



Институт по проектированию инженерных
сооружений и промышленных предприятий
путевого хозяйства и геологическим
изысканиям «Гипротранспуть» - филиал
АО «Росжелдорпроект»

Заказчик ДКРС-ВСМ ОАО «РЖД»

**«СОЗДАНИЕ ВЫСОКОСКОРОСТНОЙ ЖЕЛЕЗНОДОРОЖНОЙ МАГИСТРАЛИ
САНКТ-ПЕТЕРБУРГ – МОСКВА (УЧАСТОК КРЮКОВО (АЛАБУШЕВО) –
ОБУХОВО)» (2 ЭТАП – СТРОИТЕЛЬСТВО УЧАСТКА ВЕЛИКИЙ НОВГОРОД
ВСМ (ИСКЛ.) – ВАЛДАЙ ВСМ (ИСКЛ.))**

Код ИП: 001.2019.10012865

ПРОЕКТ МЕЖЕВАНИЯ ТЕРРИТОРИИ

Основная часть проекта межевания территории

Проект межевания территории. Графическая часть

Раздел 1 Книга 2

Заказчик ДКРС-ВСМ ОАО «РЖД»

**«СОЗДАНИЕ ВЫСОКОСКОРОСТНОЙ ЖЕЛЕЗНОДОРОЖНОЙ МАГИСТРАЛИ
САНКТ-ПЕТЕРБУРГ – МОСКВА (УЧАСТОК КРЮКОВО (АЛАБУШЕВО) –
ОБУХОВО)» (2 ЭТАП – СТРОИТЕЛЬСТВО УЧАСТКА ВЕЛИКИЙ НОВГОРОД
ВСМ (ИСКЛ.) – ВАЛДАЙ ВСМ (ИСКЛ.))**

Код ИП: 001.2019.10012865

ПРОЕКТ МЕЖЕВАНИЯ ТЕРРИТОРИИ

Основная часть проекта межевания территории

Проект межевания территории. Графическая часть

Раздел 1 Книга 2

Главный инженер филиала

В. Н. Каримов

Главный инженер проекта

Н. Н. Ярковая



**ЦЕНТР ПРОЕКТНЫХ РАБОТ
ПО ЗЕМЕЛЬНО-ИМУЩЕСТВЕННЫМ КОМПЛЕКСАМ
ДЕПАРТАМЕНТА УПРАВЛЕНИЯ ПРОЕКТАМИ**

**«СОЗДАНИЕ ВЫСОКОСКОРОСТНОЙ ЖЕЛЕЗНОДОРОЖНОЙ МАГИСТРАЛИ
САНКТ-ПЕТЕРБУРГ – МОСКВА (УЧАСТОК КРЮКОВО (АЛАБУШЕВО) –
ОБУХОВО)» (2 ЭТАП – СТРОИТЕЛЬСТВО УЧАСТКА ВЕЛИКИЙ НОВГОРОД
ВСМ (ИСКЛ.) – ВАЛДАЙ ВСМ (ИСКЛ.))**

ПРОЕКТ МЕЖЕВАНИЯ ТЕРРИТОРИИ

Основная часть проекта межевания территории

Проект межевания территории. Графическая часть

Раздел 1 Книга 2

Начальник отдела
инвентаризации и землеустройства

Главный специалист отдела
инвентаризации и землеустройства



М.В. Сазанов

А.О. Шафранская


Состав документации по планировке территории

Номер раздела	Наименование раздела
Проект планировки территории	
Основная часть проекта планировки территории	
Раздел 1	Проект планировки территории. Графическая часть. Книга 1. Чертеж красных линий. Чертеж границ зон планируемого размещения линейных объектов. Чертеж границ зон планируемого размещения линейных объектов, подлежащих реконструкции в связи с изменением их местоположения Книга 2. Чертеж красных линий. Чертеж границ зон планируемого размещения линейных объектов. Чертеж границ зон планируемого размещения линейных объектов, подлежащих реконструкции в связи с изменением их местоположения Книга 3. Чертеж красных линий. Чертеж границ зон планируемого размещения линейных объектов. Чертеж границ зон планируемого размещения линейных объектов, подлежащих реконструкции в связи с изменением их местоположения Книга 4. Чертеж красных линий. Чертеж границ зон планируемого размещения линейных объектов. Чертеж границ зон планируемого размещения линейных объектов, подлежащих реконструкции в связи с изменением их местоположения
Раздел 2	Положение о размещении линейных объектов
Материалы по обоснованию проекта планировки территории	
Раздел 3	Материалы по обоснованию проекта планировки территории. Графическая часть Часть 1. Книга 1 Схема расположения элементов планировочной структуры (территорий, занятых линейными объектами и (или) предназначенных для размещения линейных объектов. Схема использования территории в период подготовки проекта планировки территории. Схема границ территорий объектов культурного наследия Часть 1. Книга 2 Схема использования территории в период подготовки проекта планировки территории. Схема границ территорий объектов культурного наследия Часть 1. Книга 3

Номер раздела	Наименование раздела
	Схема использования территории в период подготовки проекта планировки территории. Схема границ территорий объектов культурного наследия Часть 1. Книга 4 Схема использования территории в период подготовки проекта планировки территории. Схема границ территорий объектов культурного наследия Часть 2. Книга 1 Схема границ зон с особыми условиями использования территорий, особо охраняемых природных территорий, лесничеств. Схема границ территорий, подверженных риску возникновения чрезвычайных ситуаций природного и техногенного характера (пожар, взрыв, химическое, радиоактивное заражение, затопление, подтопление, оползень, карсты, эрозия и т.д.) Часть 2. Книга 2 Схема границ зон с особыми условиями использования территорий, особо охраняемых природных территорий, лесничеств. Схема границ территорий, подверженных риску возникновения чрезвычайных ситуаций природного и техногенного характера (пожар, взрыв, химическое, радиоактивное заражение, затопление, подтопление, оползень, карсты, эрозия и т.д.) Часть 2. Книга 3 Схема границ зон с особыми условиями использования территорий, особо охраняемых природных территорий, лесничеств. Схема границ территорий, подверженных риску возникновения чрезвычайных ситуаций природного и техногенного характера (пожар, взрыв, химическое, радиоактивное заражение, затопление, подтопление, оползень, карсты, эрозия и т.д.) Часть 2. Книга 4 Схема границ зон с особыми условиями использования территорий, особо охраняемых природных территорий, лесничеств. Схема границ территорий, подверженных риску возникновения чрезвычайных ситуаций природного и техногенного характера (пожар, взрыв, химическое, радиоактивное заражение, затопление, подтопление, оползень, карсты, эрозия и т.д.) Часть 3. Книга 1 Схема организации улично-дорожной сети и движения транспорта. Схема вертикальной планировки территории, инженерной подготовки и инженерной защиты территории. Схема конструктивных и планировочных решений Часть 3. Книга 2 Схема организации улично-дорожной сети и движения транспорта. Схема вертикальной планировки территории, инженерной подготовки и инженерной защиты территории. Схема конструктивных и планировочных решений Часть 3. Книга 3 Схема организации улично-дорожной сети и движения транспорта. Схема вертикальной планировки территории, инженерной подготовки и инженерной защиты территории. Схема конструктивных и планировочных решений Часть 3. Книга 4 Схема организации улично-дорожной сети и движения транспорта. Схема вертикальной планировки территории, инженерной подготовки и инженерной защиты территории. Схема конструктивных и планировочных решений

Номер раздела	Наименование раздела
Раздел 4	Материалы по обоснованию проекта планировки территории. Пояснительная записка
	Материалы по обоснованию проекта планировки территории. Инженерно-геодезические изыскания Часть 1. Книга 1 – Книга 14
	Материалы по обоснованию проекта планировки территории. Инженерно-геологические изыскания Часть 2. Книга 1 – Книга 92
	Материалы по обоснованию проекта планировки территории. Инженерно-гидрометеорологические изыскания Часть 3. Книга 1 – Книга 8
	Материалы по обоснованию проекта планировки территории. Инженерно-геофизические изыскания Часть 4. Книга 1 – Книга 19
	Материалы по обоснованию проекта планировки территории. Инженерно-экологические изыскания Часть 5. Книга 1 – Книга 19
	Материалы по обоснованию проекта планировки территории. Археологические исследования Часть 6. Книга 1 – Книга 6
Проект межевания территории	
Основная часть проекта межевания территории	
Раздел 1	Проект межевания территории. Графическая часть Книга 1 – Книга 4
Раздел 2	Проект межевания территории. Текстовая часть Книга 1 – Книга 4
Материалы по обоснованию проекта межевания территории	
Раздел 3	Материалы по обоснованию проекта межевания территории. Графическая часть. Книга 1 – Книга 4
Раздел 4	Материалы по обоснованию проекта межевания территории. Пояснительная записка

ДОКУМЕНТАЦИЯ ПО ПЛАНИРОВКЕ ТЕРРИТОРИИ (ПРОЕКТ ПЛАНИРОВКИ ТЕРРИТОРИИ И ПРОЕКТ МЕЖЕВАНИЯ ТЕРРИТОРИИ)
для размещения объекта: "СОЗДАНИЕ ВЫСОКОСКОРОСТНОЙ ЖЕЛЕЗНОДОРОЖНОЙ МАГИСТРАЛИ САНКТ-ПЕТЕРБУРГ - МОСКВА (УЧАСТОК КРЮКОВО (АЛАБУШЕВО) - ОБУХОВО)"
(2 ЭТАП - СТРОИТЕЛЬСТВО УЧАСТКА ВЕЛИКИЙ НОВГОРОД ВСМ (ИСКЛ.) - ВАЛДАЙ ВСМ (ИСКЛ.))
ЧЕРТЕЖ МЕЖЕВАНИЯ ТЕРРИТОРИИ

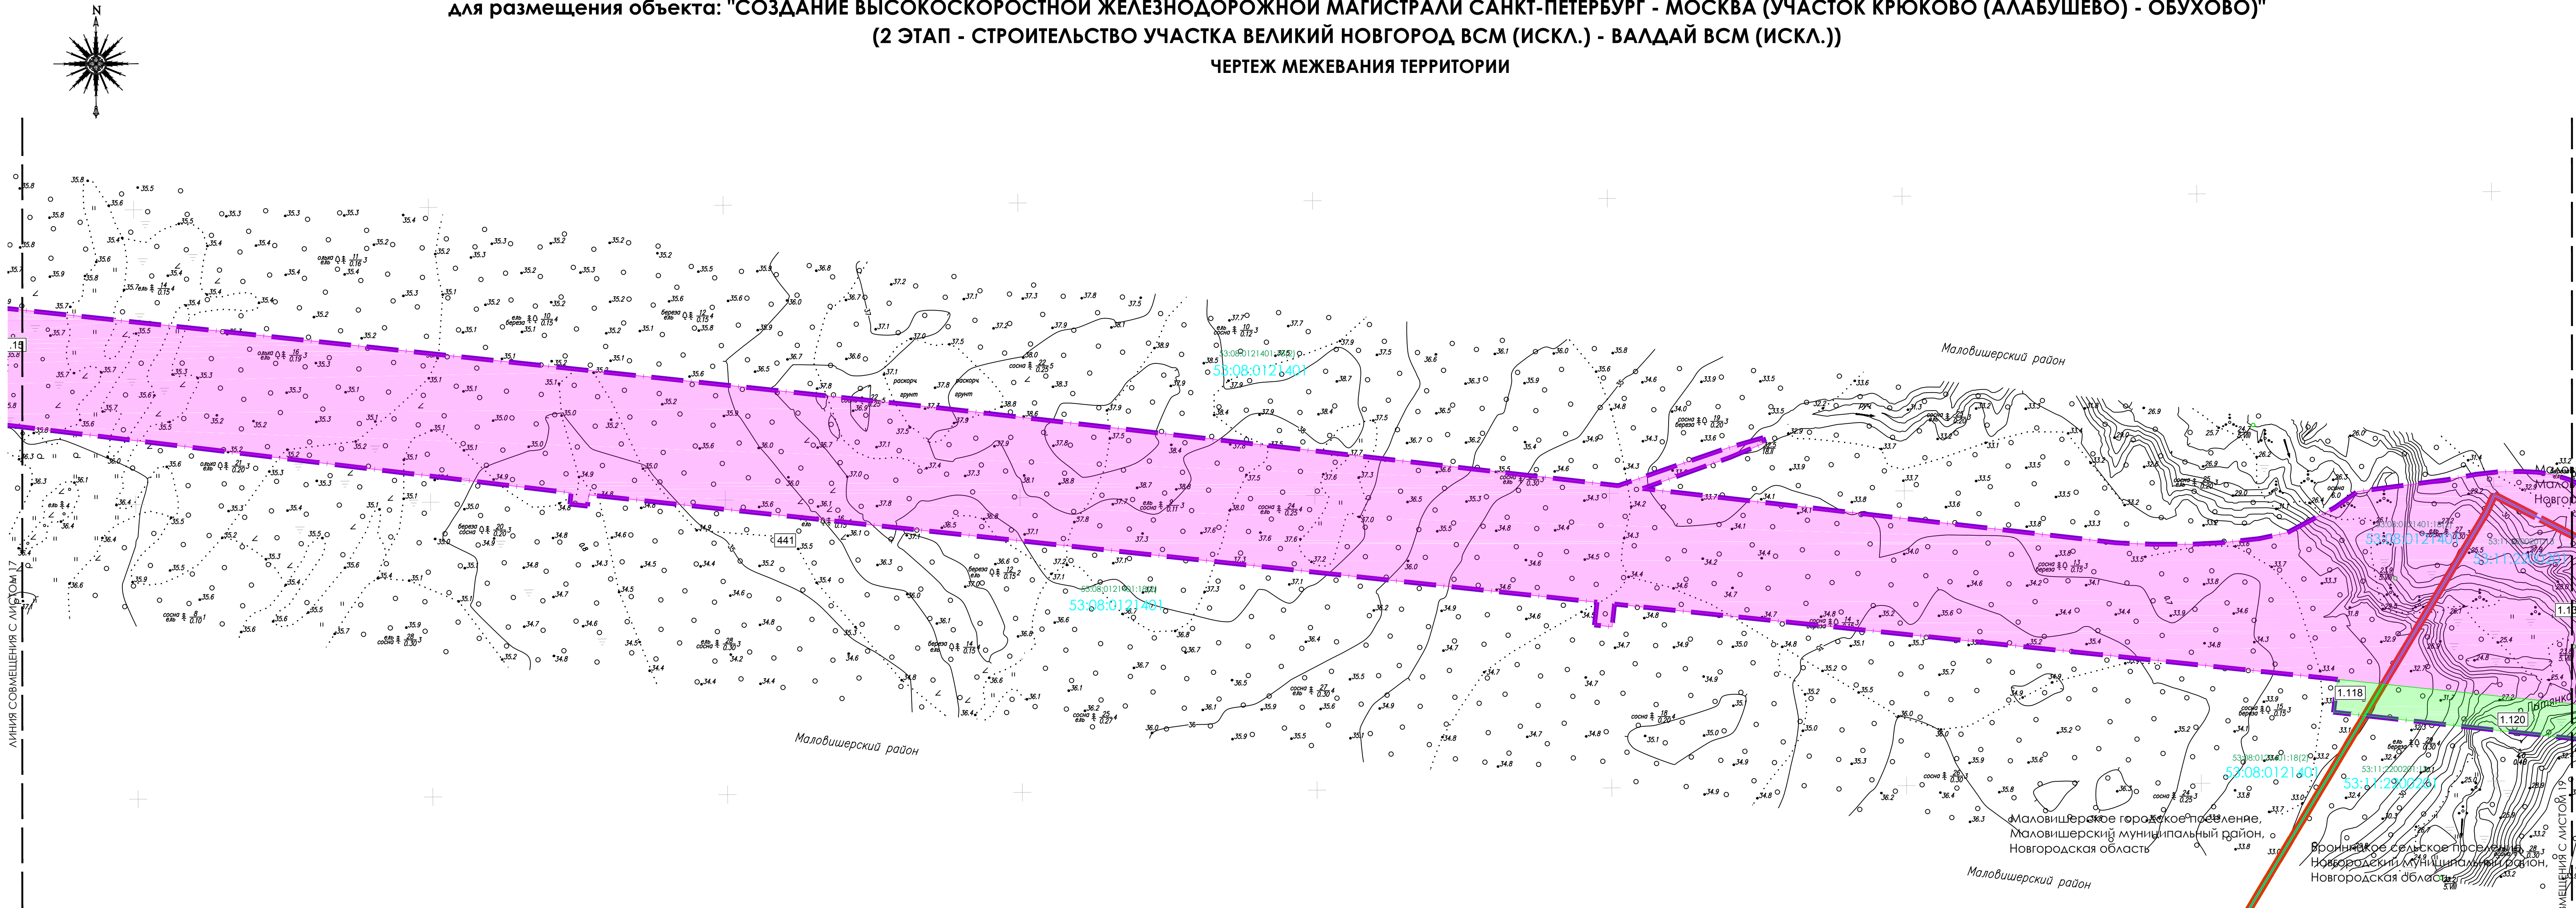

УСЛОВНЫЕ ОБОЗНАЧЕНИЯ

- ГРАНИЦЫ**
- ТЕРРИТОРИЯ, ПРЕДНАЗНАЧЕННАЯ ДЛЯ РАЗМЕЩЕНИЯ ЛИНЕЙНОГО ОБЪЕКТА (СОЗДАНИЕ ВЫСОКОСКОРОСТНОЙ ЖЕЛЕЗНОДОРОЖНОЙ МАГИСТРАЛИ САНКТ-ПЕТЕРБУРГ – МОСКВА (УЧАСТОК КРЮКОВО (АЛАБУШЕВО) – ОБУХОВО)) (2 ЭТАП – СТРОИТЕЛЬСТВО УЧАСТКА ВЕЛИКИЙ НОВГОРОД ВСМ (ИСКЛ.) – ВАЛДАЙ ВСМ (ИСКЛ.))
 - МУНИЦИПАЛЬНЫХ ОБРАЗОВАНИЙ, НАСЕЛЕННЫХ ПУНКТОВ
 - КАДАСТРОВЫХ КВАРТАЛОВ, СВЕДЕНИЯ О КОТОРЫХ СОДЕРЖАТСЯ В ЕГРН
 - ЗЕМЕЛЬНЫХ УЧАСТКОВ, СВЕДЕНИЯ О КОТОРЫХ СОДЕРЖАТСЯ В ЕГРН
 - ОБРАЗУЕМЫХ ЗЕМЕЛЬНЫХ УЧАСТКОВ, ПРЕДОСТАВЛЯЕМЫХ НА ПЕРИОД ЭКСПЛУАТАЦИИ, С УСЛОВНЫМИ НОМЕРАМИ
 - ОБРАЗУЕМЫХ ЗЕМЕЛЬНЫХ УЧАСТКОВ, ПРЕДОСТАВЛЯЕМЫХ НА ПЕРИОД СТРОИТЕЛЬСТВА, С УСЛОВНЫМИ НОМЕРАМИ
 - ИЗМЕНЯЕМЫХ ЗЕМЕЛЬНЫХ УЧАСТКОВ

ПОЯСНИТЕЛЬНЫЕ НАДПИСИ

53:11:1200312:2 НОМЕР КАДАСТРОВОГО КВАРТАЛА, СВЕДЕНИЯ О КОТОРОМ СОДЕРЖАТСЯ В ЕГРН


53:11:1200312:7 КАДАСТРОВЫЙ НОМЕР ЗЕМЕЛЬНОГО УЧАСТКА, СВЕДЕНИЯ О КОТОРОМ СОДЕРЖАТСЯ В ЕГРН

А. Дубровка
Савинское сельское поселение,
Новгородский муниципальный район,
Новгородская область

наименование населенных пунктов, сельских поселений,
муниципальных образований, субъекта РФ


Примечания:
1. Система высот Балтийская 1977 г.
2. В связи с тем, что зона планируемого размещения линейного объекта железнодорожного транспорта не является территорией общего пользования, основания для установления красных линий и линий отступа от объектов железнодорожной инфраструктуры - отсутствуют.

СХЕМА РАСПОЛОЖЕНИЯ ЛИСТОВ

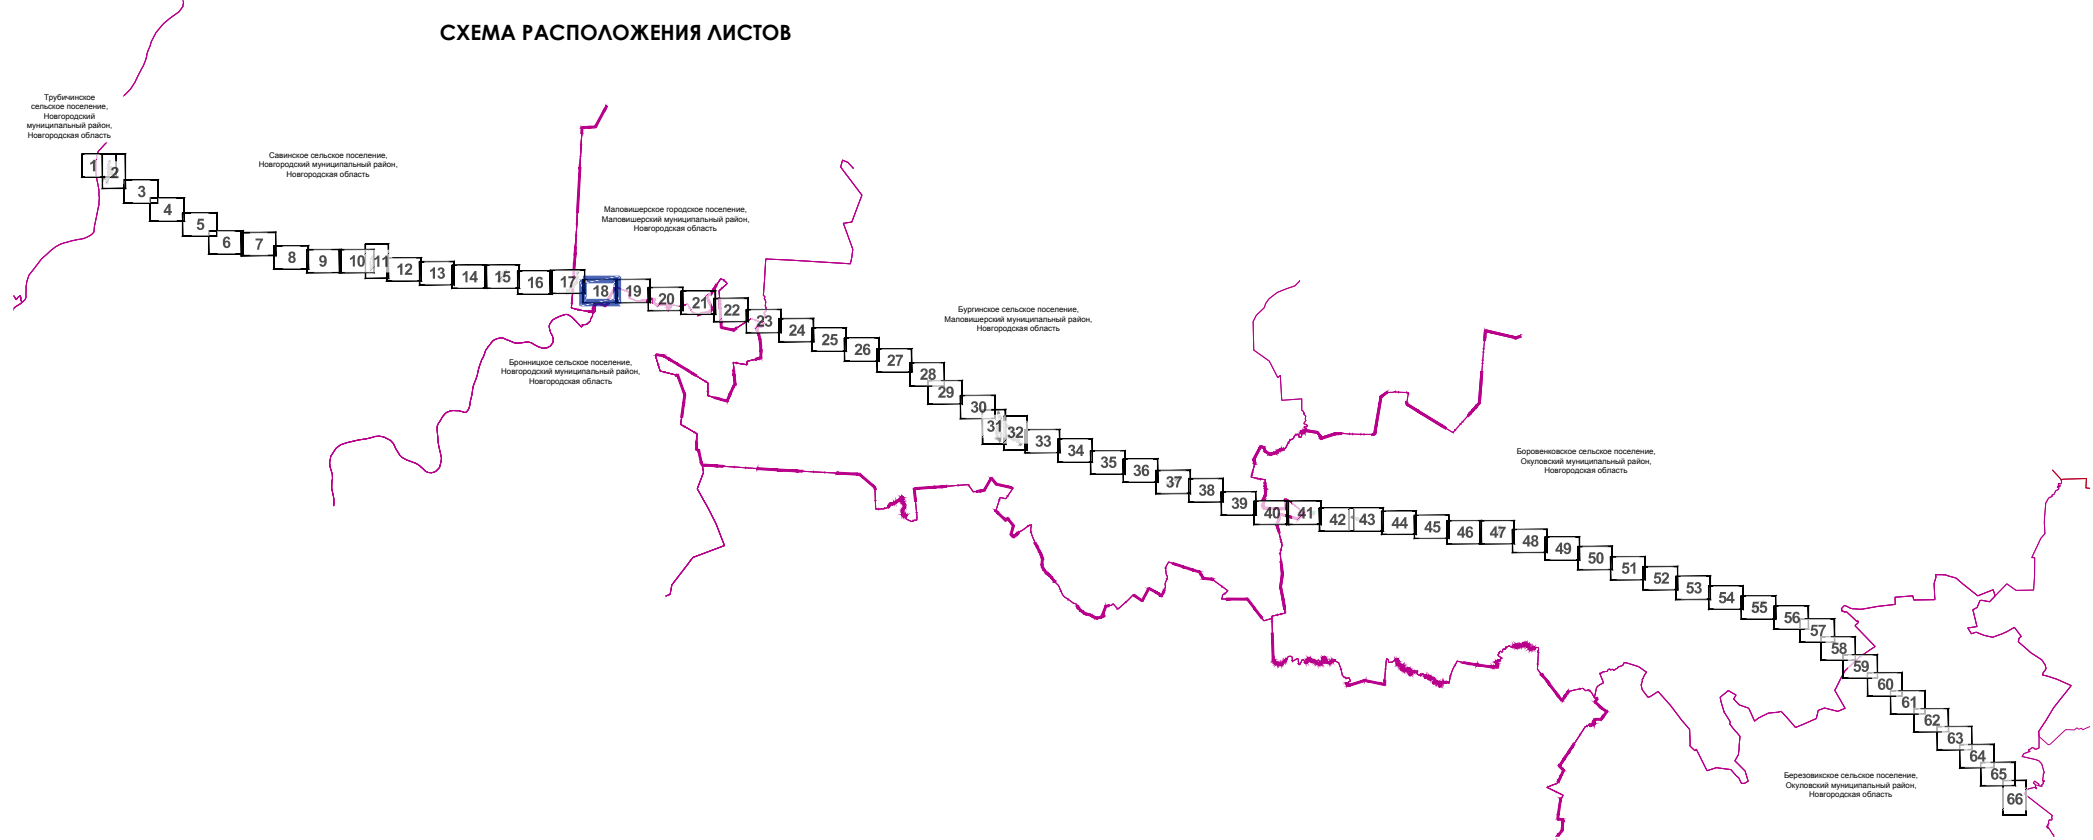

					Новгородская область Новгородский муниципальный район, с/поселение Боровенское, Боровенское Маловишерский муниципальный район, городское поселение Маловишерское, городское поселение Бургинское Савинский муниципальный район, с/поселение Боровенское, Боровенское			
					Документация по планировке территории (проект планировки территории и проект межевания территории) для размещения объекта "Создание высокоскоростной железнодорожной магистрали Санкт-Петербург - Москва (участок Крюково (Алабушево) - Обухово)" (2 этап - Строительство участка Великий Новгород, ВСМ (ИСКЛ.) - Валдай, ВСМ (ИСКЛ.))			
Изм.	Кол.уч.	№ докум.	Подпись	Дата	Основная часть проекта межевания территории	Стадия	Лист	Листов
Разработал		Шафранская		07.2024		ПМТ	18	66
Проверил		Варонина		07.2024				
Нач.отдела		Сазанов		07.2024				
					Чертеж межевания территории М 1:2000	 РОСНЕДПРОЕКТ ЦПЗ		

ДОКУМЕНТАЦИЯ ПО ПЛАНИРОВКЕ ТЕРРИТОРИИ (ПРОЕКТ ПЛАНИРОВКИ ТЕРРИТОРИИ И ПРОЕКТ МЕЖЕВАНИЯ ТЕРРИТОРИИ)
для размещения объекта: "СОЗДАНИЕ ВЫСОКОСКОРОСТНОЙ ЖЕЛЕЗНОДОРОЖНОЙ МАГИСТРАЛИ САНКТ-ПЕТЕРБУРГ - МОСКВА (УЧАСТОК КРЮКОВО (АЛАБУШЕВО) - ОБУХОВО)"
(2 ЭТАП - СТРОИТЕЛЬСТВО УЧАСТКА ВЕЛИКИЙ НОВГОРОД ВСМ (ИСКЛ.) - ВАЛДАЙ ВСМ (ИСКЛ.))
ЧЕРТЕЖ МЕЖЕВАНИЯ ТЕРРИТОРИИ

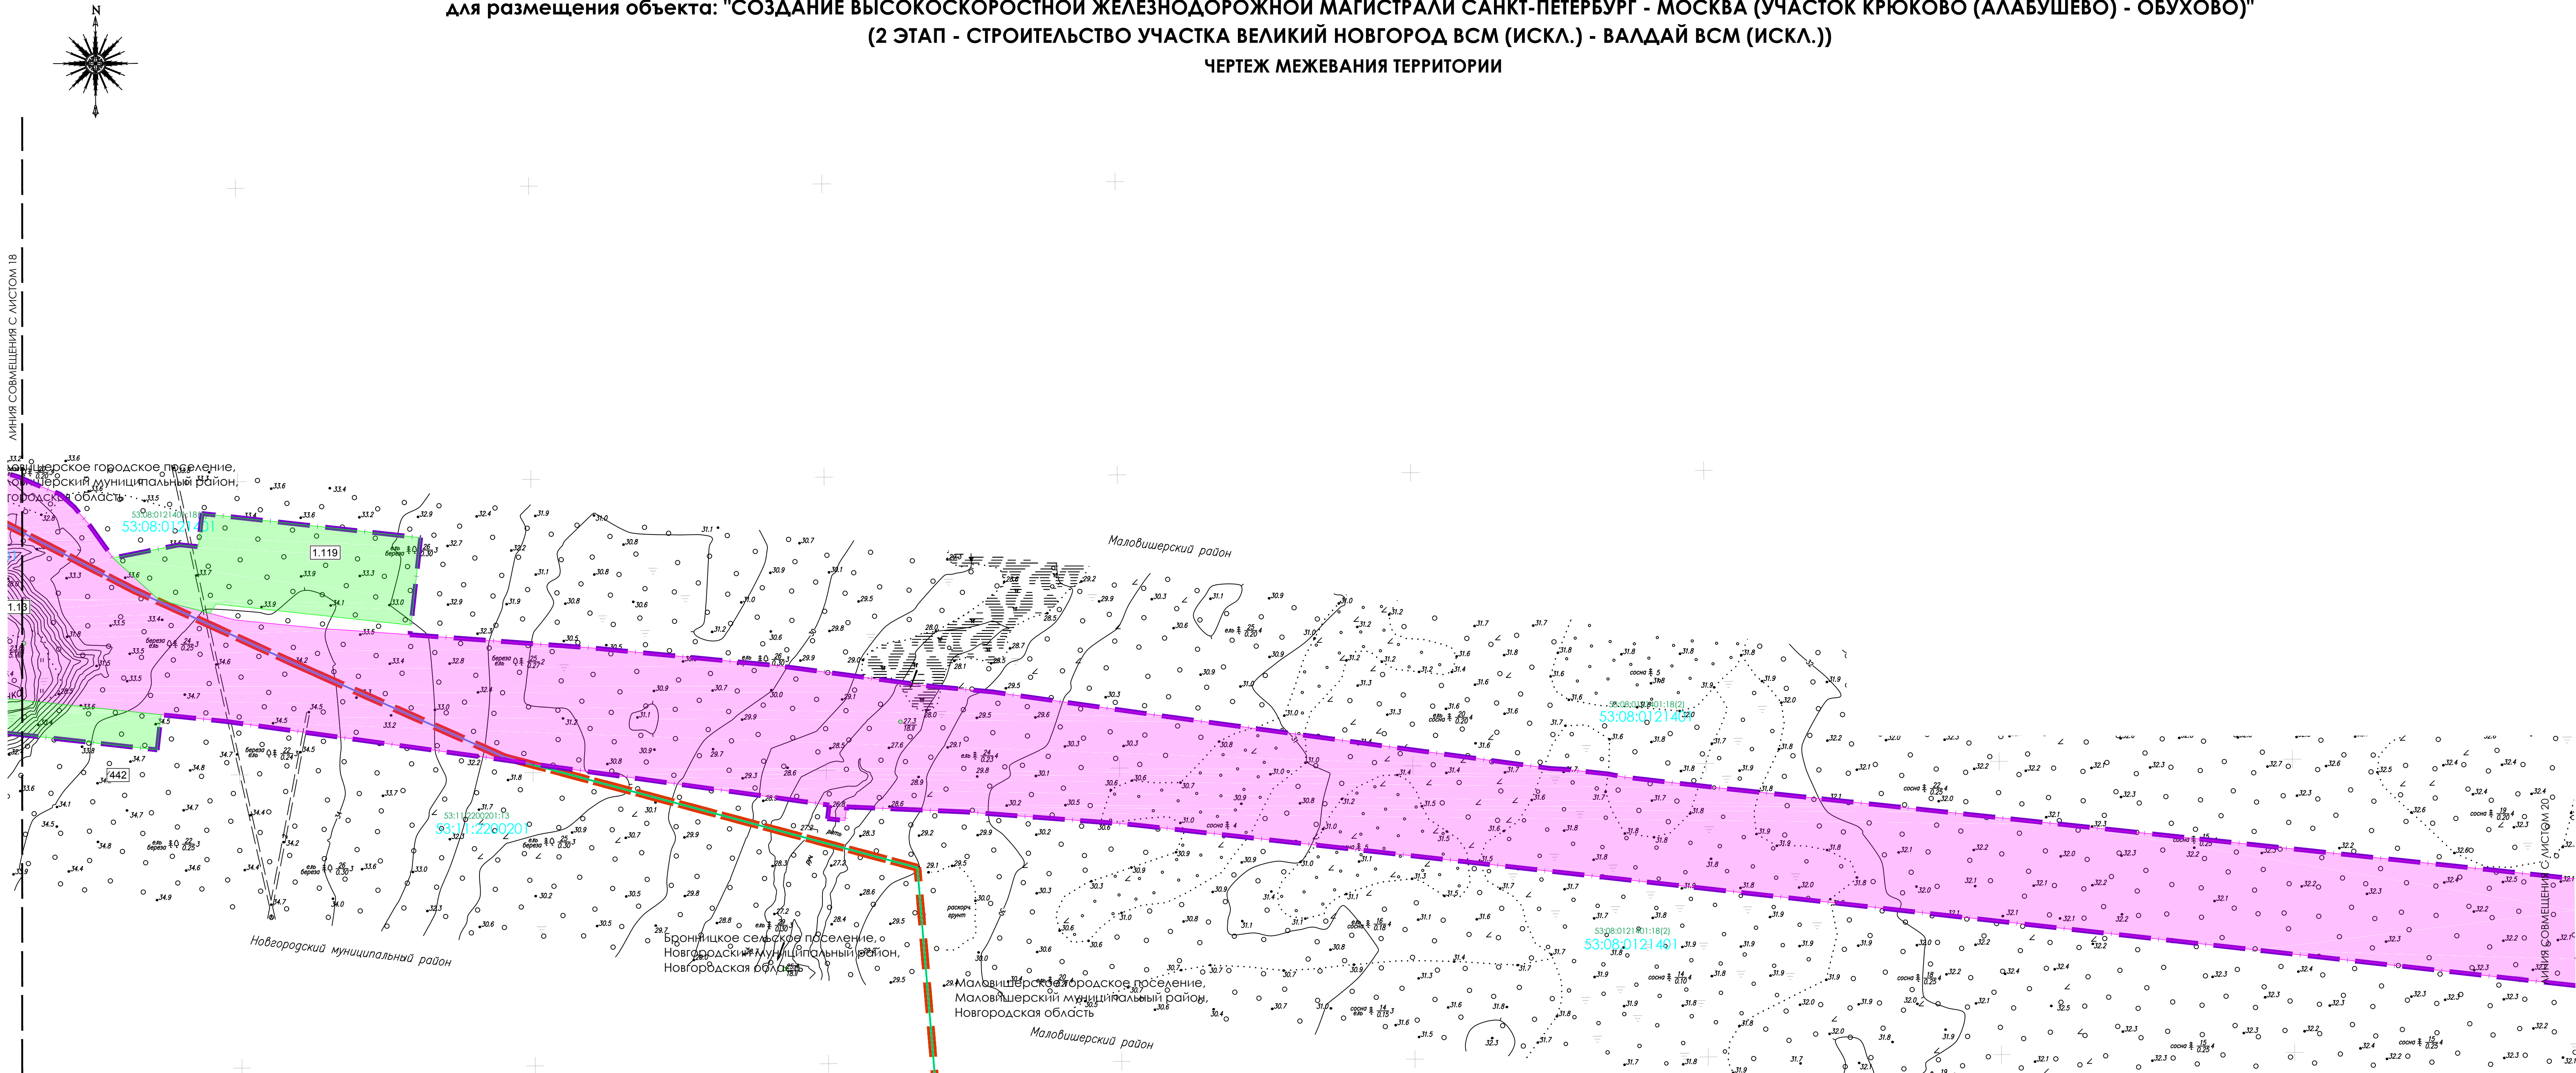

УСЛОВНЫЕ ОБОЗНАЧЕНИЯ

- ГРАНИЦЫ**
- ТЕРРИТОРИЯ, ПРЕДНАЗНАЧЕННАЯ ДЛЯ РАЗМЕЩЕНИЯ ЛИНЕЙНОГО ОБЪЕКТА «СОЗДАНИЕ ВЫСОКОСКОРОСТНОЙ ЖЕЛЕЗНОДОРОЖНОЙ МАГИСТРАЛИ САНКТ-ПЕТЕРБУРГ – МОСКВА (УЧАСТОК КРЮКОВО (АЛАБУШЕВО) – ОБУХОВО)» (2 ЭТАП – СТРОИТЕЛЬСТВО УЧАСТКА ВЕЛИКИЙ НОВГОРОД ВСМ (ИСКЛ.) – ВАЛДАЙ ВСМ (ИСКЛ.))
 - КАДАСТРОВЫХ КВАРТАЛОВ, СВЕДЕНИЯ О КОТОРЫХ СОДЕРЖАТСЯ В ЕГРН
 - ЗЕМЕЛЬНЫХ УЧАСТКОВ, СВЕДЕНИЯ О КОТОРЫХ СОДЕРЖАТСЯ В ЕГРН
 - ОБРАЗУЕМЫХ ЗЕМЕЛЬНЫХ УЧАСТКОВ, ПРЕДОСТАВЛЯЕМЫХ НА ПЕРИОД ЭКСПЛУАТАЦИИ, С УСЛОВНЫМИ НОМЕРАМИ
 - ОБРАЗУЕМЫХ ЗЕМЕЛЬНЫХ УЧАСТКОВ, ПРЕДОСТАВЛЯЕМЫХ НА ПЕРИОД СТРОИТЕЛЬСТВА, С УСЛОВНЫМИ НОМЕРАМИ
 - ИЗМЕНЯЕМЫХ ЗЕМЕЛЬНЫХ УЧАСТКОВ


ПОЯСНИТЕЛЬНЫЕ НАДПИСИ

- 53:11:12003:12 НОМЕР КАДАСТРОВОГО КВАРТАЛА, СВЕДЕНИЯ О КОТОРОМ СОДЕРЖАТСЯ В ЕГРН
- 53:11:12003:12.7 КАДАСТРОВЫЙ НОМЕР ЗЕМЕЛЬНОГО УЧАСТКА, СВЕДЕНИЯ О КОТОРОМ СОДЕРЖАТСЯ В ЕГРН

Д. Дубровка
Совиновское сельское поселение,
Новгородский муниципальный район,
Новгородская область

наименование населенных пунктов, сельских поселений,
муниципальных образований, субъекта РФ

- Примечания:
- Система высот Балтийская 1977 г.
 - В связи с тем, что зона планируемого размещения линейного объекта железнодорожного транспорта не является территорией общего пользования, основания для установления красных линий и линий отступа от объектов железнодорожной инфраструктуры - отсутствуют.

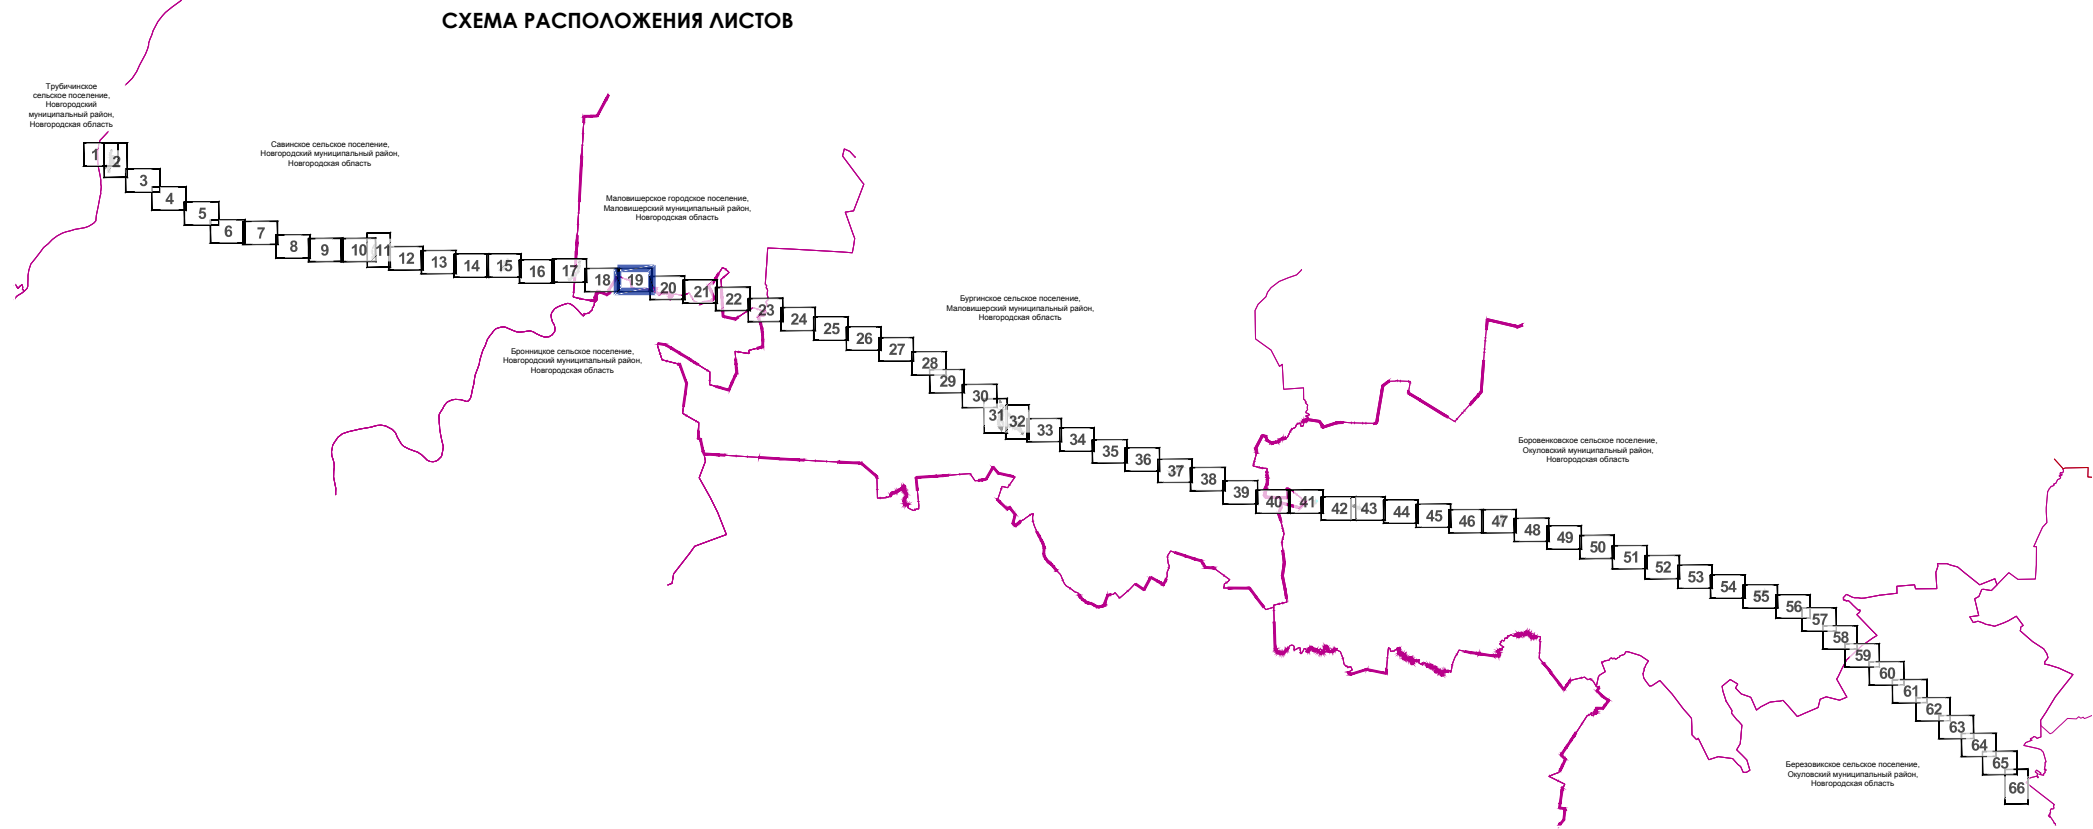

				Новгородская область Новгородский муниципальный район, городское поселение Боровицкое, Боровицкое сельское поселение Боровицкое, Боровицкое сельское поселение Боровицкое			
				Документация по планировке территории (проект планировки территории и проект межевания территории) для размещения объекта "Создание высокоскоростной железнодорожной магистрали Санкт-Петербург - Москва (участок Крюково (Алабушево) - Обухово)" (2 этап - Строительство участка Великий Новгород ВСМ (ИСКЛ.) - Валдай ВСМ (ИСКЛ.))			
Изм.	Кол.уч.	№ докум.	Подпись	Дата	Основная часть проекта межевания территории	Стация	Лист
Разработал	Варанина	07.2024		07.2024	ПМТ	19	66
Проверил	Сазанова	07.2024		07.2024			
Нач.отдела							
				Чертеж межевания территории М 1:2000			
				РОСНЕДПРОЕКТ ЦПРЗ			

ЧЕРТЕЖ МЕЖЕВАНИЯ ТЕРРИТОРИИ




ГРАНИЦЫ


- ### ПОЯСНИТЕЛЬНЫЕ НАДПИСИ

53:11:1200312:7 КАДАСТРОВЫЙ НОМЕР ЗЕМЕЛЬНОГО УЧАСТКА, СВЕДЕНИЯ О КОТОРОМ СОДЕРЖАТСЯ В ЕГРН

- ### СХЕМА РАСПОЛОЖЕНИЯ ЛИСТОВ

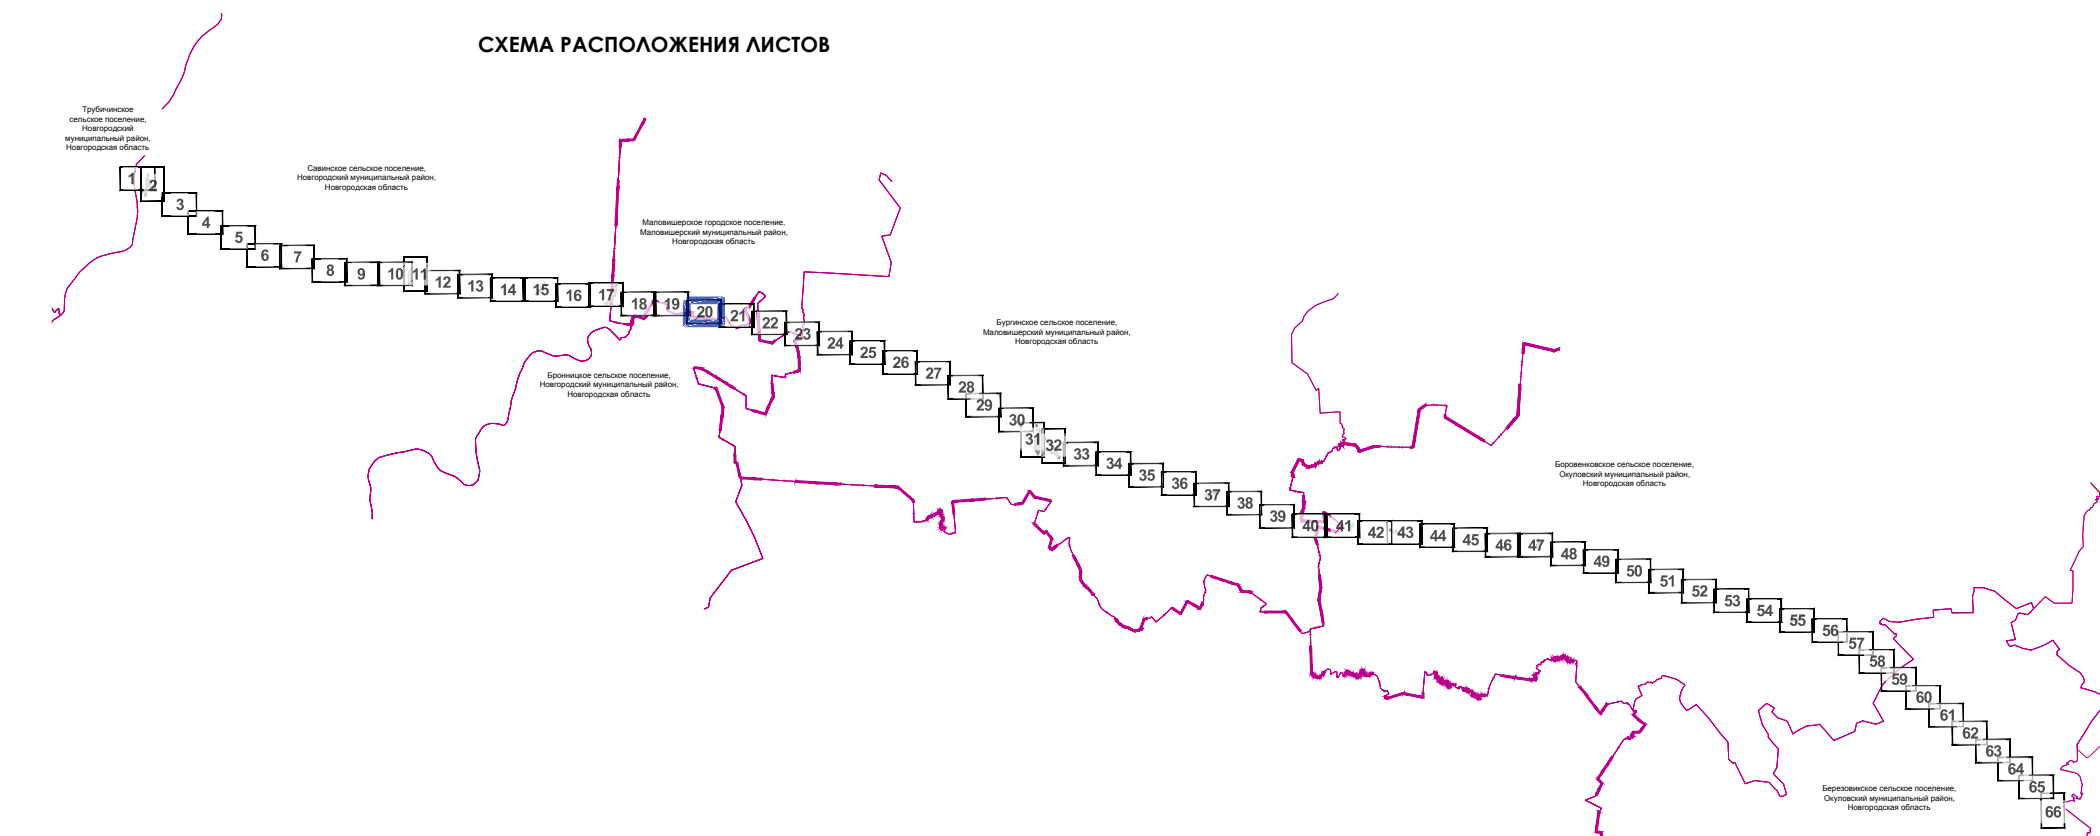

Формат A1

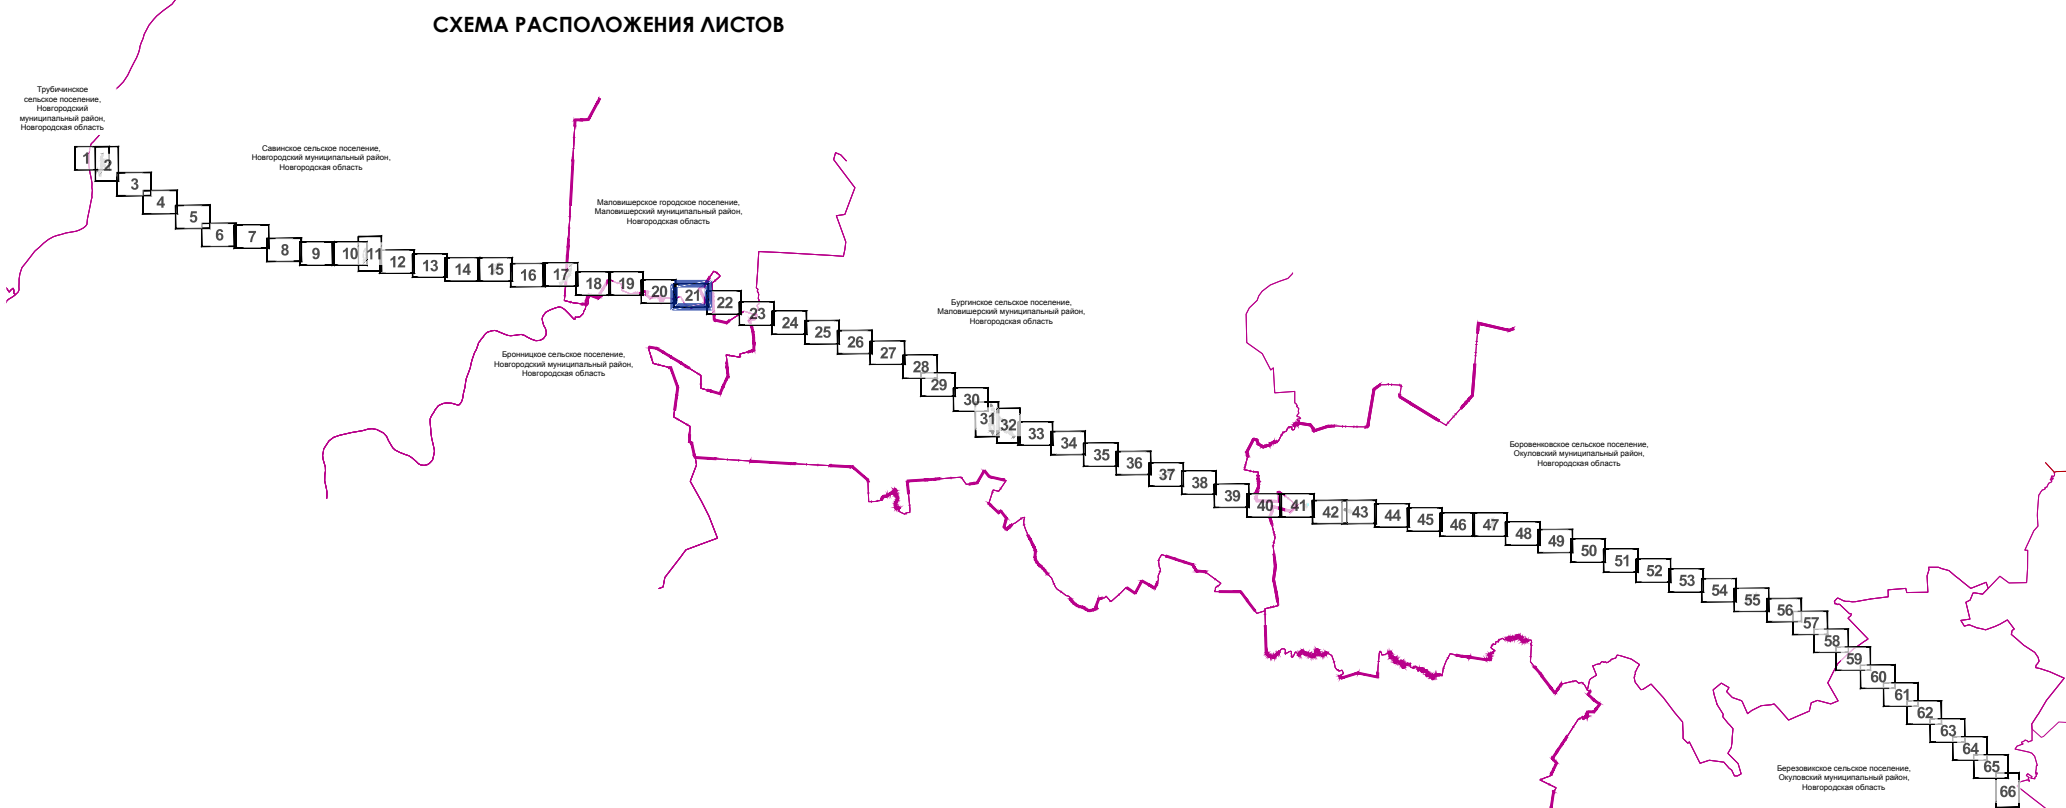

ГРАНИЦЫ

- ТЕРРИТОРИИ РАЗМЕЩЕНИЯ ЛИНЕЙНОГО ОБЪЕКТА "Строительство ПС 110/10 кВ Дорожная, устьев ВА 110 кВ от существующей ВА 110 кВ, и отходящих ЛЭП 10 кВ для электроснабжения объектов технологического присоединения ГК "Росавадатор" (БТП № 176, БТП № 190)" в соответствии с утвержденной документацией проекта планировки, совмещенного с проектом межевания территории линейного объекта Приказом Департамента архитектуры и градостроительной политики Новгородской области от 10.03.2017 № 92


ПОЯСНИТЕЛЬНЫЕ НАДПИСИ

1. Система высот Балтийская 1977 г.
2. В связи с тем, что зона планируемого размещения линейного объекта железнодорожного транспорта не является территорией общего пользования, основания для установления красных линий и линий отступа от объектов железнодорожной инфраструктуры - отсутствуют.

наименование населенных пунктов, сельских поселений,
муниципальных образований, субъекта РФ




РОСЖЕЛДОР
ПРОЕКТ

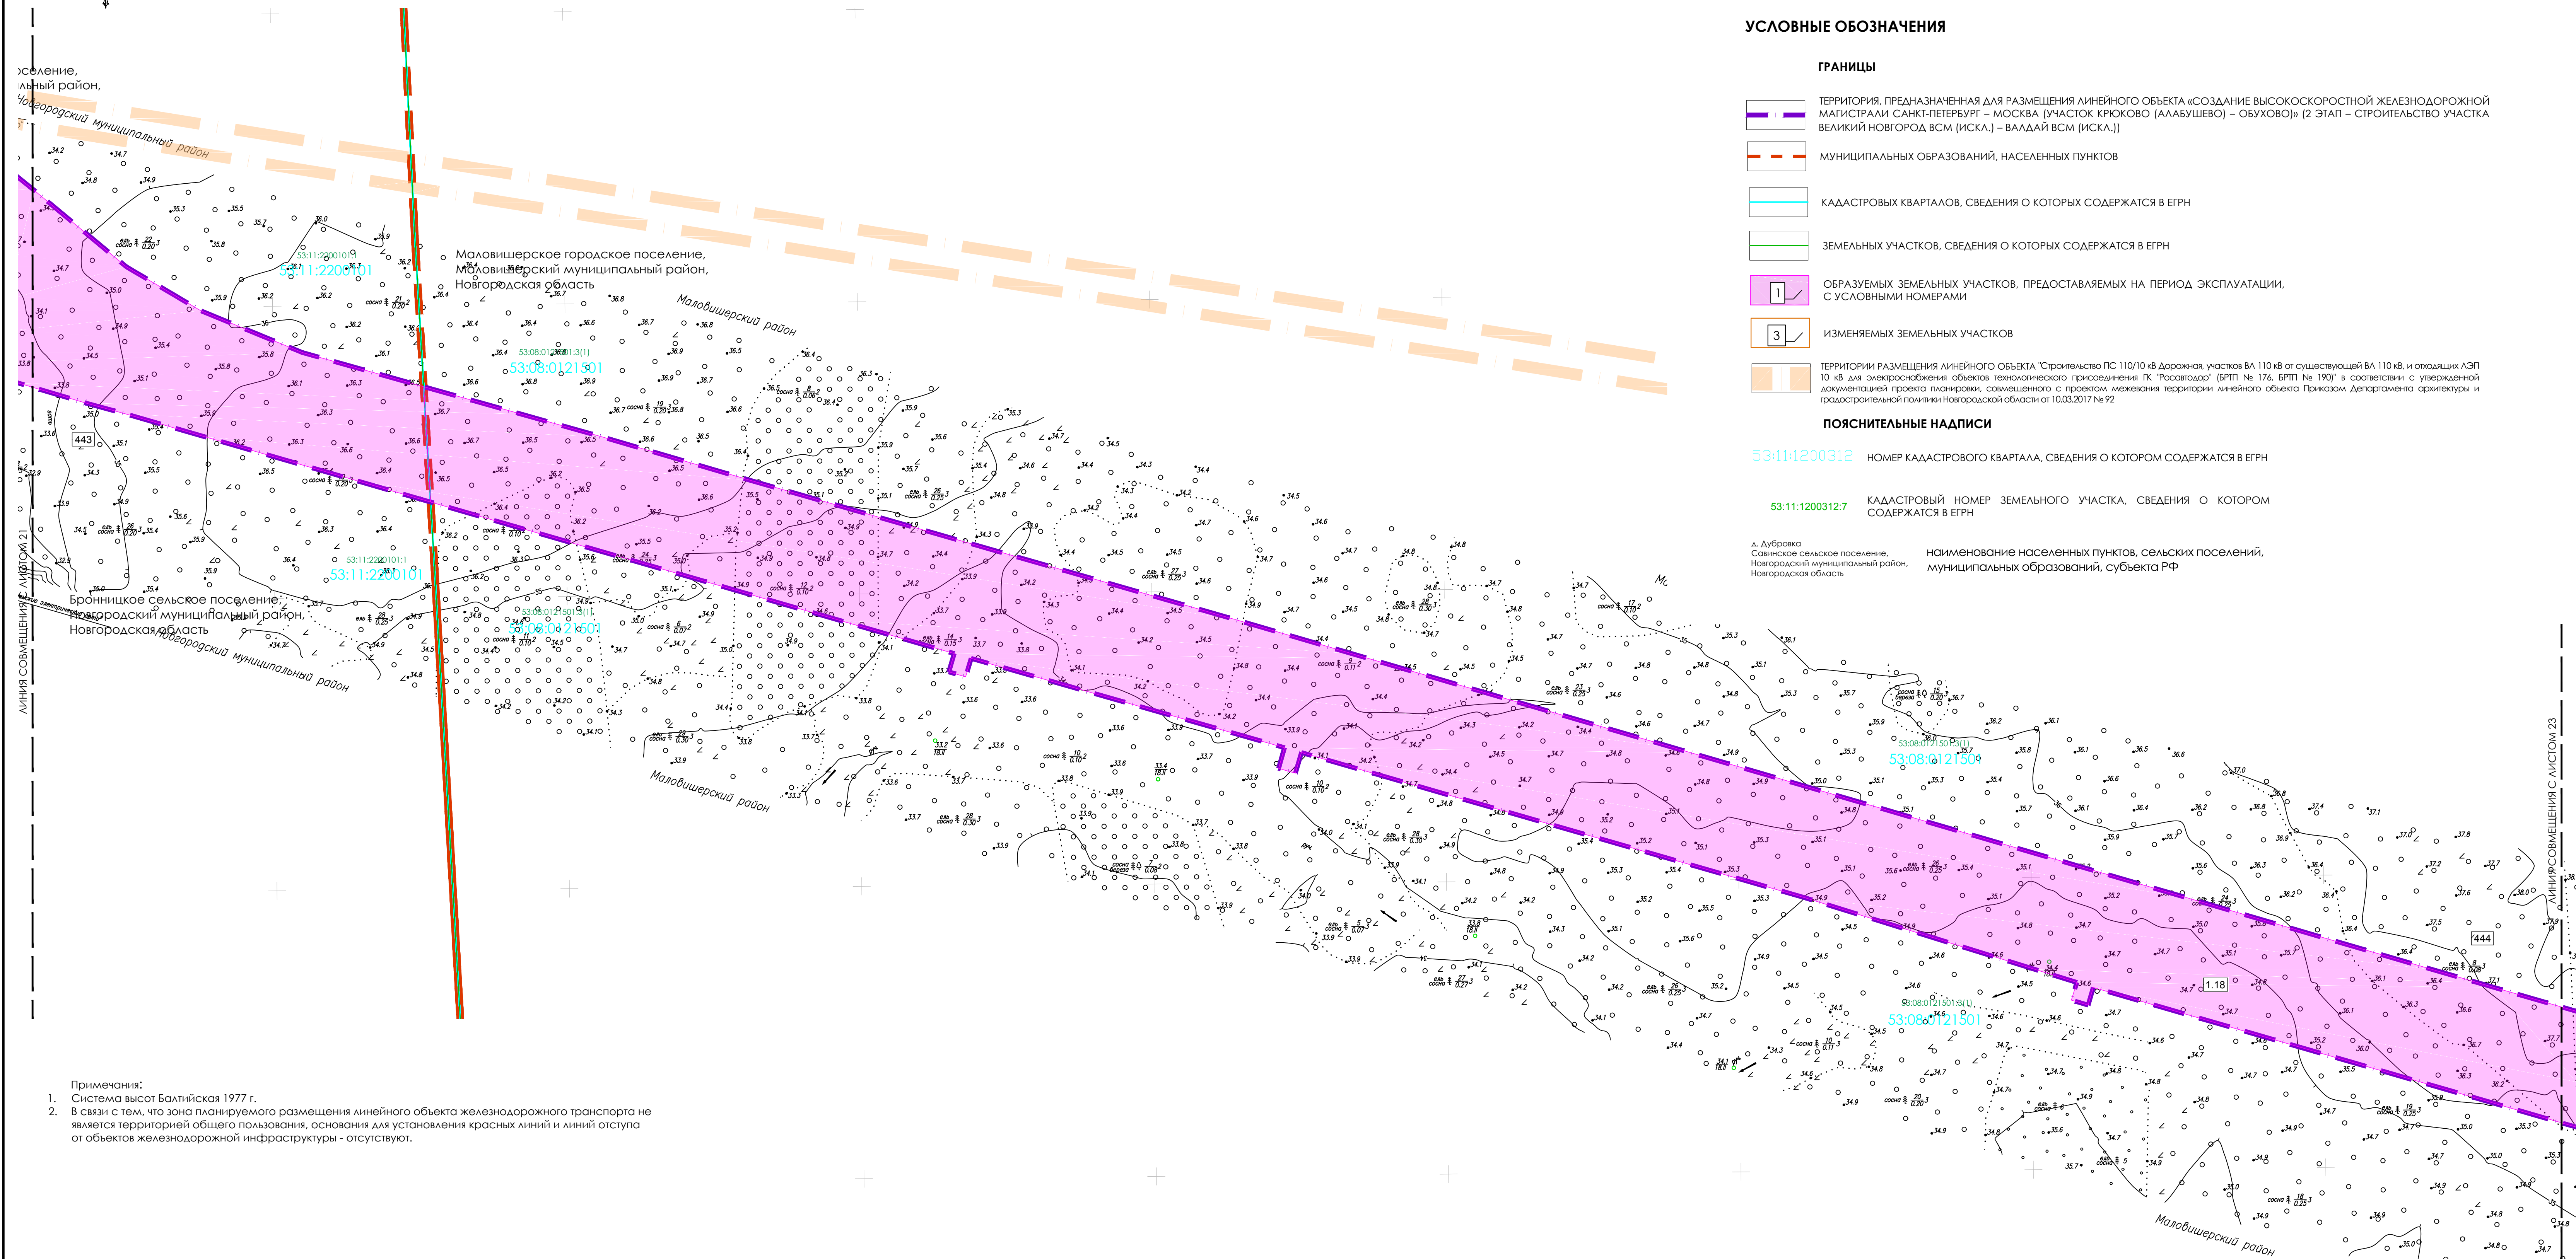


1. Система высот Балтийская 1977 г.
2. В связи с тем, что зона планируемого размещения линейного объекта железнодорожного транспорта не является территорией общего пользования, основания для установления красных линий и линий отступа от объектов железнодорожной инфраструктуры - отсутствуют.

СХЕМА РАСПОЛОЖЕНИЯ ЛИСТОВ

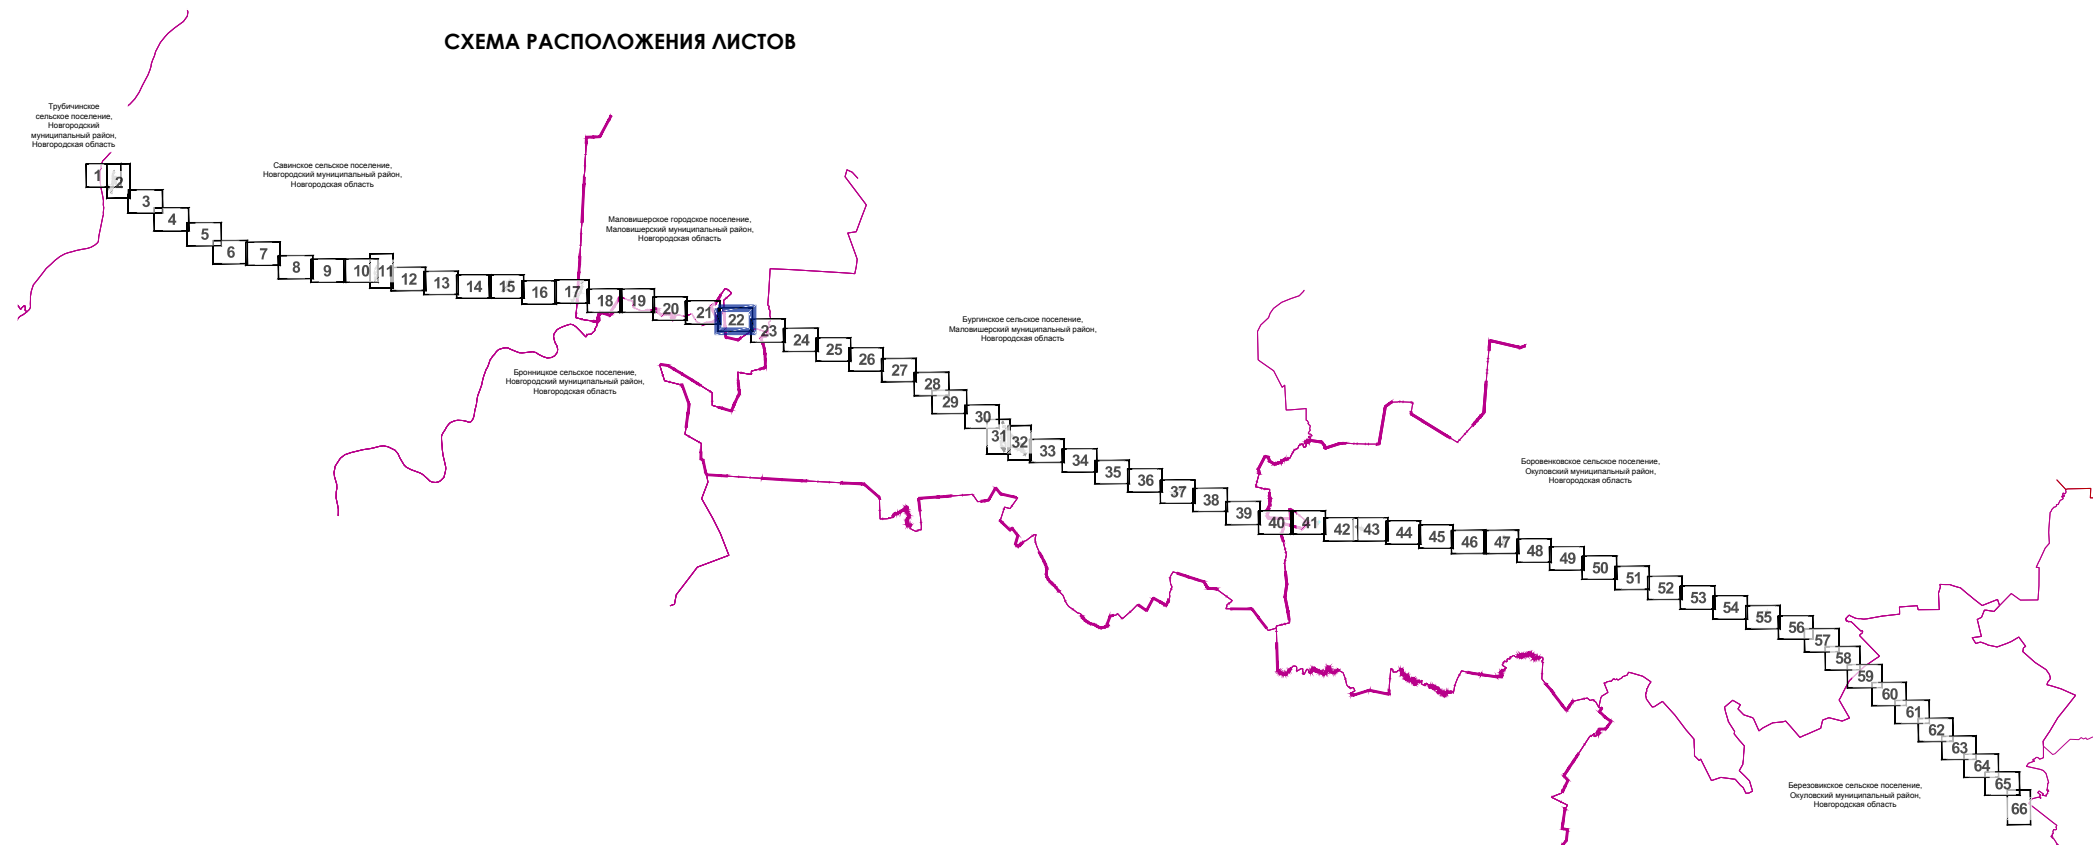

ГРАНИЦЫ

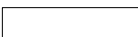- | | |
|--|---|
|  | ТЕРРИТОРИЯ, ПРЕДНАЗНАЧЕННАЯ ДЛЯ РАЗМЕЩЕНИЯ ЛИНЕЙНОГО ОБЪЕКТА «СОЗДАНИЕ ВЫСОКОСКОРОСТНОЙ ЖЕЛЕЗНОДОРОЖНОЙ МАГИСТРАЛИ САНКТ-ПЕТЕРБУРГ – МОСКВА (УЧАСТОК КРЮКОВО (АЛАБУШЕВО) – ОБУХОВО)» (2 ЭТАП – СТРОИТЕЛЬСТВО УЧАСТКА ВЕЛИКИЙ НОВГОРОД ВСМ (ИСКА.) – ВАЛДАЙ ВСМ (ИСКА.)) |
|  | МУНИЦИПАЛЬНЫХ ОБРАЗОВАНИЙ, НАСЕЛЕННЫХ ПУНКТОВ |
|  | КАДАСТРОВЫХ КВАРТАЛОВ, СВЕДЕНИЯ О КОТОРЫХ СОДЕРЖАТСЯ В ЕГРН |
|  | ЗЕМЕЛЬНЫХ УЧАСТКОВ, СВЕДЕНИЯ О КОТОРЫХ СОДЕРЖАТСЯ В ЕГРН |
|  | ОБРАЗУЕМЫХ ЗЕМЕЛЬНЫХ УЧАСТКОВ, ПРЕДОСТАВЛЯЕМЫХ НА ПЕРИОД ЭКСПЛУАТАЦИИ, С УСЛОВНЫМИ НОМЕРАМИ |
|  | ИЗМЕНЯЕМЫХ ЗЕМЕЛЬНЫХ УЧАСТКОВ |
| <p>ТЕРРИТОРИИ РАЗМЕЩЕНИЯ ЛИНЕЙНОГО ОБЪЕКТА "Строительство ПС 110/10 кВ Дорожная, участок ВА 110 кВ и отходящих ЛЭП 10 кВ для электрооборудования объектов технологического присоединения ПК "Росавтодор" [БПТ № 176, БПТ № 190] в соответствии с утверждённой документацией проекта планировки, совмещённого с проектом межевания территории линейного объекта Приказом Департамента архитектуры и градостроительства от 11.06.2018 № 180/ПД-06/18</p> | |

ПОЯСНИТЕЛЬНЫЕ НАДПИСИ

53:11:1200312 НОМЕР КАДАСТРОВОГО КВАРТАЛА, СВЕДЕНИЯ О КОТОРОМ СОДЕРЖАТСЯ В ЕГРН

53:11:1200312:7 КАДАСТРОВЫЙ НОМЕР ЗЕМЕЛЬНОГО УЧАСТКА, СВЕДЕНИЯ О КОТОРОМ
СОДЕРЖАТСЯ В ЕФР


д. Дубровка
Савинское сельское поселение,
Новгородский муниципальный район,
Новгородская область

наименование населенных пунктов, сельских поселений,
муниципальных образований, субъекта РФ

Маловишерское городское па
Маловишерский муниципальн
Новгородская область

Ногоярская область Ногоярская областная дума Ногоярская областная дума Ногоярская областная дума				
Изм.	Кол.уч.	N докум.	Подпись	Дата
Разработка		Завражская		07.07.2024
Проверка		Ворожанин		07.07.2024
Назначен		Сазанов		07.07.2024
Основная часть Чертеж межевания территории М 1:2000				
Страница			22	Листов 66
Фирма			 РОСКХОД ПРОЕКТ	Фирма

ДОКУМЕНТАЦИЯ ПО ПЛАНИРОВКЕ ТЕРРИТОРИИ (ПРОЕКТ ПЛАНИРОВКИ ТЕРРИТОРИИ И ПРОЕКТ МЕЖЕВАНИЯ ТЕРРИТОРИИ)
для размещения объекта: "СОЗДАНИЕ ВЫСОКОСКОРОСТНОЙ ЖЕЛЕЗНОДОРОЖНОЙ МАГИСТРАЛИ САНКТ-ПЕТЕРБУРГ - МОСКВА (УЧАСТОК КРЮКОВО (АЛАБУШЕВО) - ОБУХОВО)"
(2 ЭТАП - СТРОИТЕЛЬСТВО УЧАСТКА ВЕЛИКИЙ НОВГОРОД ВСМ (ИСКЛ.) - ВАЛДАЙ ВСМ (ИСКЛ.))
ЧЕРТЕЖ МЕЖЕВАНИЯ ТЕРРИТОРИИ

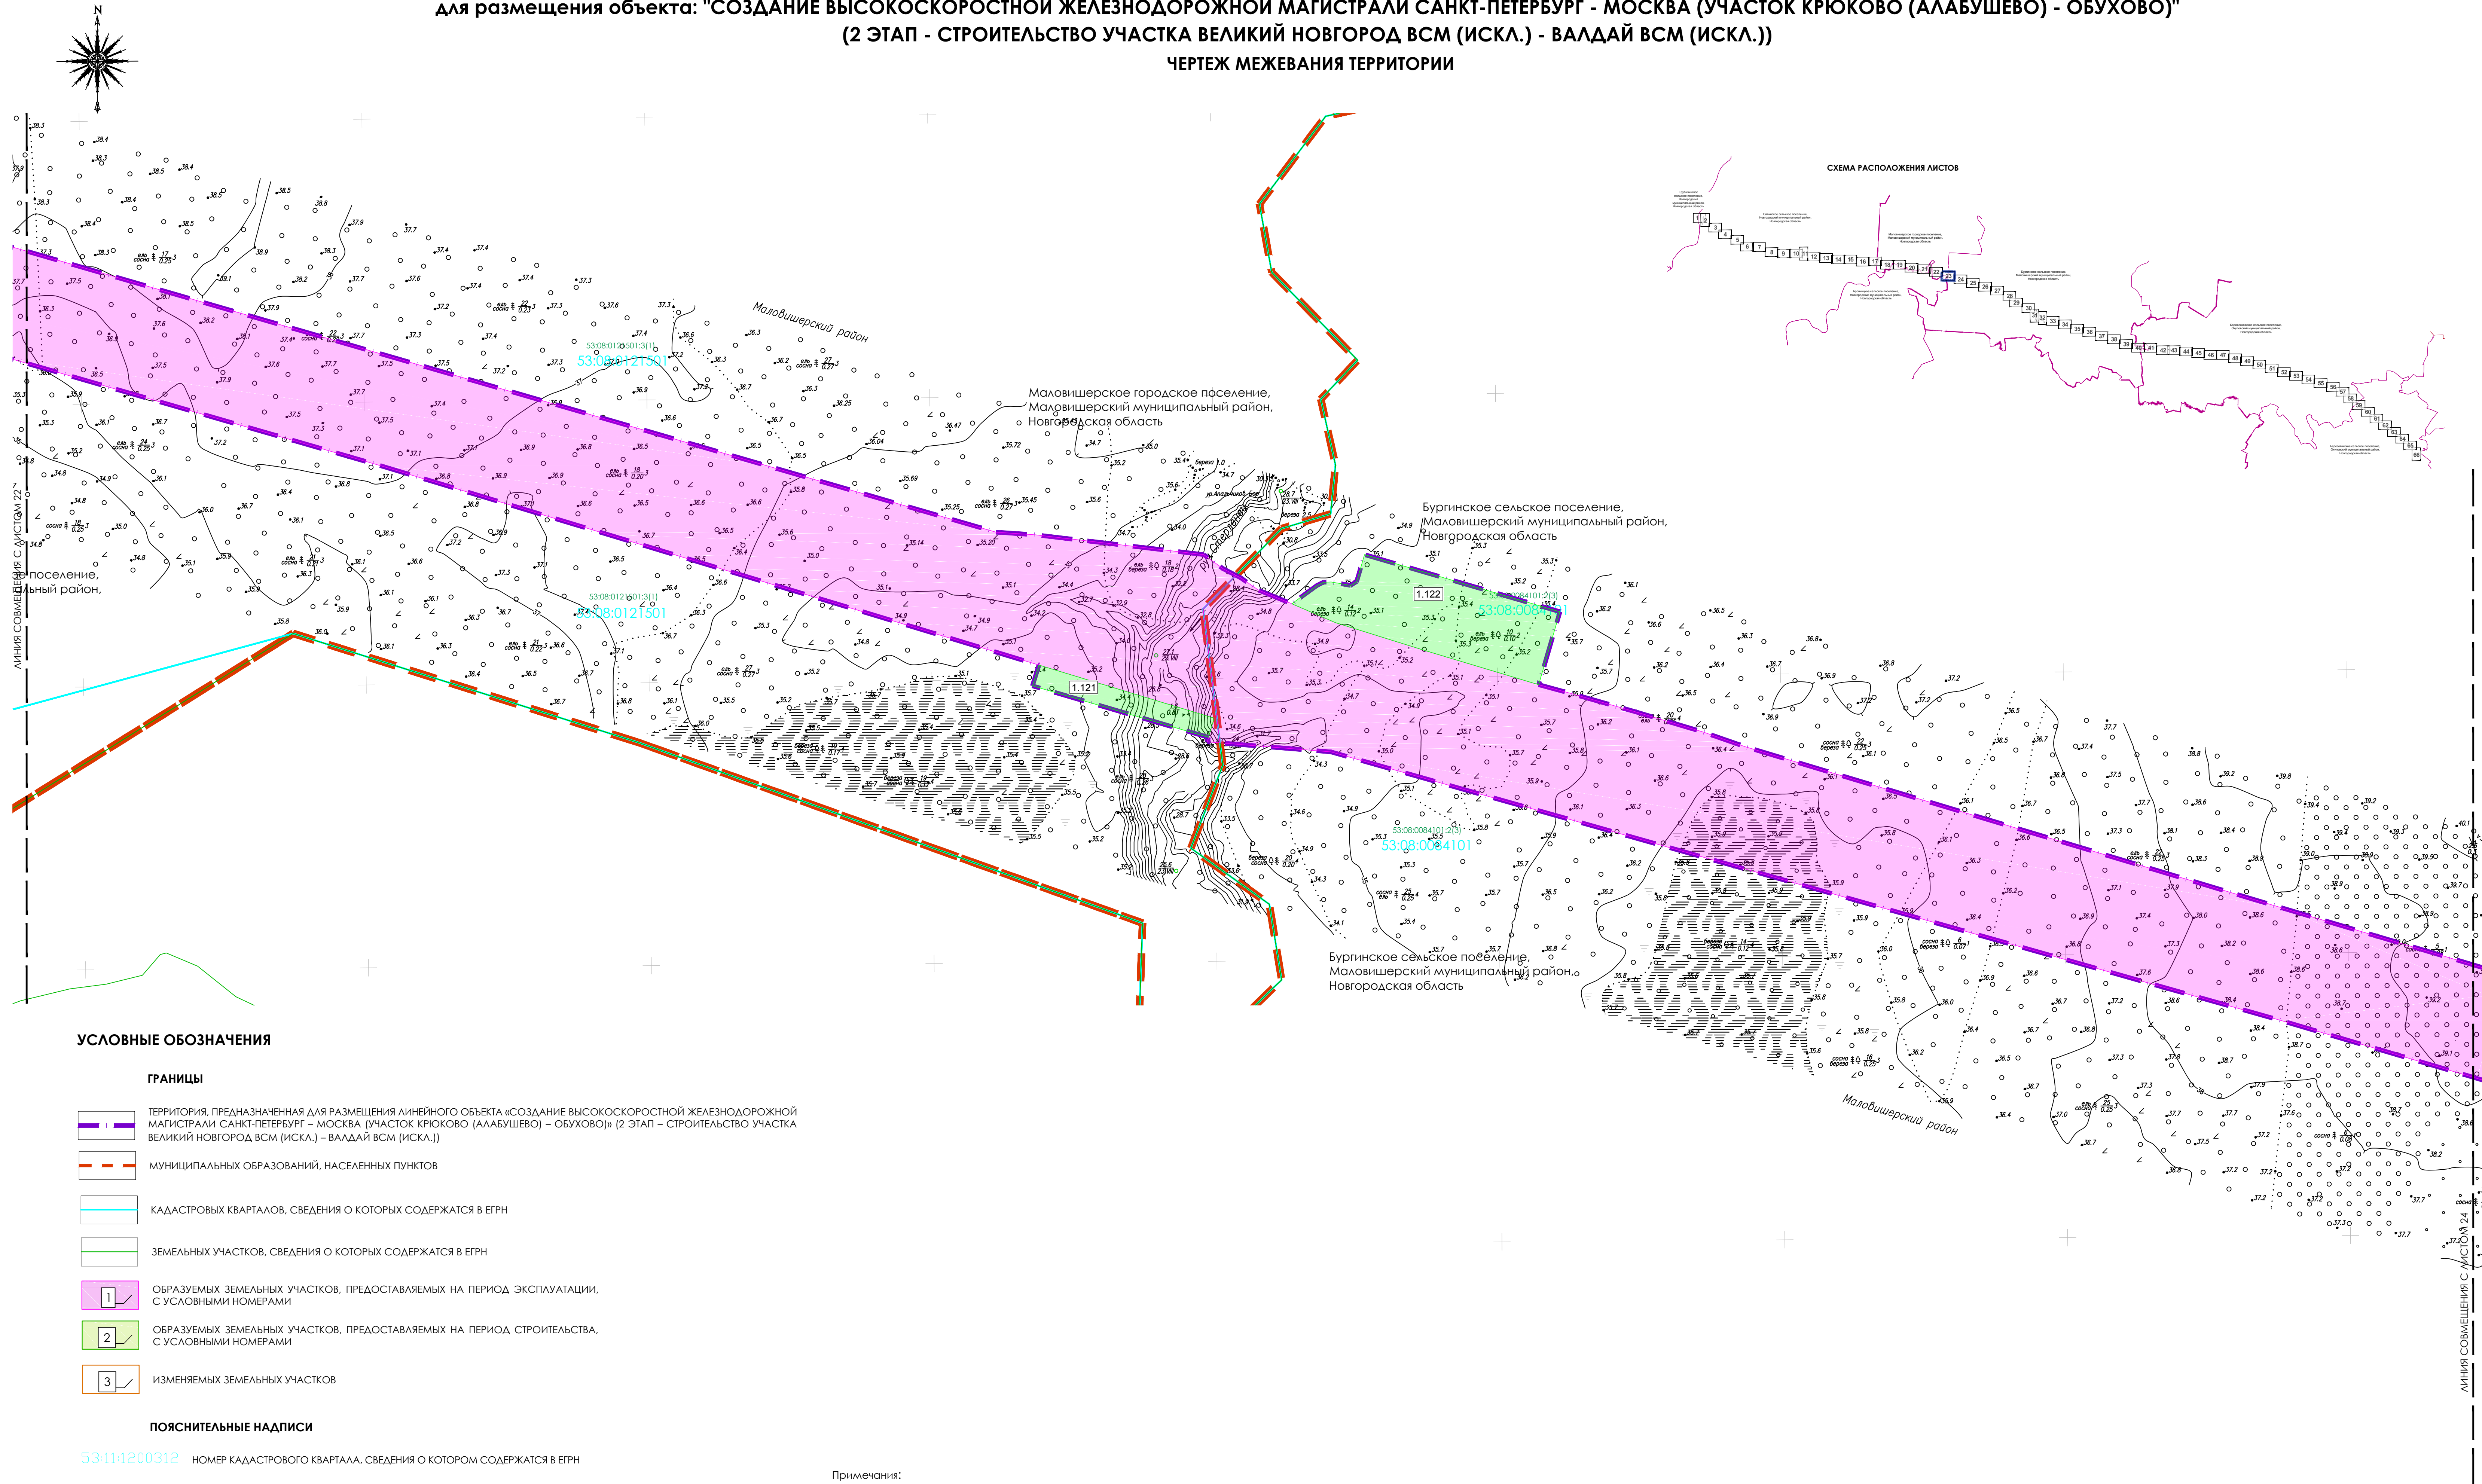

УСЛОВНЫЕ ОБОЗНАЧЕНИЯ

- ГРАНИЦЫ**
- ТЕРРИТОРИЯ, ПРЕДНАЗНАЧЕННАЯ ДЛЯ РАЗМЕЩЕНИЯ ЛИНЕЙНОГО ОБЪЕКТА «СОЗДАНИЕ ВЫСОКОСКОРОСТНОЙ ЖЕЛЕЗНОДОРОЖНОЙ МАГИСТРАЛИ САНКТ-ПЕТЕРБУРГ – МОСКВА (УЧАСТОК КРЮКОВО (АЛАБУШЕВО) – ОБУХОВО)» (2 ЭТАП – СТРОИТЕЛЬСТВО УЧАСТКА ВЕЛИКИЙ НОВГОРОД ВСМ (ИСКЛ.) – ВАЛДАЙ ВСМ (ИСКЛ.))
 - МУНИЦИПАЛЬНЫХ ОБРАЗОВАНИЙ, НАСЕЛЕННЫХ ПУНКТОВ
 - КАДАСТРОВЫХ КВАРТАЛОВ, СВЕДЕНИЯ О КОТОРЫХ СОДЕРЖАТСЯ В ЕГРН
 - ЗЕМЕЛЬНЫХ УЧАСТКОВ, СВЕДЕНИЯ О КОТОРЫХ СОДЕРЖАТСЯ В ЕГРН
 - ОБРАЗУЕМЫХ ЗЕМЕЛЬНЫХ УЧАСТКОВ, ПРЕДОСТАВЛЯЕМЫХ НА ПЕРИОД ЭКСПЛУАТАЦИИ, С УСЛОВНЫМИ НОМЕРАМИ
 - ОБРАЗУЕМЫХ ЗЕМЕЛЬНЫХ УЧАСТКОВ, ПРЕДОСТАВЛЯЕМЫХ НА ПЕРИОД СТРОИТЕЛЬСТВА, С УСЛОВНЫМИ НОМЕРАМИ
 - ИЗМЕНЯЕМЫХ ЗЕМЕЛЬНЫХ УЧАСТКОВ

- ПОЯСНИТЕЛЬНЫЕ НАДПИСИ**
- 53:11:1200312 НОМЕР КАДАСТРОВОГО КВАРТАЛА, СВЕДЕНИЯ О КОТОРОМ СОДЕРЖАТСЯ В ЕГРН
- 53:11:1200312.7 КАДАСТРОВЫЙ НОМЕР ЗЕМЕЛЬНОГО УЧАСТКА, СВЕДЕНИЯ О КОТОРОМ СОДЕРЖАТСЯ В ЕГРН


- Примечания:
- Система высот Балтийская 1977 г.
 - В связи с тем, что зона планируемого размещения линейного объекта железнодорожного транспорта не является территорией общего пользования, основания для установления красных линий и линий отступа от объектов железнодорожной инфраструктуры – отсутствуют.

Д. Дубровка
Совинское сельское поселение,
Новгородский муниципальный район,
Новгородская область

Наименование населенных пунктов, сельских поселений,
муниципальных образований, субъекта РФ

					Новгородская область		
					Новгородский муниципальный район, сельское поселение Трубинское, Совинское, Борокское		
					Маловишерский муниципальный район, городское поселение Маловишерское, сельское поселение Бургинское		
					Судавский муниципальный район, сельское поселение Боровенское, Березовское		
					Документация по планировке территории (проект планировки территории и проект межевания территории) для размещения объекта: "Создание высокоскоростной железнодорожной магистрали Санкт-Петербург – Москва (участок Крюково (Алабушево) – Обухово)" (2 этап – Строительство участка Великий Новгород ВСМ (ИСКЛ.) – Валдай ВСМ (ИСКЛ.))		
Изм.	Кол.уч.	№ докум.	Подпись	Дата	Основная часть		
Разработал		Давранская		07.2024	Стадия		
Проверил		Варанина		07.2024	Лист		
Нач.отдела		Сазанова		07.2024	Листов		
					ПМТ		
					23		
					66		
							
					РОСНЕДПРОЕКТ		
					ЦПЗ		
					Чертеж межевания территории		
					М 1:2000		

ДОКУМЕНТАЦИЯ ПО ПЛАНИРОВКЕ ТЕРРИТОРИИ (ПРОЕКТ ПЛАНИРОВКИ ТЕРРИТОРИИ И ПРОЕКТ МЕЖЕВАНИЯ ТЕРРИТОРИИ)
для размещения объекта: "СОЗДАНИЕ ВЫСОКОСКОРОСТНОЙ ЖЕЛЕЗНОДОРОЖНОЙ МАГИСТРАЛИ САНКТ-ПЕТЕРБУРГ - МОСКВА (УЧАСТОК КРЮКОВО (АЛАБУШЕВО) - ОБУХОВО)"
(2 ЭТАП - СТРОИТЕЛЬСТВО УЧАСТКА ВЕЛИКИЙ НОВГОРОД ВСМ (ИСКЛ.) - ВАЛДАЙ ВСМ (ИСКЛ.))
ЧЕРТЕЖ МЕЖЕВАНИЯ ТЕРРИТОРИИ

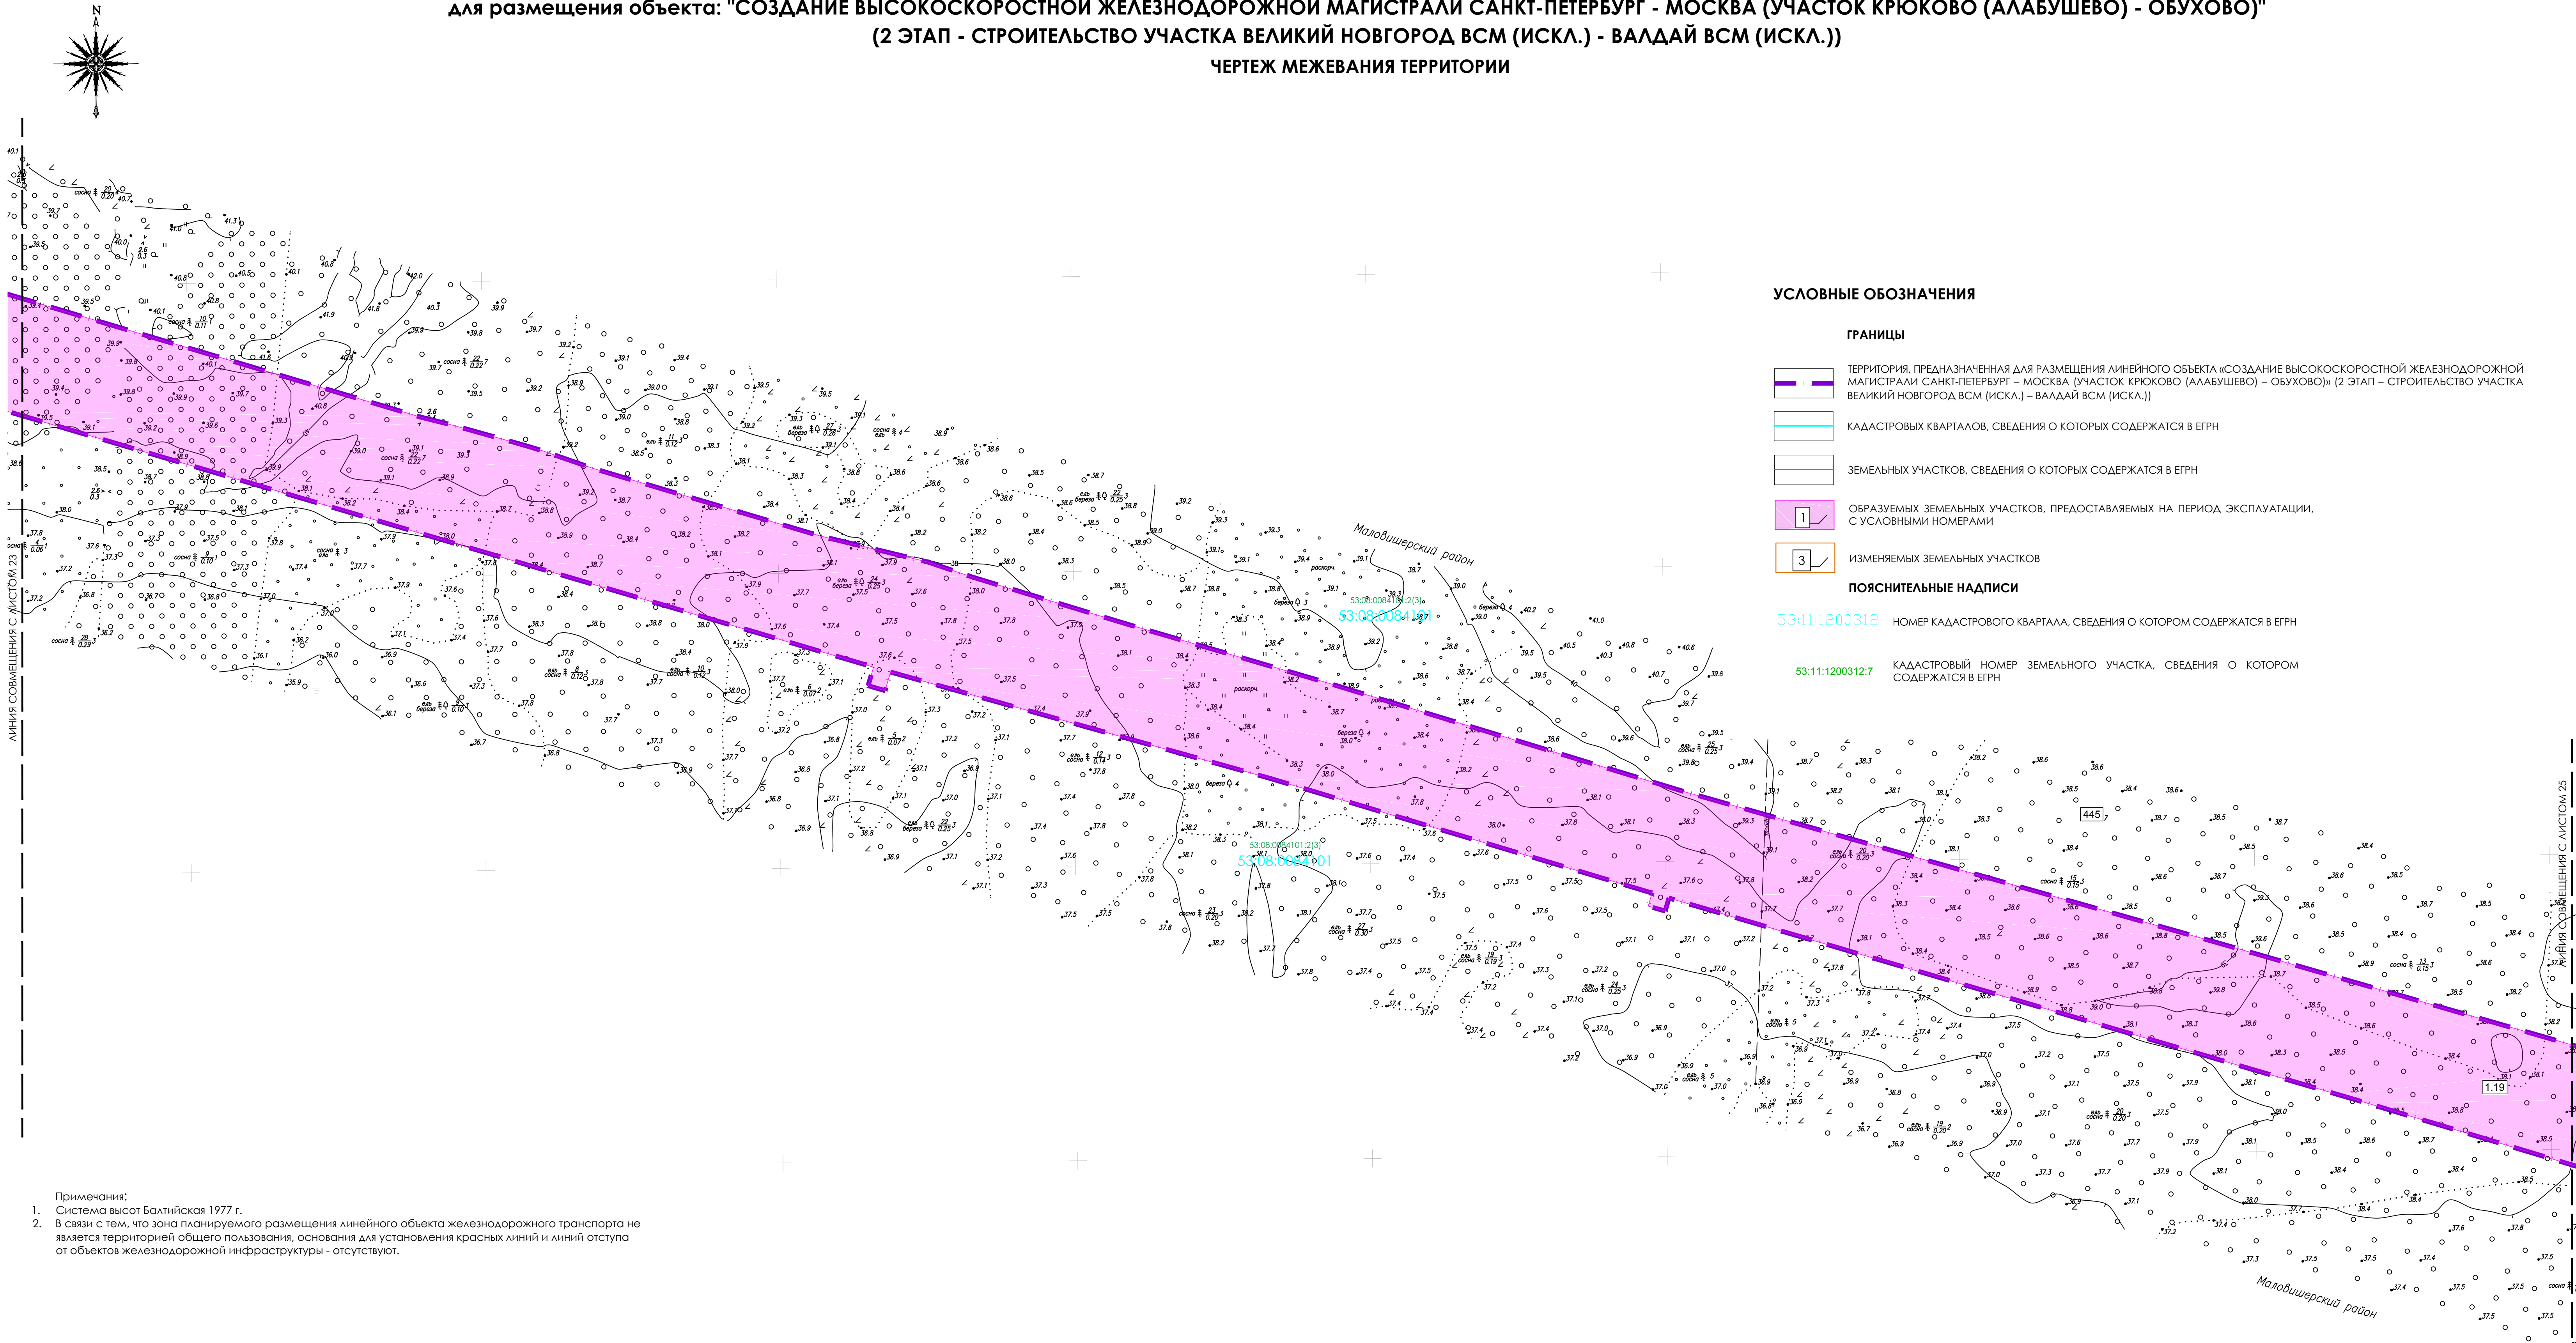

УСЛОВНЫЕ ОБОЗНАЧЕНИЯ

ГРАНИЦЫ


- ТЕРРИТОРИЯ, ПРЕДНАЗНАЧЕННАЯ ДЛЯ РАЗМЕЩЕНИЯ ЛИНЕЙНОГО ОБЪЕКТА «СОЗДАНИЕ ВЫСОКОСКОРОСТНОЙ ЖЕЛЕЗНОДОРОЖНОЙ МАГИСТРАЛИ САНКТ-ПЕТЕРБУРГ – МОСКВА (УЧАСТОК КРЮКОВО (АЛАБУШЕВО) – ОБУХОВО)» (2 ЭТАП – СТРОИТЕЛЬСТВО УЧАСТКА ВЕЛИКИЙ НОВГОРОД ВСМ (ИСКЛ.) – ВАЛДАЙ ВСМ (ИСКЛ.))
- КАДАСТРОВЫХ КВАРТАЛОВ, СВЕДЕНИЯ О КОТОРЫХ СОДЕРЖАТСЯ В ЕГРН
- ЗЕМЕЛЬНЫХ УЧАСТКОВ, СВЕДЕНИЯ О КОТОРЫХ СОДЕРЖАТСЯ В ЕГРН
- ОБРАЗУЕМЫХ ЗЕМЕЛЬНЫХ УЧАСТКОВ, ПРЕДОСТАВЛЯЕМЫХ НА ПЕРИОД ЭКСПЛУАТАЦИИ, С УСЛОВНЫМИ НОМЕРАМИ
- ИЗМЕНЯЕМЫХ ЗЕМЕЛЬНЫХ УЧАСТКОВ

ПОЯСНИТЕЛЬНЫЕ НАДПИСИ

- 53:11:1200312 НОМЕР КАДАСТРОВОГО КВАРТАЛА, СВЕДЕНИЯ О КОТОРОМ СОДЕРЖАТСЯ В ЕГРН
- 53:11:1200312.7 КАДАСТРОВЫЙ НОМЕР ЗЕМЕЛЬНОГО УЧАСТКА, СВЕДЕНИЯ О КОТОРОМ СОДЕРЖАТСЯ В ЕГРН

- Примечания:
- Система высот Балтийская 1977 г.
 - В связи с тем, что зона планируемого размещения линейного объекта железнодорожного транспорта не является территорией общего пользования, основания для установления красных линий и линий отступа от объектов железнодорожной инфраструктуры - отсутствуют.

СХЕМА РАСПОЛОЖЕНИЯ ЛИСТОВ

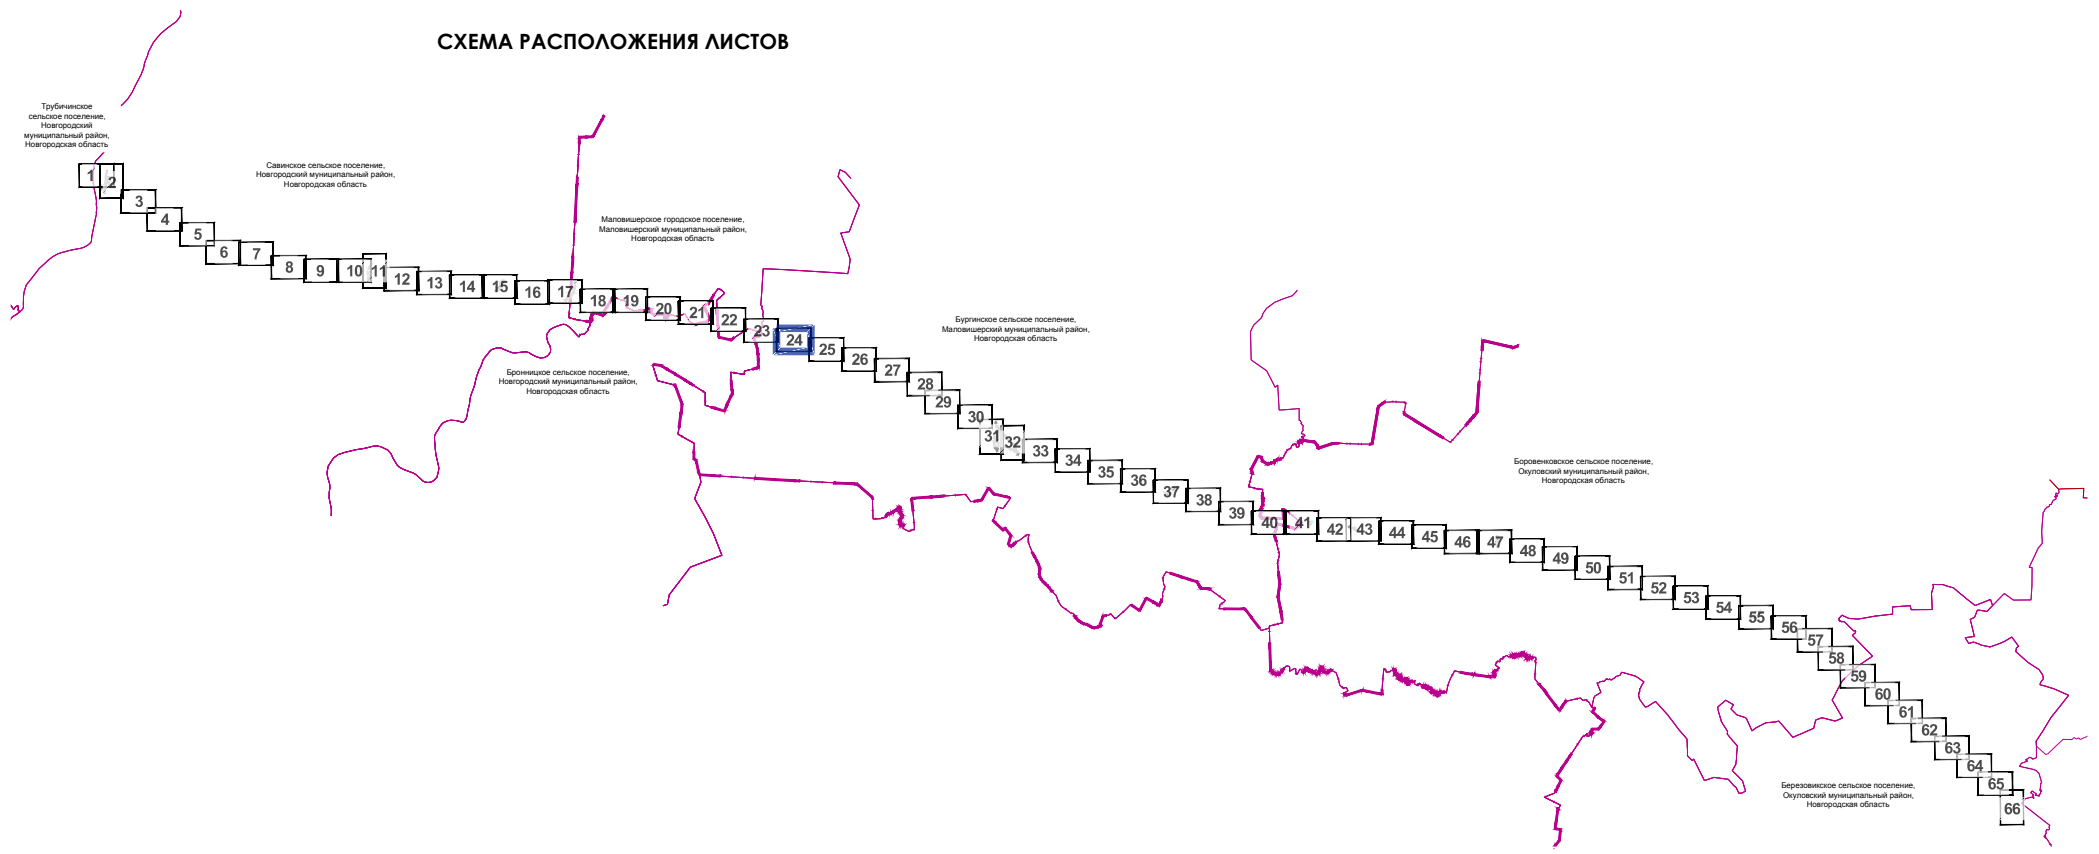

					Новгородская область			
					Новгородский муниципальный район, с/поселения Труфановское, Савинское, Боровицкое			
					Маловишерский муниципальный район, с/поселения Маловишерское, Савинское			
					Судоговский муниципальный район, с/поселения Боровицкое, Березовицкое			
					Документация по планировке территории (проект планировки территории и проект межевания территории) для размещения объекта "Создание высокоскоростной железнодорожной магистрали Санкт-Петербург - Москва (участок Крюково (Алабушево) - Обухово)" (2 этап - Строительство участка Великий Новгород ВСМ (искл.) - Валдай ВСМ (искл.))			
Изм.	Кол.уч.	№ докум.	Подпись	Дата	Основная часть проекта межевания территории	Стация	Лист	Листов
Разработана		Шафранова		07.2024		ПМТ	24	66
Проверена		Варонина		07.2024				
Нач.отдела		Сазанов		07.2024				
Чертеж межевания территории М 1:2000								

ДОКУМЕНТАЦИЯ ПО ПЛАНИРОВКЕ ТЕРРИТОРИИ (ПРОЕКТ ПЛАНИРОВКИ ТЕРРИТОРИИ И ПРОЕКТ МЕЖЕВАНИЯ ТЕРРИТОРИИ)
для размещения объекта: "СОЗДАНИЕ ВЫСОКОСКОРОСТНОЙ ЖЕЛЕЗНОДОРОЖНОЙ МАГИСТРАЛИ САНКТ-ПЕТЕРБУРГ - МОСКВА (УЧАСТОК КРЮКОВО (АЛАБУШЕВО) - ОБУХОВО)"
(2 ЭТАП - СТРОИТЕЛЬСТВО УЧАСТКА ВЕЛИКИЙ НОВГОРОД ВСМ (ИСКЛ.) - ВАЛДАЙ ВСМ (ИСКЛ.))
ЧЕРТЕЖ МЕЖЕВАНИЯ ТЕРРИТОРИИ

