



Институт по проектированию инженерных
сооружений и промышленных предприятий
путевого хозяйства и геологическим
изысканиям «Гипротранспуть» - филиал
АО «Росжелдорпроект»

Заказчик ДКРС-ВСМ ОАО «РЖД»

**«СОЗДАНИЕ ВЫСОКОСКОРОСТНОЙ ЖЕЛЕЗНОДОРОЖНОЙ МАГИСТРАЛИ
САНКТ-ПЕТЕРБУРГ – МОСКВА (УЧАСТОК КРЮКОВО (АЛАБУШЕВО) –
ОБУХОВО)» (2 ЭТАП – СТРОИТЕЛЬСТВО УЧАСТКА ВЕЛИКИЙ НОВГОРОД
ВСМ (ИСКЛ.) – ВАЛДАЙ ВСМ (ИСКЛ.))**

Код ИП: 001.2019.10012865

ПРОЕКТ МЕЖЕВАНИЯ ТЕРРИТОРИИ

Основная часть проекта межевания территории

Проект межевания территории. Графическая часть

Раздел 1 Книга 3

Москва 2024

Заказчик ДКРС-ВСМ ОАО «РЖД»

**«СОЗДАНИЕ ВЫСОКОСКОРОСТНОЙ ЖЕЛЕЗНОДОРОЖНОЙ МАГИСТРАЛИ
САНКТ-ПЕТЕРБУРГ – МОСКВА (УЧАСТОК КРЮКОВО (АЛАБУШЕВО) –
ОБУХОВО)» (2 ЭТАП – СТРОИТЕЛЬСТВО УЧАСТКА ВЕЛИКИЙ НОВГОРОД
ВСМ (ИСКЛ.) – ВАЛДАЙ ВСМ (ИСКЛ.))**

Код ИП: 001.2019.10012865

ПРОЕКТ МЕЖЕВАНИЯ ТЕРРИТОРИИ

Основная часть проекта межевания территории

Проект межевания территории. Графическая часть

Раздел 1 Книга 3

Главный инженер филиала

В. Н. Каримов

Главный инженер проекта

Н. Н. Ярковая



**ЦЕНТР ПРОЕКТНЫХ РАБОТ
ПО ЗЕМЕЛЬНО-ИМУЩЕСТВЕННЫМ КОМПЛЕКСАМ
ДЕПАРТАМЕНТА УПРАВЛЕНИЯ ПРОЕКТАМИ**

**«СОЗДАНИЕ ВЫСОКОСКОРОСТНОЙ ЖЕЛЕЗНОДОРОЖНОЙ МАГИСТРАЛИ
САНКТ-ПЕТЕРБУРГ – МОСКВА (УЧАСТОК КРЮКОВО (АЛАБУШЕВО) –
ОБУХОВО)» (2 ЭТАП – СТРОИТЕЛЬСТВО УЧАСТКА ВЕЛИКИЙ НОВГОРОД
ВСМ (ИСКЛ.) – ВАЛДАЙ ВСМ (ИСКЛ.))**

ПРОЕКТ МЕЖЕВАНИЯ ТЕРРИТОРИИ
Основная часть проекта межевания территории

Проект межевания территории. Графическая часть

Раздел 1 Книга 3

Начальник отдела
инвентаризации и землеустройства

Главный специалист отдела
инвентаризации и землеустройства



М.В. Сазанов

А.О. Шафранская


Состав документации по планировке территории

Номер раздела	Наименование раздела
Проект планировки территории	
Основная часть проекта планировки территории	
Раздел 1	Проект планировки территории. Графическая часть. Книга 1. Чертеж красных линий. Чертеж границ зон планируемого размещения линейных объектов. Чертеж границ зон планируемого размещения линейных объектов, подлежащих реконструкции в связи с изменением их местоположения Книга 2. Чертеж красных линий. Чертеж границ зон планируемого размещения линейных объектов. Чертеж границ зон планируемого размещения линейных объектов, подлежащих реконструкции в связи с изменением их местоположения Книга 3. Чертеж красных линий. Чертеж границ зон планируемого размещения линейных объектов. Чертеж границ зон планируемого размещения линейных объектов, подлежащих реконструкции в связи с изменением их местоположения Книга 4. Чертеж красных линий. Чертеж границ зон планируемого размещения линейных объектов. Чертеж границ зон планируемого размещения линейных объектов, подлежащих реконструкции в связи с изменением их местоположения
Раздел 2	Положение о размещении линейных объектов
Материалы по обоснованию проекта планировки территории	
Раздел 3	Материалы по обоснованию проекта планировки территории. Графическая часть Часть 1. Книга 1 Схема расположения элементов планировочной структуры (территорий, занятых линейными объектами и (или) предназначенных для размещения линейных объектов. Схема использования территории в период подготовки проекта планировки территории. Схема границ территорий объектов культурного наследия Часть 1. Книга 2 Схема использования территории в период подготовки проекта планировки территории. Схема границ территорий объектов культурного наследия Часть 1. Книга 3

Номер раздела	Наименование раздела
	Схема использования территории в период подготовки проекта планировки территории. Схема границ территорий объектов культурного наследия Часть 1. Книга 4 Схема использования территории в период подготовки проекта планировки территории. Схема границ территорий объектов культурного наследия Часть 2. Книга 1 Схема границ зон с особыми условиями использования территорий, особо охраняемых природных территорий, лесничеств. Схема границ территорий, подверженных риску возникновения чрезвычайных ситуаций природного и техногенного характера (пожар, взрыв, химическое, радиоактивное заражение, затопление, подтопление, оползень, карсты, эрозия и т.д.) Часть 2. Книга 2 Схема границ зон с особыми условиями использования территорий, особо охраняемых природных территорий, лесничеств. Схема границ территорий, подверженных риску возникновения чрезвычайных ситуаций природного и техногенного характера (пожар, взрыв, химическое, радиоактивное заражение, затопление, подтопление, оползень, карсты, эрозия и т.д.) Часть 2. Книга 3 Схема границ зон с особыми условиями использования территорий, особо охраняемых природных территорий, лесничеств. Схема границ территорий, подверженных риску возникновения чрезвычайных ситуаций природного и техногенного характера (пожар, взрыв, химическое, радиоактивное заражение, затопление, подтопление, оползень, карсты, эрозия и т.д.) Часть 2. Книга 4 Схема границ зон с особыми условиями использования территорий, особо охраняемых природных территорий, лесничеств. Схема границ территорий, подверженных риску возникновения чрезвычайных ситуаций природного и техногенного характера (пожар, взрыв, химическое, радиоактивное заражение, затопление, подтопление, оползень, карсты, эрозия и т.д.) Часть 3. Книга 1 Схема организации улично-дорожной сети и движения транспорта. Схема вертикальной планировки территории, инженерной подготовки и инженерной защиты территории. Схема конструктивных и планировочных решений Часть 3. Книга 2 Схема организации улично-дорожной сети и движения транспорта. Схема вертикальной планировки территории, инженерной подготовки и инженерной защиты территории. Схема конструктивных и планировочных решений Часть 3. Книга 3 Схема организации улично-дорожной сети и движения транспорта. Схема вертикальной планировки территории, инженерной подготовки и инженерной защиты территории. Схема конструктивных и планировочных решений Часть 3. Книга 4 Схема организации улично-дорожной сети и движения транспорта. Схема вертикальной планировки территории, инженерной подготовки и инженерной защиты территории. Схема конструктивных и планировочных решений

Номер раздела	Наименование раздела
Раздел 4	Материалы по обоснованию проекта планировки территории. Пояснительная записка
	Материалы по обоснованию проекта планировки территории. Инженерно-геодезические изыскания Часть 1. Книга 1 – Книга 14
	Материалы по обоснованию проекта планировки территории. Инженерно-геологические изыскания Часть 2. Книга 1 – Книга 92
	Материалы по обоснованию проекта планировки территории. Инженерно-гидрометеорологические изыскания Часть 3. Книга 1 – Книга 8
	Материалы по обоснованию проекта планировки территории. Инженерно-геофизические изыскания Часть 4. Книга 1 – Книга 19
	Материалы по обоснованию проекта планировки территории. Инженерно-экологические изыскания Часть 5. Книга 1 – Книга 19
	Материалы по обоснованию проекта планировки территории. Археологические исследования Часть 6. Книга 1 – Книга 6
Проект межевания территории	
Основная часть проекта межевания территории	
Раздел 1	Проект межевания территории. Графическая часть Книга 1 – Книга 4
Раздел 2	Проект межевания территории. Текстовая часть Книга 1 – Книга 4
Материалы по обоснованию проекта межевания территории	
Раздел 3	Материалы по обоснованию проекта межевания территории. Графическая часть. Книга 1 – Книга 4
Раздел 4	Материалы по обоснованию проекта межевания территории. Пояснительная записка

ДОКУМЕНТАЦИЯ ПО ПЛАНИРОВКЕ ТЕРРИТОРИИ (ПРОЕКТ ПЛАНИРОВКИ ТЕРРИТОРИИ И ПРОЕКТ МЕЖЕВАНИЯ ТЕРРИТОРИИ)
для размещения объекта: "СОЗДАНИЕ ВЫСОКОСКОРОСТНОЙ ЖЕЛЕЗНОДОРОЖНОЙ МАГИСТРАЛИ САНКТ-ПЕТЕРБУРГ - МОСКВА (УЧАСТОК КРЮКОВО (АЛАБУШЕВО) - ОБУХОВО)"
(2 ЭТАП - СТРОИТЕЛЬСТВО УЧАСТКА ВЕЛИКИЙ НОВГОРОД ВСМ (ИСКЛ.) - ВАЛДАЙ ВСМ (ИСКЛ.))
ЧЕРТЕЖ МЕЖЕВАНИЯ ТЕРРИТОРИИ

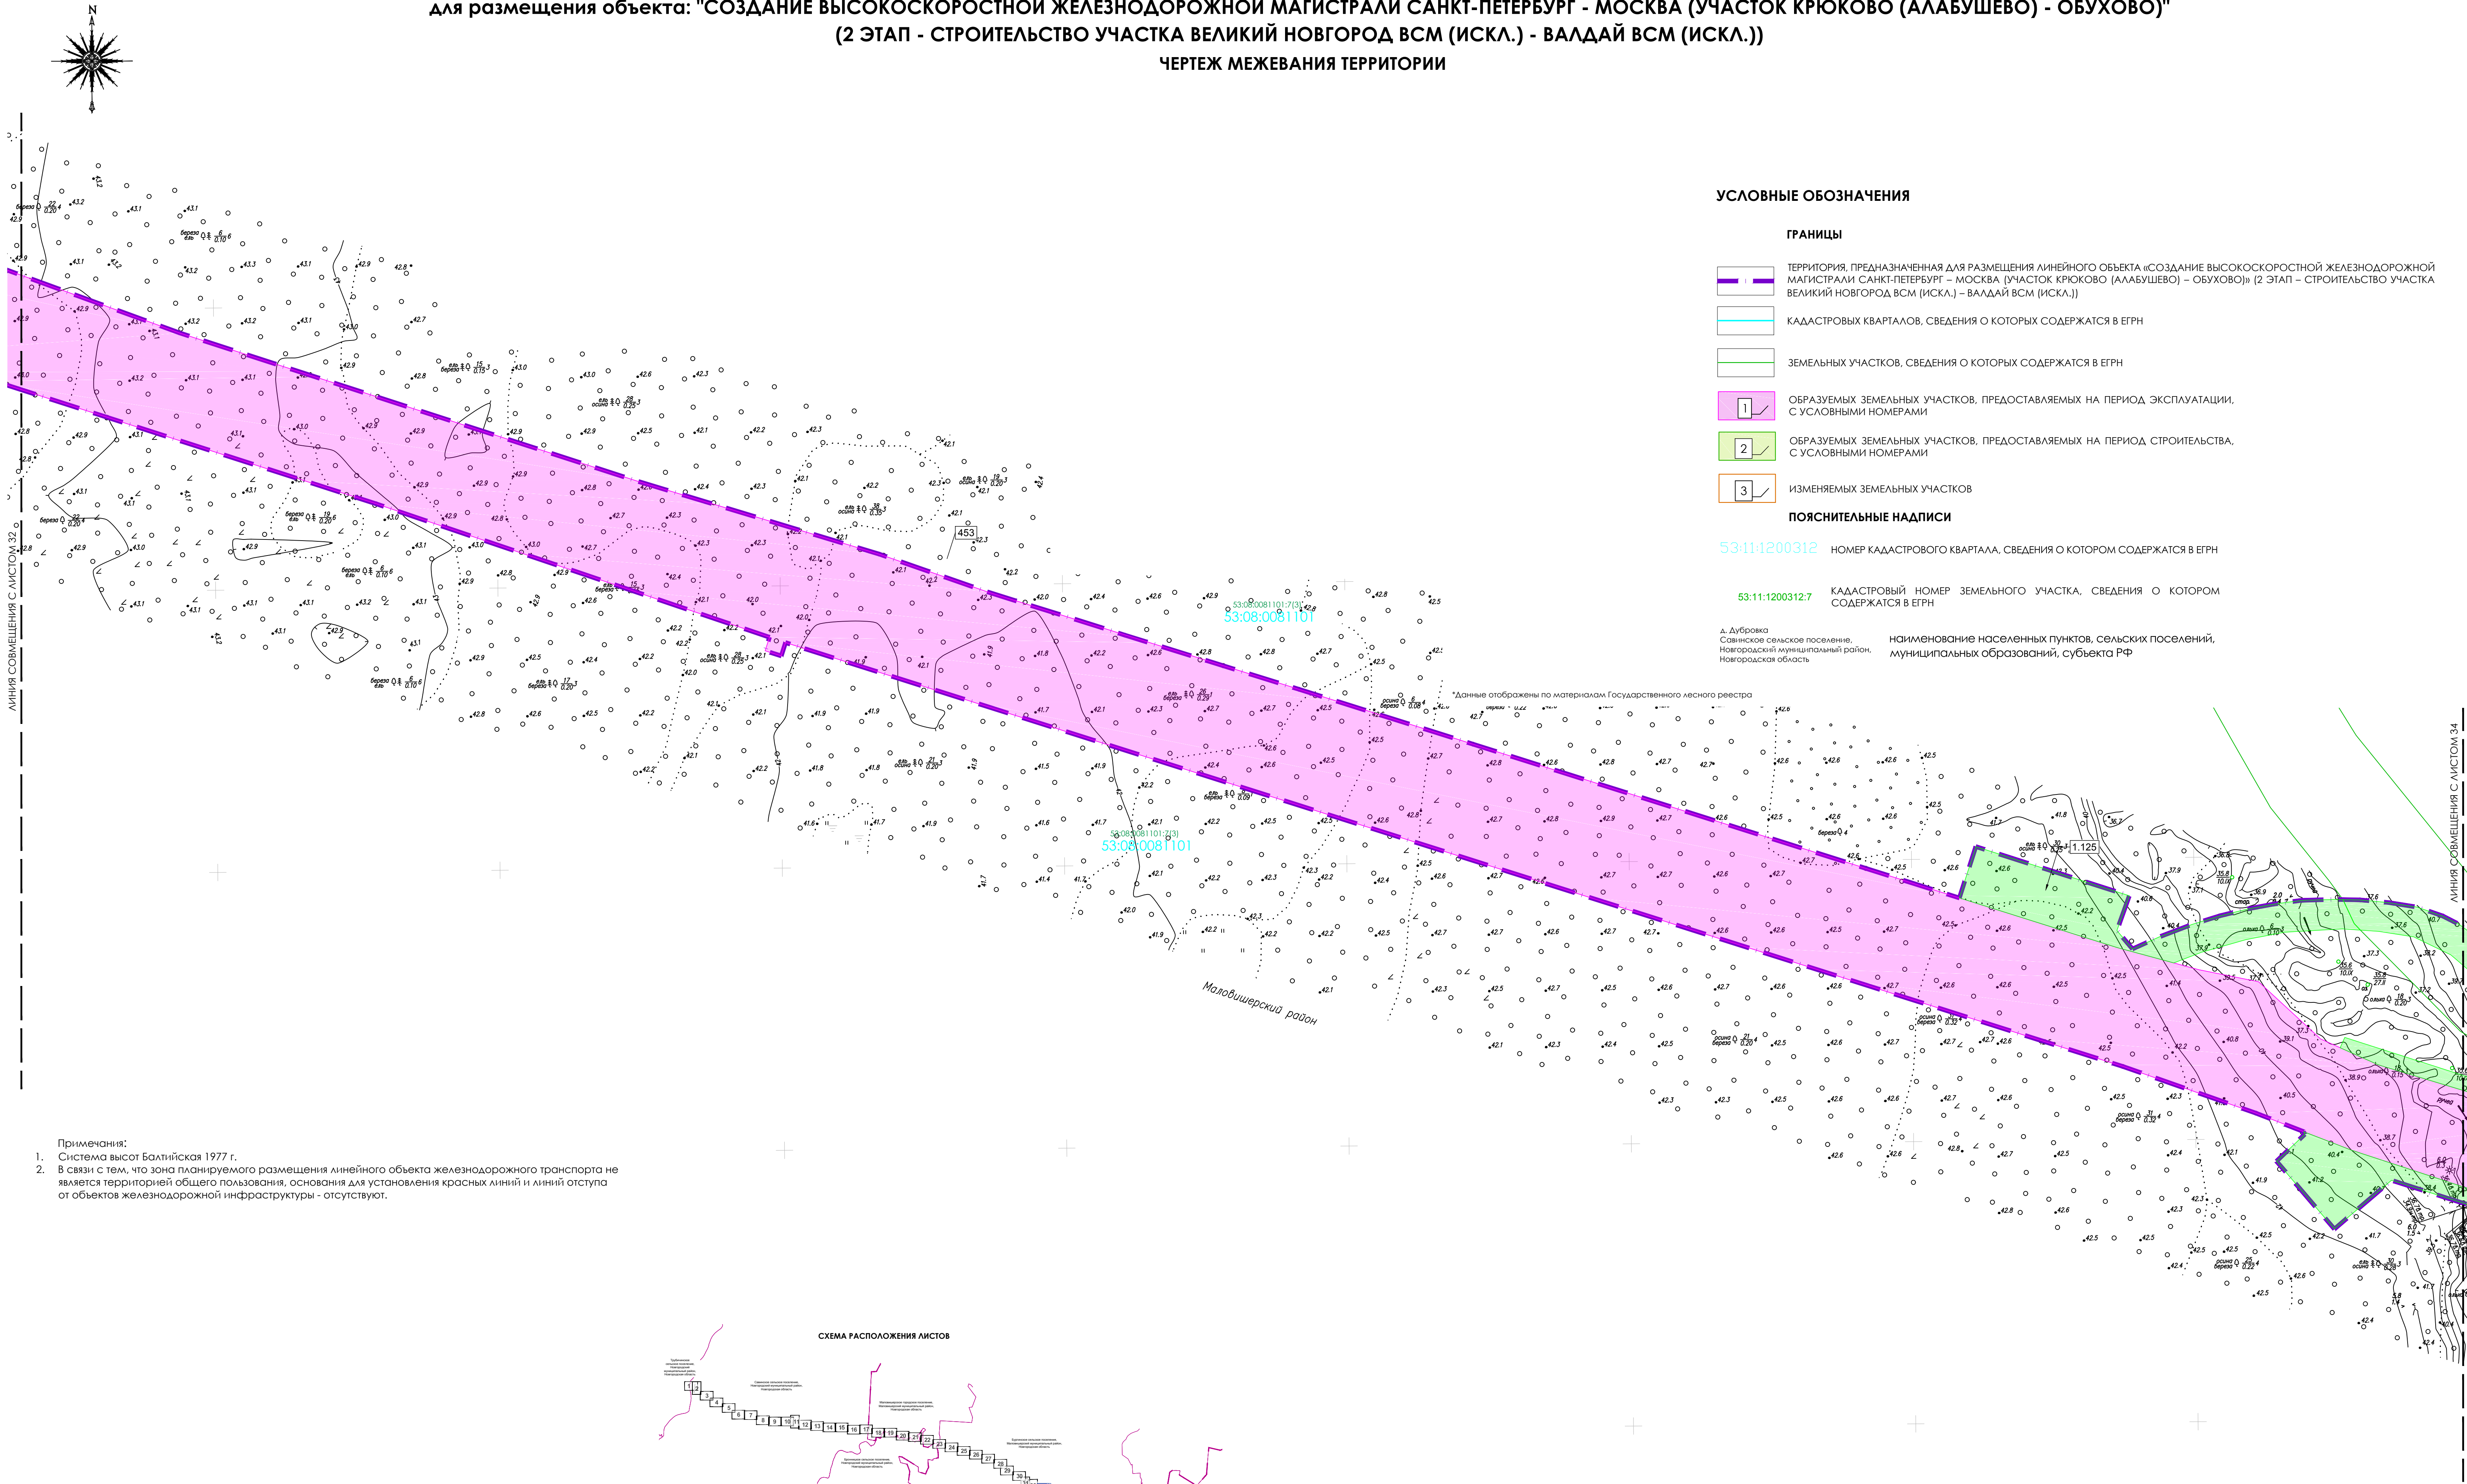

УСЛОВНЫЕ ОБОЗНАЧЕНИЯ

ГРАНИЦЫ

- ТЕРРИТОРИЯ, ПРЕДНАЗНАЧЕННАЯ ДЛЯ РАЗМЕЩЕНИЯ ЛИНЕЙНОГО ОБЪЕКТА «СОЗДАНИЕ ВЫСОКОСКОРОСТНОЙ ЖЕЛЕЗНОДОРОЖНОЙ МАГИСТРАЛИ САНКТ-ПЕТЕРБУРГ – МОСКВА (УЧАСТОК КРЮКОВО (АЛАБУШЕВО) – ОБУХОВО)» (2 ЭТАП – СТРОИТЕЛЬСТВО УЧАСТКА ВЕЛИКИЙ НОВГОРОД ВСМ (ИСКЛ.) – ВАЛДАЙ ВСМ (ИСКЛ.))
- КАДАСТРОВЫХ КВАРТАЛОВ, СВЕДЕНИЯ О КОТОРЫХ СОДЕРЖАТСЯ В ЕГРН
- ЗЕМЕЛЬНЫХ УЧАСТКОВ, СВЕДЕНИЯ О КОТОРЫХ СОДЕРЖАТСЯ В ЕГРН
- ОБРАЗУЕМЫХ ЗЕМЕЛЬНЫХ УЧАСТКОВ, ПРЕДОСТАВЛЯЕМЫХ НА ПЕРИОД ЭКСПЛУАТАЦИИ, С УСЛОВНЫМИ НОМЕРАМИ
- ОБРАЗУЕМЫХ ЗЕМЕЛЬНЫХ УЧАСТКОВ, ПРЕДОСТАВЛЯЕМЫХ НА ПЕРИОД СТРОИТЕЛЬСТВА, С УСЛОВНЫМИ НОМЕРАМИ
- ИЗМЕНЯЕМЫХ ЗЕМЕЛЬНЫХ УЧАСТКОВ

ПОЯСНИТЕЛЬНЫЕ НАДПИСИ

53:11:1200312 НОМЕР КАДАСТРОВОГО КВАРТАЛА, СВЕДЕНИЯ О КОТОРОМ СОДЕРЖАТСЯ В ЕГРН

53:11:1200312:7 КАДАСТРОВЫЙ НОМЕР ЗЕМЕЛЬНОГО УЧАСТКА, СВЕДЕНИЯ О КОТОРОМ СОДЕРЖАТСЯ В ЕГРН


А. Дубровка
Савинское сельское поселение,
Новгородский муниципальный район,
Новгородская область

наименование населенных пунктов, сельских поселений,
муниципальных образований, субъекта РФ

*Данные отображены по материалам Государственного лесного реестра


Примечания:
1. Система высот Балтийская 1977 г.
2. В связи с тем, что зона планируемого размещения линейного объекта железнодорожного транспорта не является территорией общего пользования, основания для установления красных линий и линий отступа от объектов железнодорожной инфраструктуры - отсутствуют.

СХЕМА РАСПОЛОЖЕНИЯ ЛИСТОВ

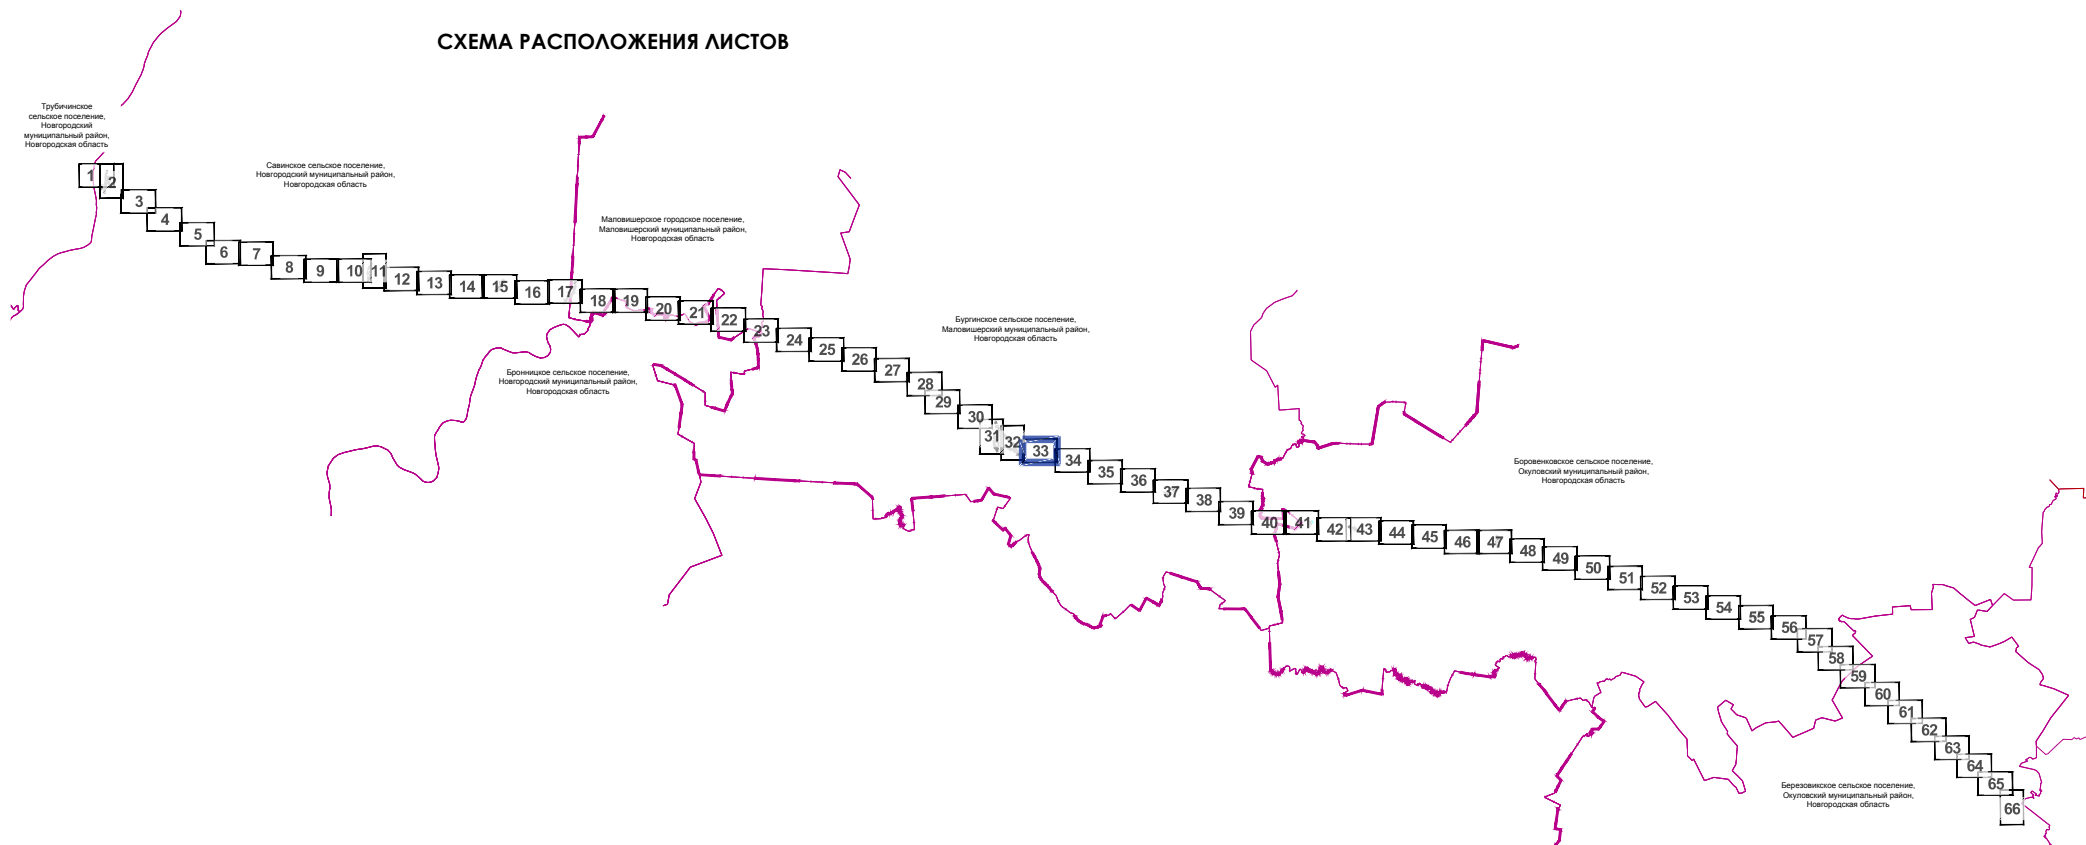

				Новгородская область		
				Новгородский муниципальный район, сельские поселения Труфановское, Савинское, Боровицкое		
				Малозарский муниципальный район, городское поселение Малозарское, городское поселение Бургинское		
				Сельское поселение Боровицкое, Боровицкое		
				Документация по планировке территории (проект планировки территории и проект межевания территории)		
				для размещения объекта: "Создание высокоскоростной железнодорожной магистрали Санкт-Петербург - Москва (участок Крюково (Алабушево) - Обухово) (2 этап - Строительство участка Великий Новгород ВСМ (ИСКЛ.) - Валдай ВСМ (ИСКЛ.))"		
Изм.	Кол.уч.	№ докум.	Подпись	Дата	Основная часть	Страница
Разработана		Давыдовская		07.2024	проекта межевания территории	Лист
Проверена		Варюхина		07.2024		Листов
Начата		Сазанова		07.2024		
				Чертеж межевания территории		
				М 1:2000		
				РОСНЕДРОПРОЕКТ ЦПРЗ		

ДОКУМЕНТАЦИЯ ПО ПЛАНИРОВКЕ ТЕРРИТОРИИ (ПРОЕКТ ПЛАНИРОВКИ ТЕРРИТОРИИ И ПРОЕКТ МЕЖЕВАНИЯ ТЕРРИТОРИИ)
для размещения объекта: "СОЗДАНИЕ ВЫСОКОСКОРОСТНОЙ ЖЕЛЕЗНОДОРОЖНОЙ МАГИСТРАЛИ САНКТ-ПЕТЕРБУРГ - МОСКВА (УЧАСТОК КРЮКОВО (АЛАБУШЕВО) - ОБУХОВО)"
(2 ЭТАП - СТРОИТЕЛЬСТВО УЧАСТКА ВЕЛИКИЙ НОВГОРОД ВСМ (ИСКЛ.) - ВАЛДАЙ ВСМ (ИСКЛ.))
ЧЕРТЕЖ МЕЖЕВАНИЯ ТЕРРИТОРИИ

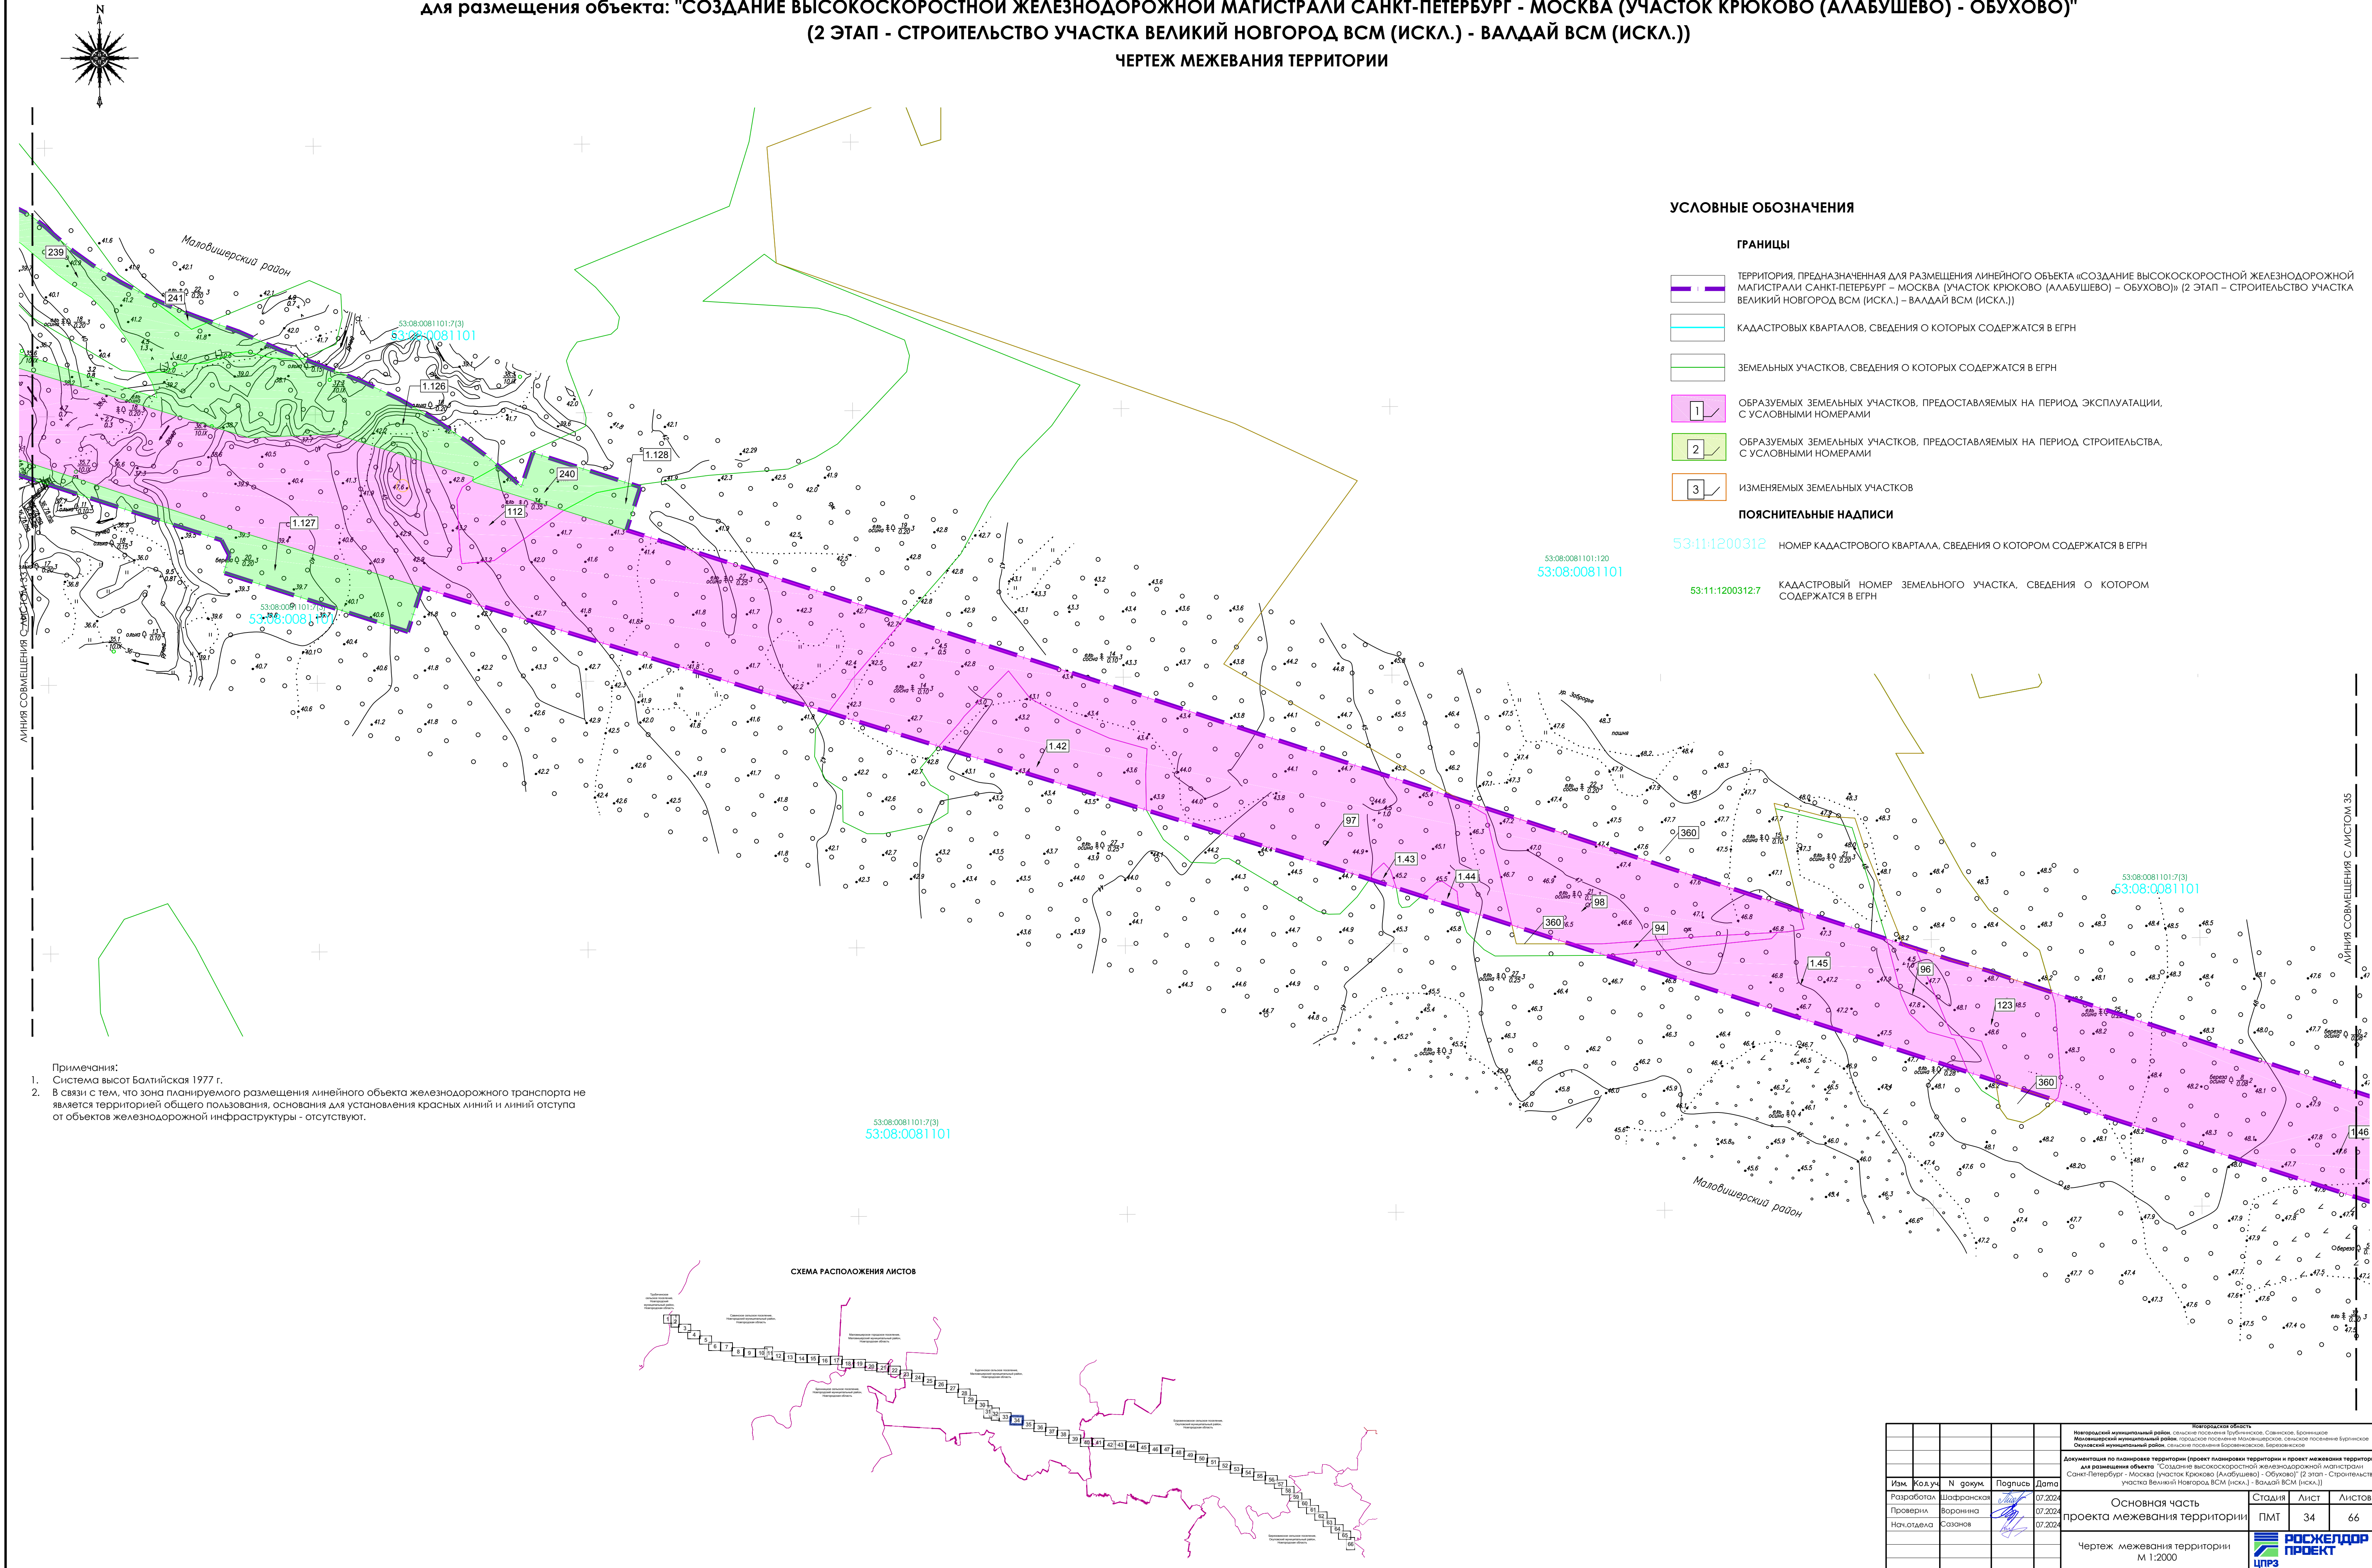

УСЛОВНЫЕ ОБОЗНАЧЕНИЯ

ГРАНИЦЫ

- ТЕРРИТОРИЯ, ПРЕДНАЗНАЧЕННАЯ ДЛЯ РАЗМЕЩЕНИЯ ЛИНЕЙНОГО ОБЪЕКТА «СОЗДАНИЕ ВЫСОКОСКОРОСТНОЙ ЖЕЛЕЗНОДОРОЖНОЙ МАГИСТРАЛИ САНКТ-ПЕТЕРБУРГ – МОСКВА (УЧАСТОК КРЮКОВО (АЛАБУШЕВО) – ОБУХОВО)» (2 ЭТАП – СТРОИТЕЛЬСТВО УЧАСТКА ВЕЛИКИЙ НОВГОРОД ВСМ (ИСКЛ.) – ВАЛДАЙ ВСМ (ИСКЛ.))
- КАДАСТРОВЫХ КВАРТАЛОВ, СВЕДЕНИЯ О КОТОРЫХ СОДЕРЖАТСЯ В ЕГРН
- ЗЕМЕЛЬНЫХ УЧАСТКОВ, СВЕДЕНИЯ О КОТОРЫХ СОДЕРЖАТСЯ В ЕГРН
- ОБРАЗУЕМЫХ ЗЕМЕЛЬНЫХ УЧАСТКОВ, ПРЕДОСТАВЛЯЕМЫХ НА ПЕРИОД ЭКСПЛУАТАЦИИ, С УСЛОВНЫМИ НОМЕРАМИ
- ОБРАЗУЕМЫХ ЗЕМЕЛЬНЫХ УЧАСТКОВ, ПРЕДОСТАВЛЯЕМЫХ НА ПЕРИОД СТРОИТЕЛЬСТВА, С УСЛОВНЫМИ НОМЕРАМИ
- ИЗМЕНЯЕМЫХ ЗЕМЕЛЬНЫХ УЧАСТКОВ


ПОЯСНИТЕЛЬНЫЕ НАДПИСИ

- 53:11:1200312 НОМЕР КАДАСТРОВОГО КВАРТАЛА, СВЕДЕНИЯ О КОТОРОМ СОДЕРЖАТСЯ В ЕГРН
- 53:08:0081101:120
53:08:0081101 КАДАСТРОВЫЙ НОМЕР ЗЕМЕЛЬНОГО УЧАСТКА, СВЕДЕНИЯ О КОТОРОМ СОДЕРЖАТСЯ В ЕГРН

- Примечания:
- Система высот Балтийская 1977 г.
 - В связи с тем, что зона планируемого размещения линейного объекта железнодорожного транспорта не является территорией общего пользования, основания для установления красных линий и линий отступа от объектов железнодорожной инфраструктуры - отсутствуют.

СХЕМА РАСПОЛОЖЕНИЯ ЛИСТОВ


				Новгородская область Новгородский муниципальный район, с/поселение Труфановское, Савинское, Боровицкое Маловишерский муниципальный район, с/поселение Маловишерское, с/поселение Бурлевское Судоговский муниципальный район, с/поселение Боровицкое, Боровицкое				
				Документация по планировке территории (проект планировки территории и проект межевания территории) для размещения объекта: "Создание высокоскоростной железнодорожной магистрали Санкт-Петербург – Москва (участок Крюково (Алабушево) – Обухово)" (2 этап – Строительство участка Великий Новгород ВСМ (искл.) – Валдай ВСМ (искл.))				
Изм.	Кол.уч.	N докум.	Подпись	Дата	Основная часть проекта межевания территории Чертеж межевания территории М 1:2000	Стадия	Лист	Листов
Разработал		Шофаранская		07.2024		ПМТ	34	66
Проверил		Воронина		07.2024				
Нач.отдела		Сазанов		07.2024				
						 РОСНЕДПРОЕКТ		

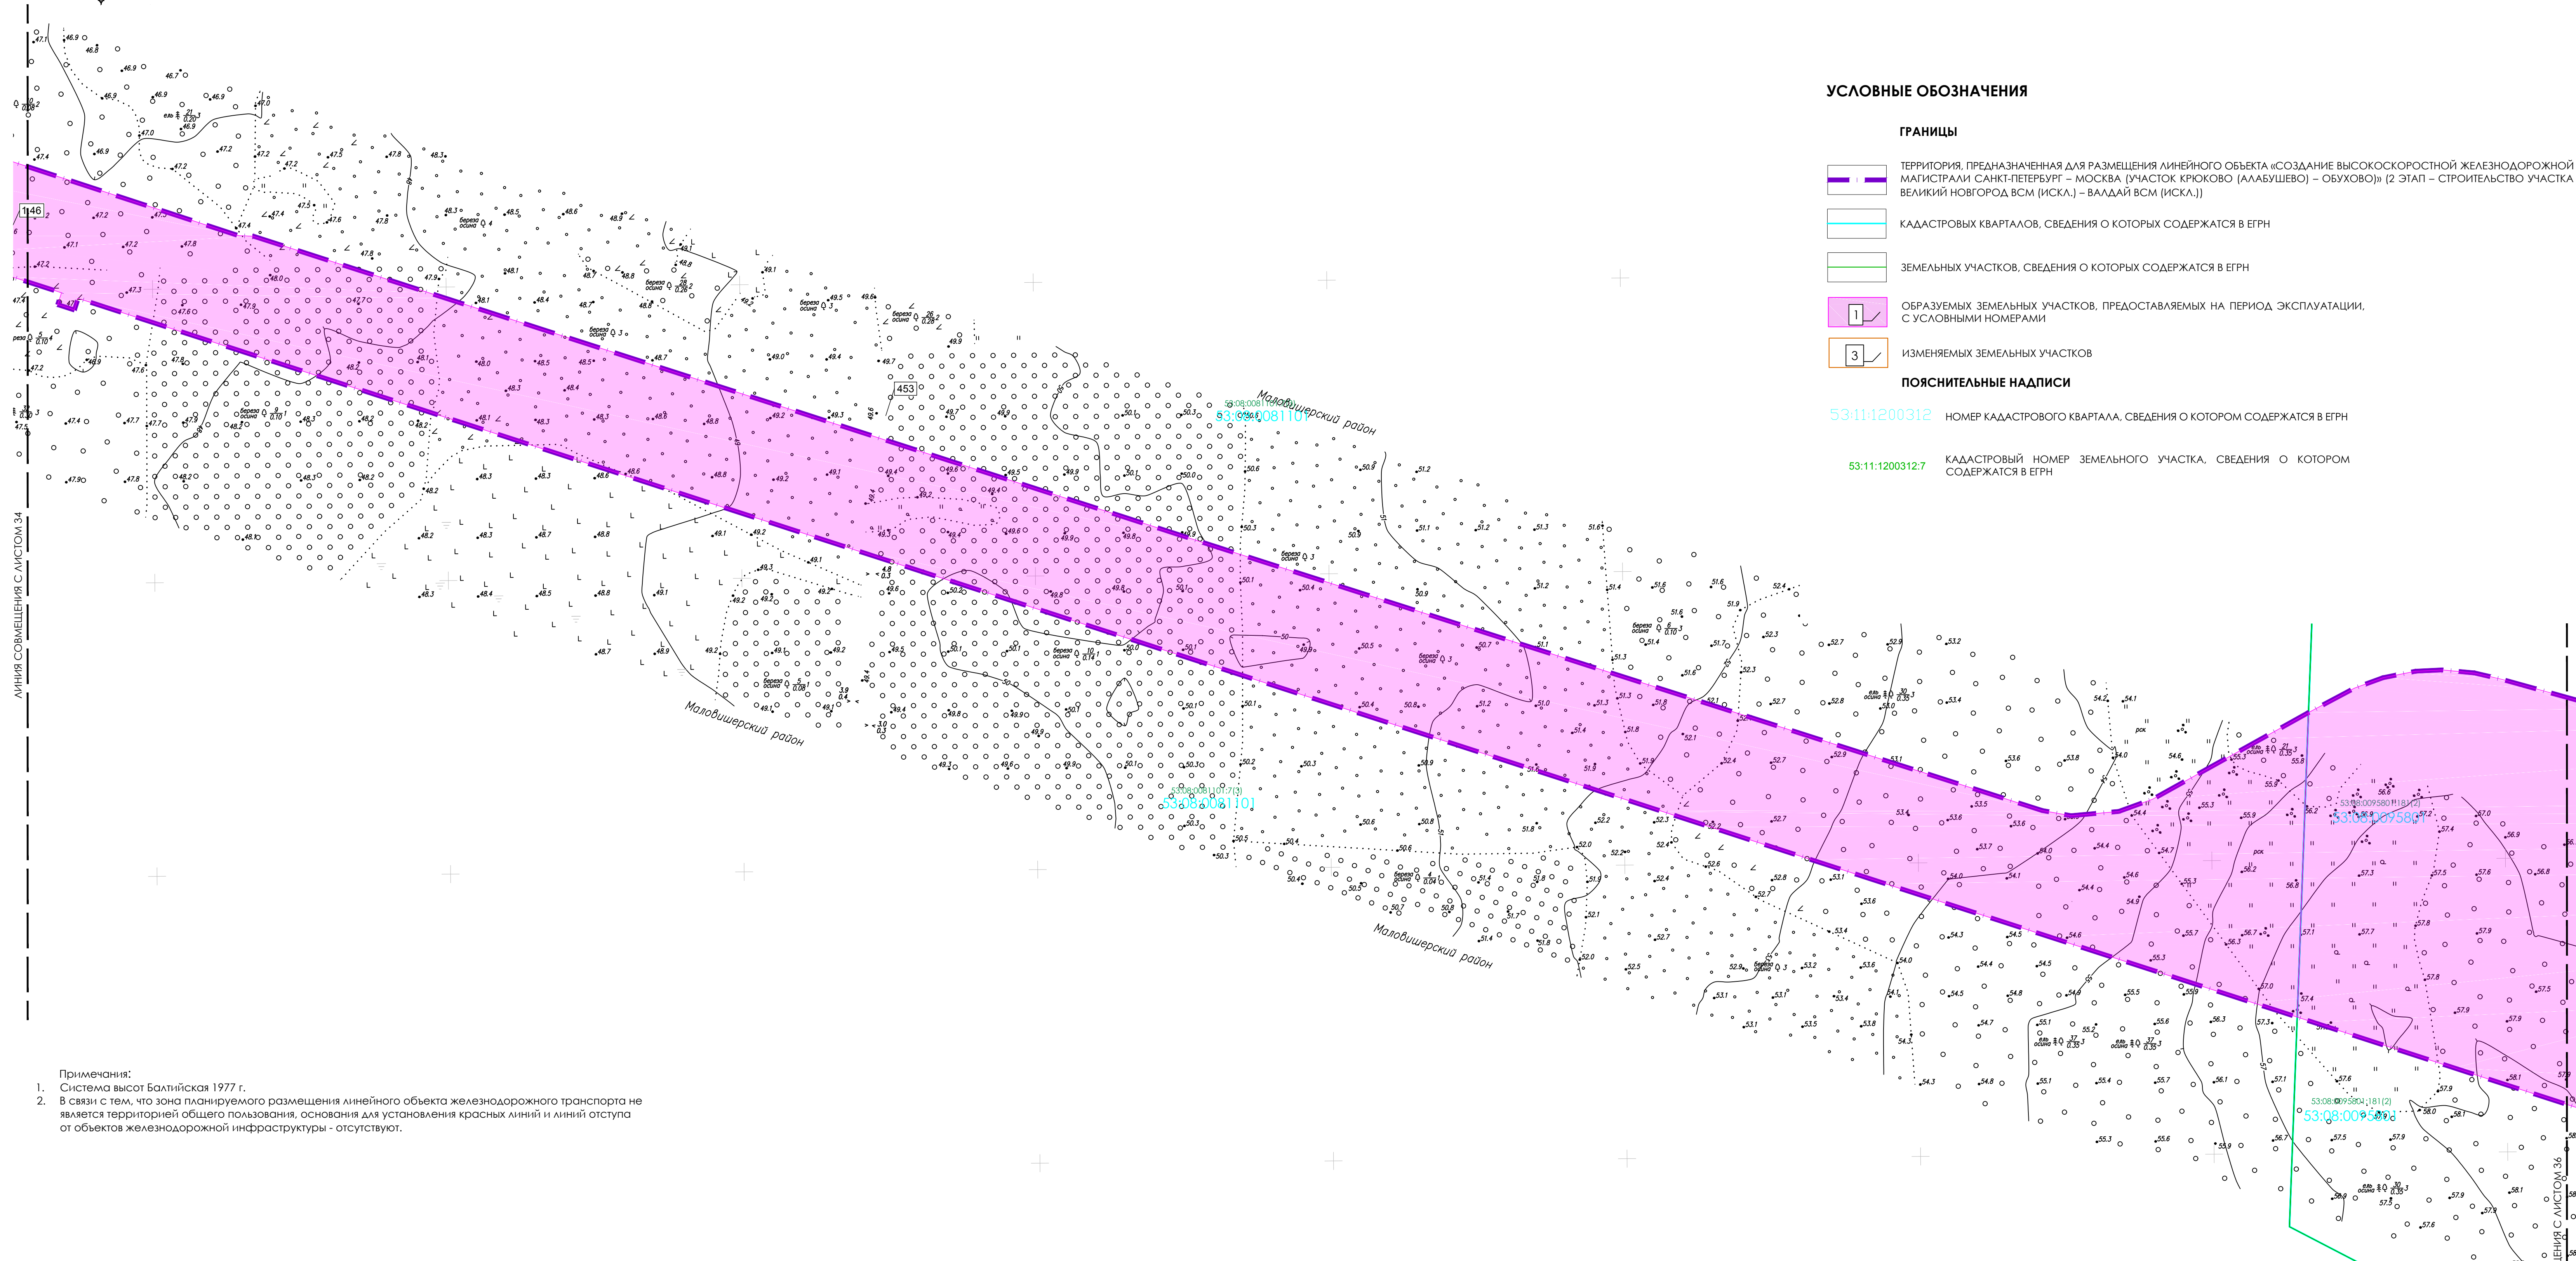

Примечания:

1. Система высот Балтийская 1977 г.
2. В связи с тем, что зона планируемого размещения линейного объекта железнодорожного транспорта не является территорией общего пользования, основания для установления красных линий и линий отступа от объектов железнодорожной инфраструктуры - отсутствуют.


СХЕМА РАСПОЛОЖЕНИЯ ЛИСТОВ

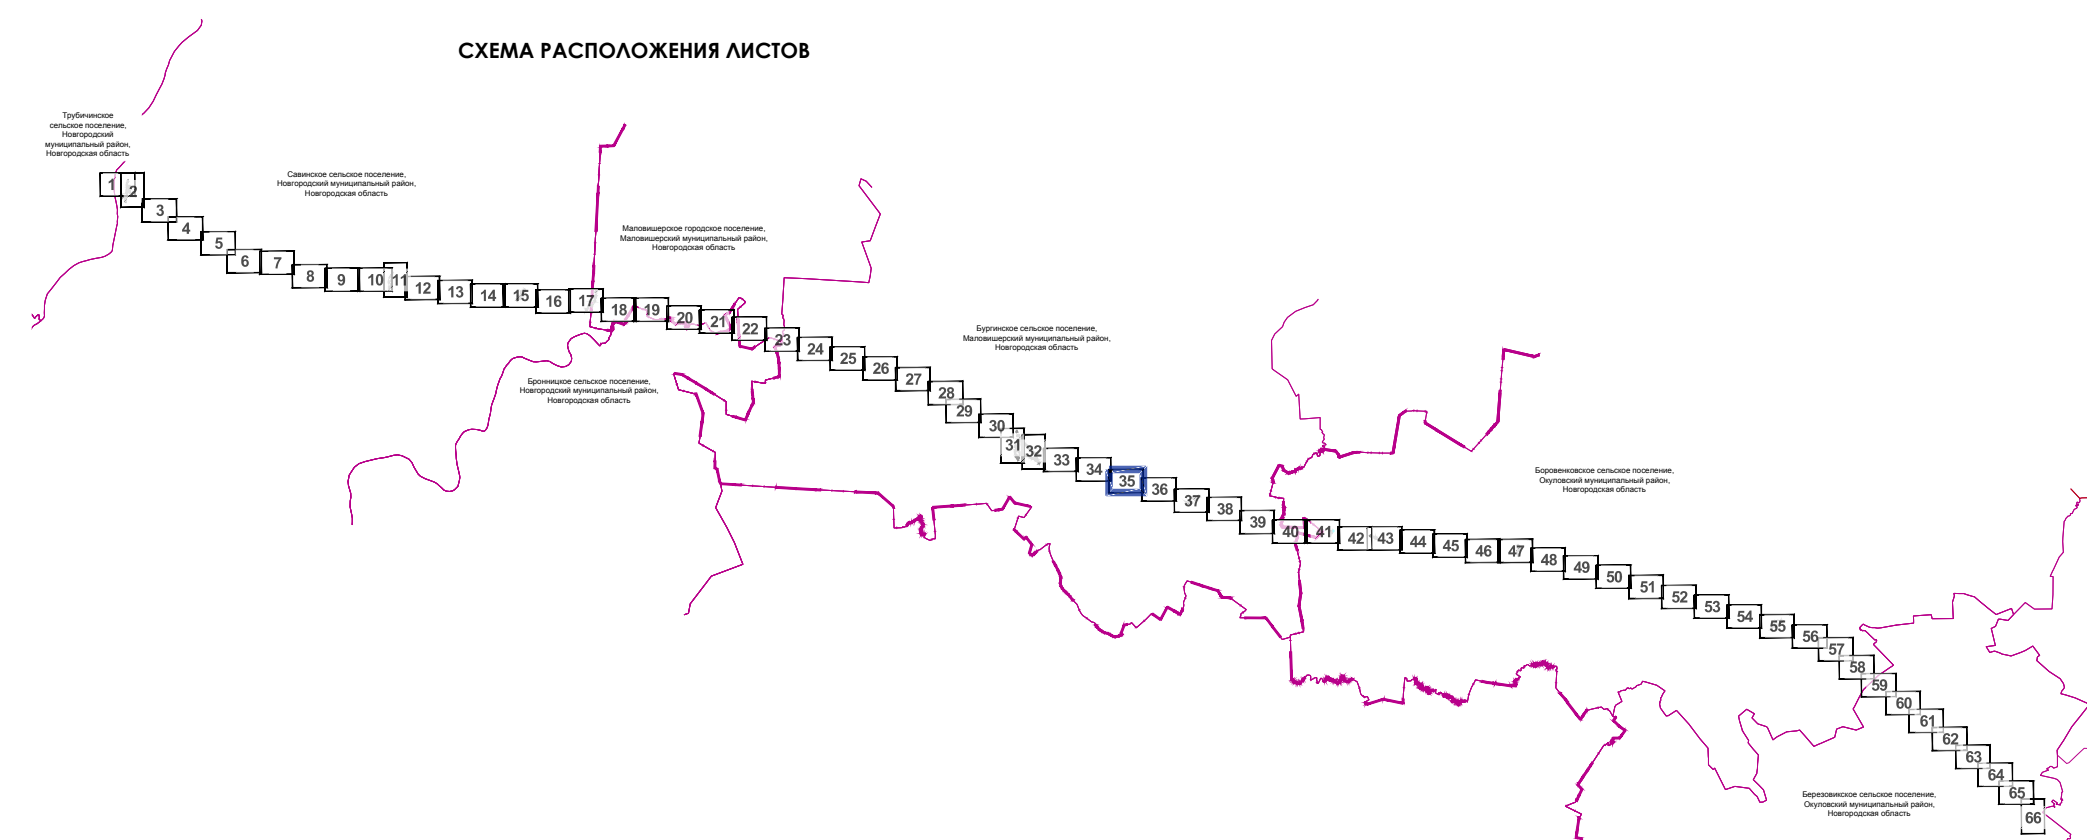

					Историческая область
					Нижгородский муниципальный район: с/поселки поселков Трубачевское, Савинское, Борокское Масловский муниципальный район: городские поселения Кошкинское, с/поселки поселков Буриновское Слуховский муниципальный район: с/поселки поселков Березовицкое, Березовицкое
					Документация по планировке территории (проект планировки территории и проект межевания территории): для размещения объекта "Создание высокоскоростной железнодорожной магистрали Санкт-Петербург – Москва (участок Кривошея (Азовышня)) - Жуковский (Златоуст). Строительство участка Великий Новгород – Москва (иск.)" - Владельцем ВСМ (иск.)
Изм.	Кол.чл.	N докум.	Подпись	Дата	
Разработка	Шафранская			07.2024	Основная часть проекта межевания территории
Проверил	Воронина			07.2024	
На одобрено	Сазонов			07.2024	
Чертеж: межевания территории М : 1:2000					

ДОКУМЕНТАЦИЯ ПО ПЛАНИРОВКЕ ТЕРРИТОРИИ (ПРОЕКТ ПЛАНИРОВКИ ТЕРРИТОРИИ И ПРОЕКТ МЕЖЕВАНИЯ ТЕРРИТОРИИ)
для размещения объекта: "СОЗДАНИЕ ВЫСОКОСКОРОСТНОЙ ЖЕЛЕЗНОДОРОЖНОЙ МАГИСТРАЛИ САНКТ-ПЕТЕРБУРГ - МОСКВА (УЧАСТОК КРЮКОВО (АЛАБУШЕВО) - ОБУХОВО)"
(2 ЭТАП - СТРОИТЕЛЬСТВО УЧАСТКА ВЕЛИКИЙ НОВГОРОД ВСМ (ИСКЛ.) - ВАЛДАЙ ВСМ (ИСКЛ.))

ЧЕРТЕЖ МЕЖЕВАНИЯ ТЕРРИТОРИИ

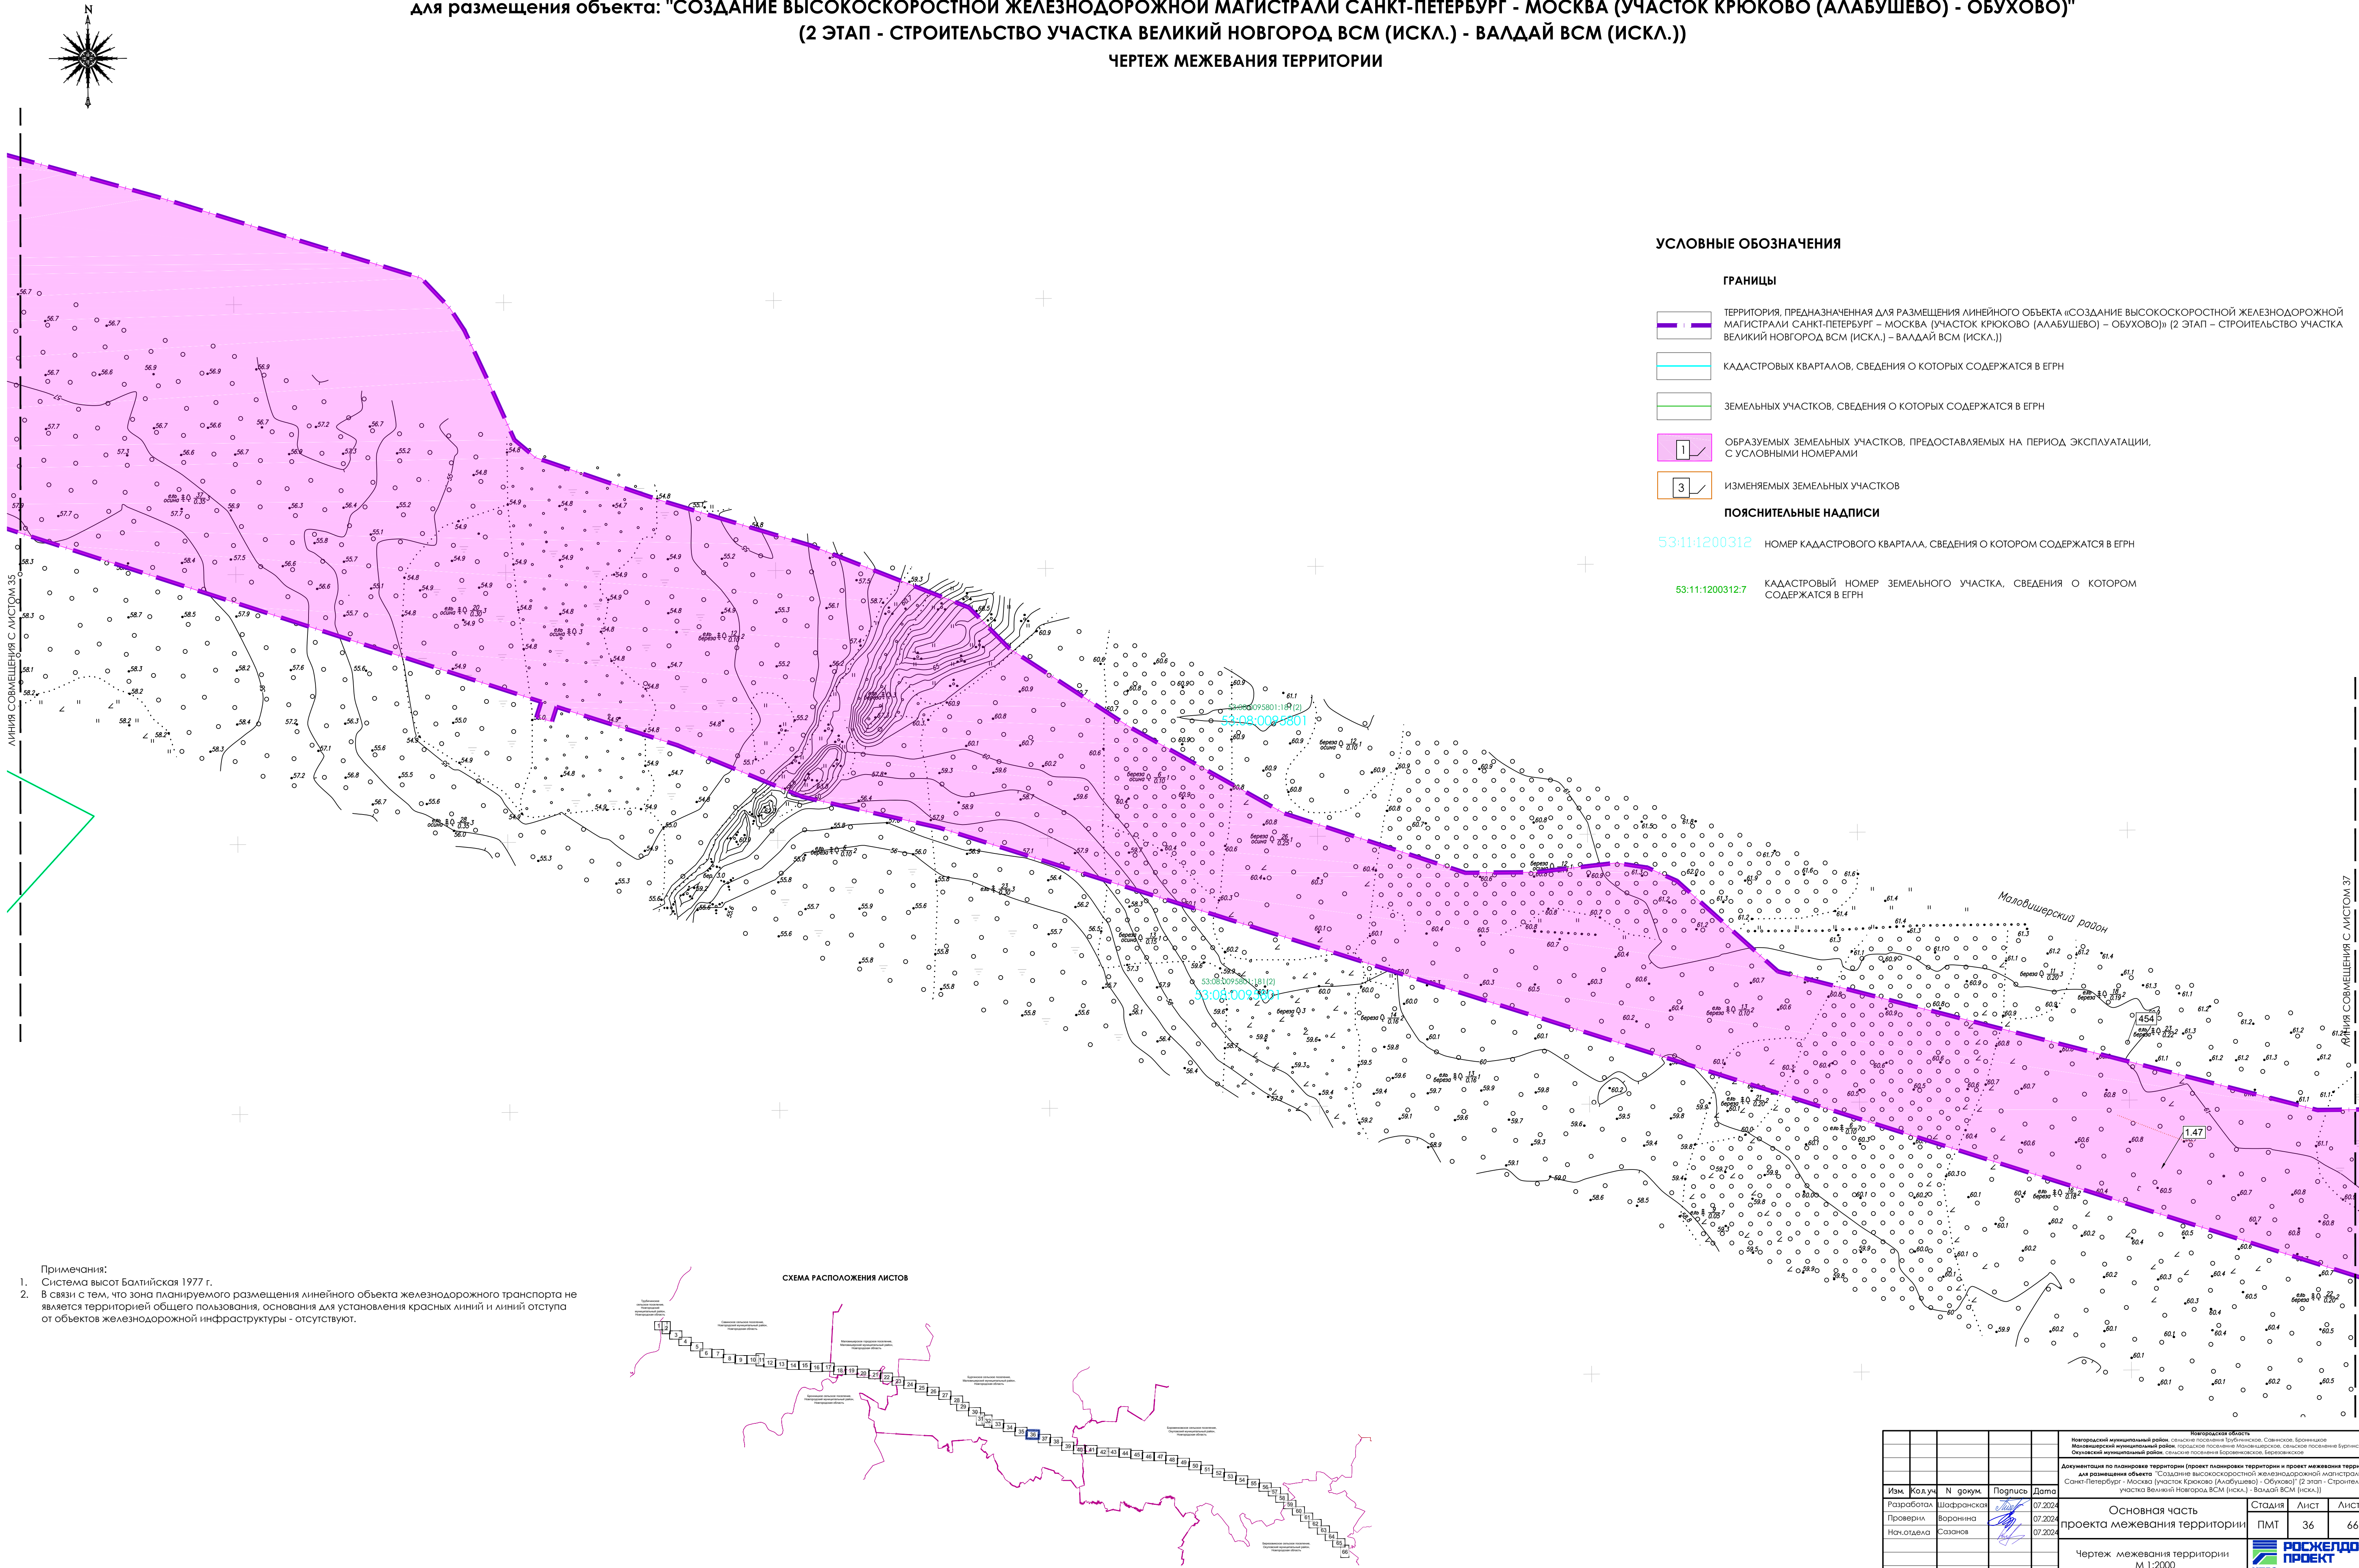

УСЛОВНЫЕ ОБОЗНАЧЕНИЯ

ГРАНИЦЫ

- ТЕРРИТОРИЯ, ПРЕДНАЗНАЧЕННАЯ ДЛЯ РАЗМЕЩЕНИЯ ЛИНЕЙНОГО ОБЪЕКТА «СОЗДАНИЕ ВЫСОКОСКОРОСТНОЙ ЖЕЛЕЗНОДОРОЖНОЙ МАГИСТРАЛИ САНКТ-ПЕТЕРБУРГ – МОСКВА (УЧАСТОК КРЮКОВО (АЛАБУШЕВО) – ОБУХОВО)» (2 ЭТАП – СТРОИТЕЛЬСТВО УЧАСТКА ВЕЛИКИЙ НОВГОРОД ВСМ (ИСКЛ.) – ВАЛДАЙ ВСМ (ИСКЛ.))
- КАДАСТРОВЫХ КВАРТАЛОВ, СВЕДЕНИЯ О КОТОРЫХ СОДЕРЖАТСЯ В ЕГРН
- ЗЕМЕЛЬНЫХ УЧАСТКОВ, СВЕДЕНИЯ О КОТОРЫХ СОДЕРЖАТСЯ В ЕГРН
- ОБРАЗУЕМЫХ ЗЕМЕЛЬНЫХ УЧАСТКОВ, ПРЕДОСТАВЛЯЕМЫХ НА ПЕРИОД ЭКСПЛУАТАЦИИ, С УСЛОВНЫМИ НОМЕРАМИ
- ИЗМЕНЯЕМЫХ ЗЕМЕЛЬНЫХ УЧАСТКОВ

ПОЯСНИТЕЛЬНЫЕ НАДПИСИ

53:11:1200312 НОМЕР КАДАСТРОВОГО КВАРТАЛА, СВЕДЕНИЯ О КОТОРОМ СОДЕРЖАТСЯ В ЕГРН

53:11:1200312:7 КАДАСТРОВЫЙ НОМЕР ЗЕМЕЛЬНОГО УЧАСТКА, СВЕДЕНИЯ О КОТОРОМ СОДЕРЖАТСЯ В ЕГРН

СХЕМА РАСПОЛОЖЕНИЯ ЛИСТОВ

- Примечания:
- Система высот Балтийская 1977 г.
 - В связи с тем, что зона планируемого размещения линейного объекта железнодорожного транспорта не является территорией общего пользования, основания для установления красных линий и линии отступа от объектов железнодорожной инфраструктуры - отсутствуют.

					Новгородская область Новгородский муниципальный район, с/поселение поселение Труфановское, с/поселение поселение Боровенское Молодшеровский муниципальный район, с/поселение поселение Молодшеровское, с/поселение поселение Буртское Судовский муниципальный район, с/поселение поселение Боровенское, с/поселение поселение Буртское				
					Документация по планировке территории (проект планировки территории и проект межевания территории) для размещения объекта "Создание высокоскоростной железнодорожной магистрали Санкт-Петербург - Москва (Участок Крюково (Алабушево) - Обухово)" (2 этап - Строительство участка Великий Новгород ВСМ (Искл.) - Валдай ВСМ (Искл.))				
Изм.	Кол.уч.	№ докум.	Подпись	Дата	Основная часть проекта межевания территории	Студия	Лист	Лист	
Разработал		Шафранова		07.2024		ПМТ	36	66	
Проверил		Варнина		07.2024					
Нач.отдела		Сазанов		07.2024					
					Чертеж межевания территории М 1:2000	 РОСНЕДРО ПРОЕКТ ЦПРЗ			

Примечания:



Система высот Балтийская 1977 г.

В связи с тем, что зона планируемого размещения линейного объекта железнодорожного транспорта не является территорией общего пользования, основания для установления красных линий и линий отступа от объектов железнодорожной инфраструктуры - отсутствуют.


Проектно-исследовательские работы по Объекту до настоящего времени в полном объеме не завершены, ранее полученные технические требования и условия на строительство, реконструкцию автомобильных дорог своевременно не обновлены, в том числе ввиду приостановки финансирования по объекту в мае 2022 году и возобновления реализации ВСЖМ-1 в 2024 году в соответствии с Поручением Президента Российской Федерации от 5 апреля 2024 г. № ПР-663.

В связи с тем, что реализация проектных решений по переустройству автомобильных дорог также связана с размещением объектов инфраструктуры в границах земель лесного фонда, в том числе в зеленых зонах. С целью обеспечения директивных сроков реализации объекта, на основании принятых технических решений, разработана документация по планировке территории, в которую по завершении проектно-исследовательских работ будут вноситься изменения.

Таким образом, в местах пересечения железнодорожной и автомобильной инфраструктурой перечень образуемых земельных участков будет скорректирован в соответствии с принятыми проектными решениями.

 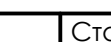			Полномочия на проведение инженерных работ, связанных с проектированием, строительством, эксплуатацией объектов Муниципальной территории Сельского поселения Борок, Боровского района		
Изм.	Код. у.	N докум.	Подпись	Дата	
Разработка		Шадринская		07.02.24	Основная часть проекта межевания территории
Проверка		Воронина		07.02.24	
Назначала		Сазонов		07.02.24	
Чертеж межевания территории М 1:2000					 РОСКХЕЛДОР ПРОЕКТ ЦНПЗ
					Страница 1 из 2 Лист 66

ДОКУМЕНТАЦИЯ ПО ПЛАНИРОВКЕ ТЕРРИТОРИИ (ПРОЕКТ ПЛАНИРОВКИ ТЕРРИТОРИИ И ПРОЕКТ МЕЖЕВАНИЯ ТЕРРИТОРИИ)
для размещения объекта: "СОЗДАНИЕ ВЫСОКОСКОРОСТНОЙ ЖЕЛЕЗНОДОРОЖНОЙ МАГИСТРАЛИ САНКТ-ПЕТЕРБУРГ - МОСКВА (УЧАСТОК КРЮКОВО (АЛАБУШЕВО) - ОБУХОВО)"
(2 ЭТАП - СТРОИТЕЛЬСТВО УЧАСТКА ВЕЛИКИЙ НОВГОРОД ВСМ (ИСКЛ.) - ВАЛДАЙ ВСМ (ИСКЛ.))
ЧЕРТЕЖ МЕЖЕВАНИЯ ТЕРРИТОРИИ

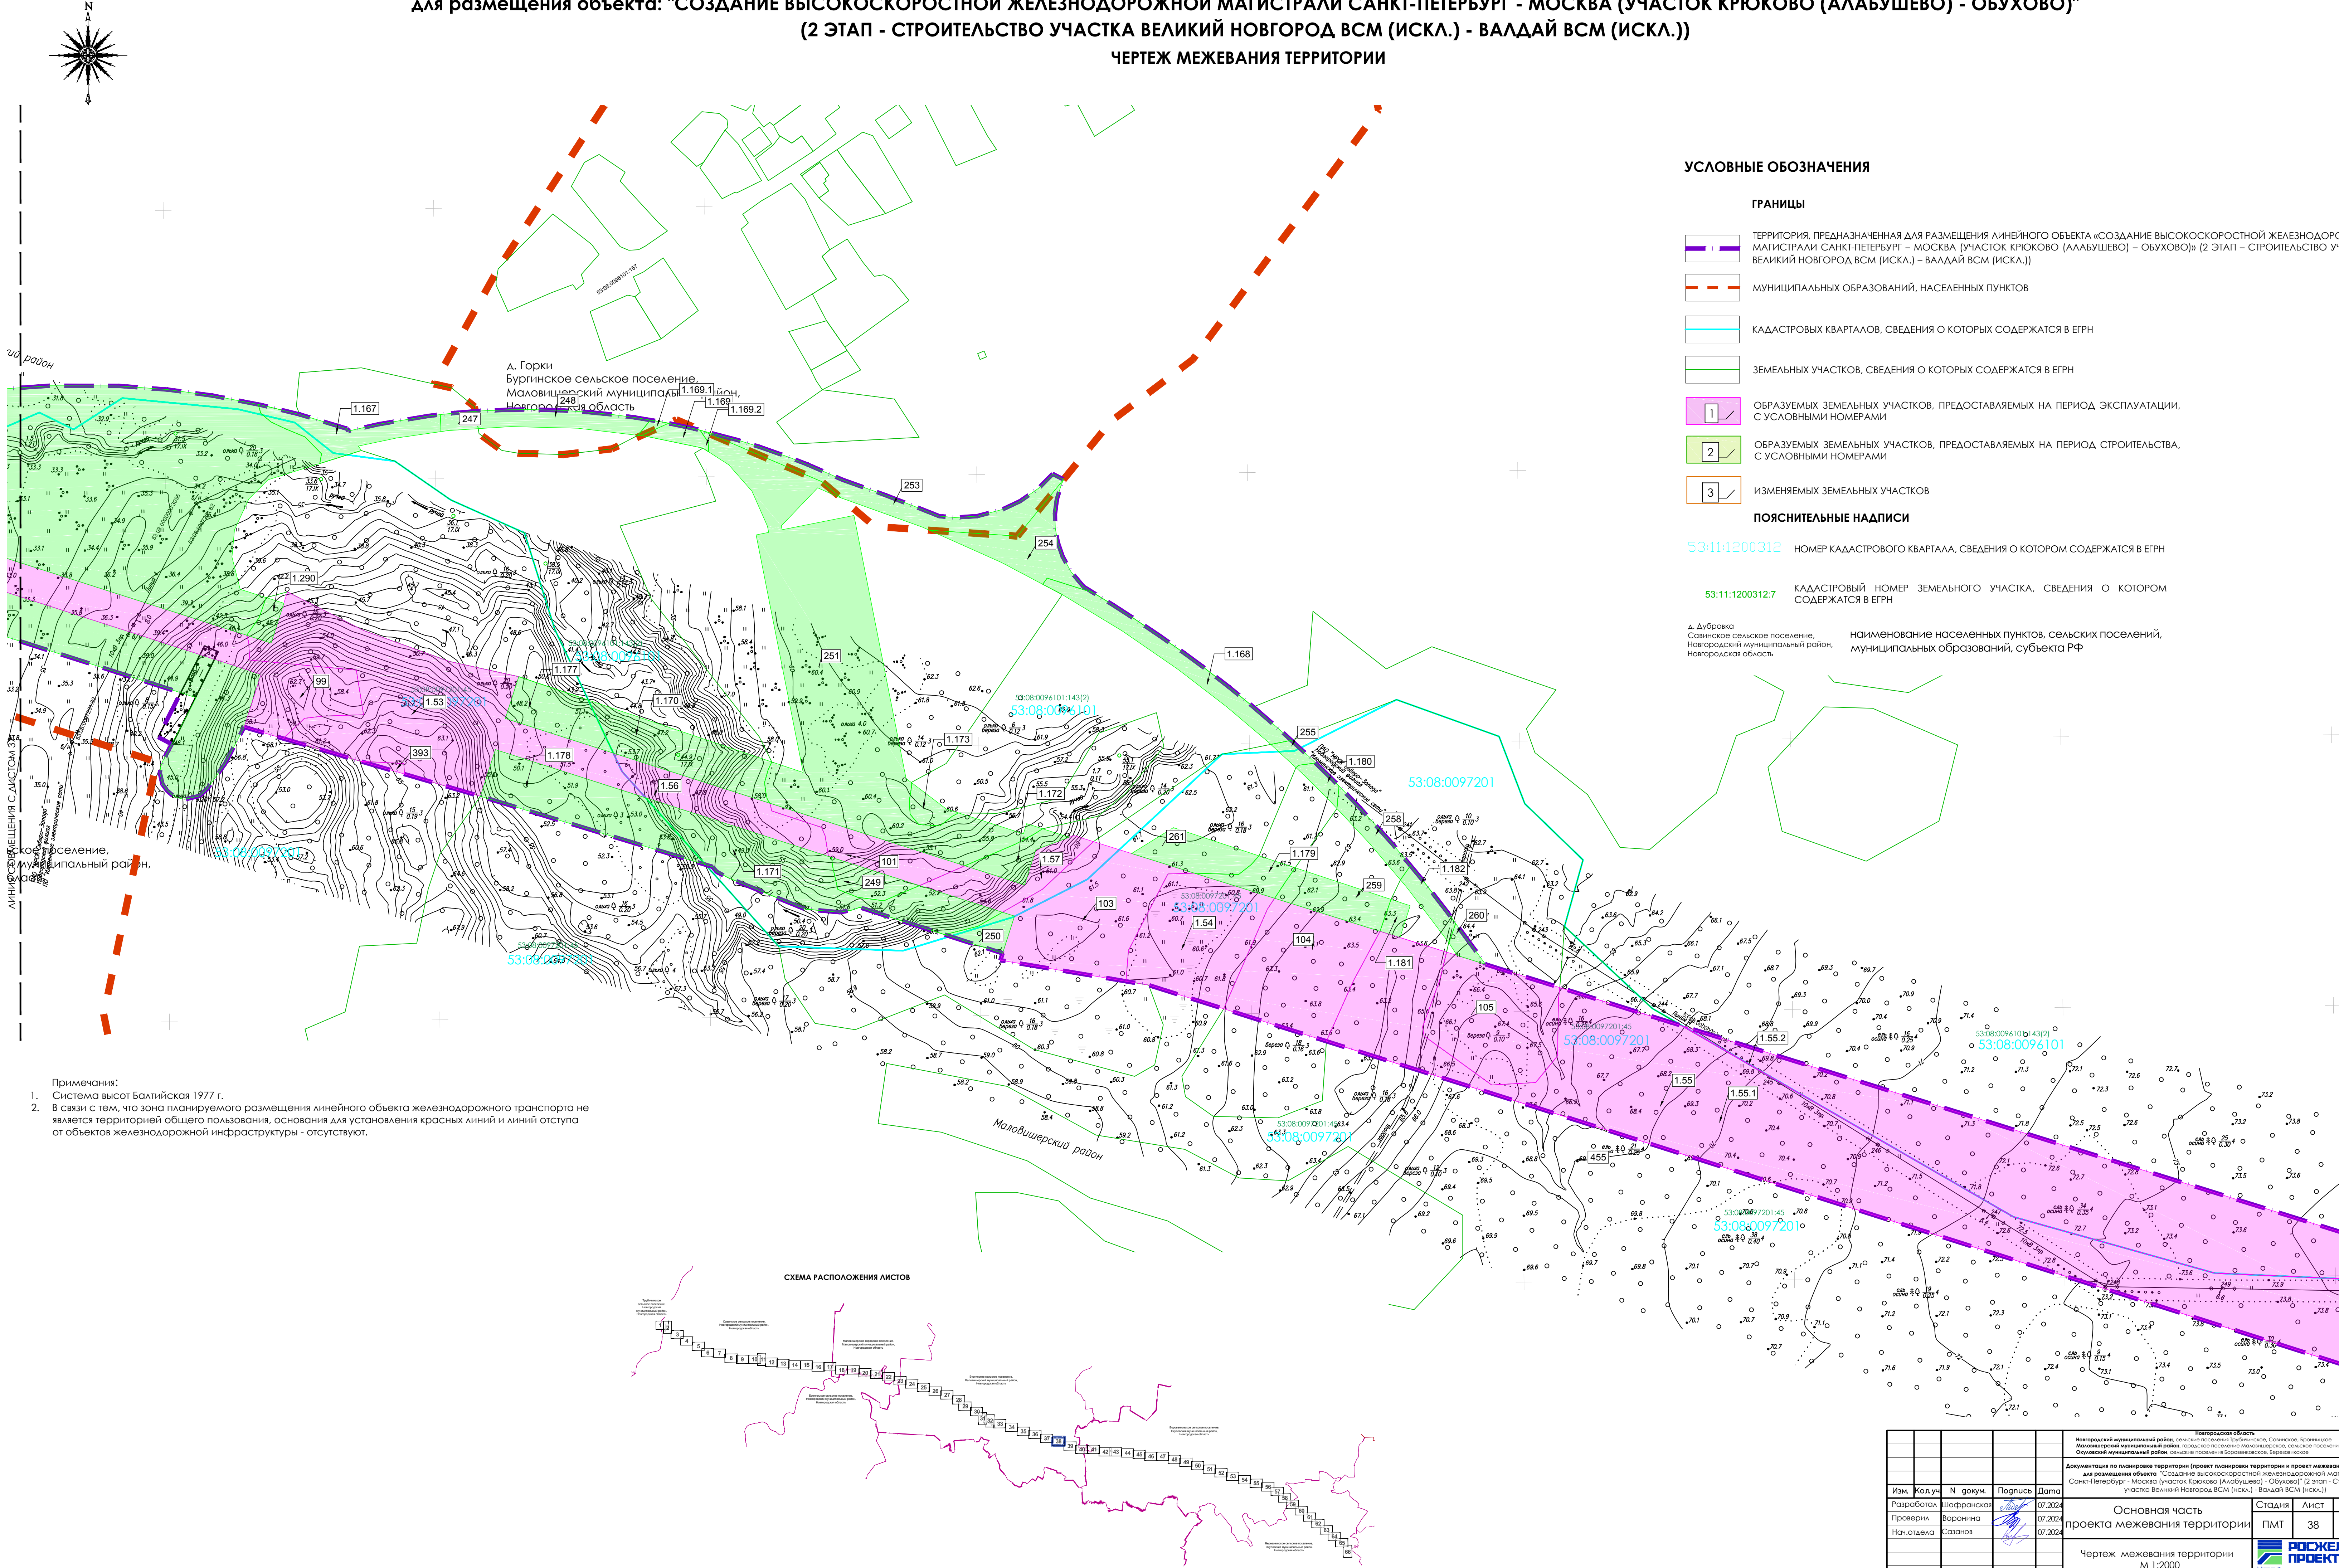

УСЛОВНЫЕ ОБОЗНАЧЕНИЯ

ГРАНИЦЫ

- ТЕРРИТОРИЯ, ПРЕДНАЗНАЧЕННАЯ ДЛЯ РАЗМЕЩЕНИЯ ЛИНЕЙНОГО ОБЪЕКТА «СОЗДАНИЕ ВЫСОКОСКОРОСТНОЙ ЖЕЛЕЗНОДОРОЖНОЙ МАГИСТРАЛИ САНКТ-ПЕТЕРБУРГ – МОСКВА (УЧАСТОК КРЮКОВО (АЛАБУШЕВО) – ОБУХОВО)» (2 ЭТАП – СТРОИТЕЛЬСТВО УЧАСТКА ВЕЛИКИЙ НОВГОРОД ВСМ (ИСКЛ.) – ВАЛДАЙ ВСМ (ИСКЛ.))
- МУНИЦИПАЛЬНЫХ ОБРАЗОВАНИЙ, НАСЕЛЕННЫХ ПУНКТОВ
- КАДАСТРОВЫХ КВАРТАЛОВ, СВЕДЕНИЯ О КОТОРЫХ СОДЕРЖАТСЯ В ЕГРН
- ЗЕМЕЛЬНЫХ УЧАСТКОВ, СВЕДЕНИЯ О КОТОРЫХ СОДЕРЖАТСЯ В ЕГРН
- ОБРАЗУЕМЫХ ЗЕМЕЛЬНЫХ УЧАСТКОВ, ПРЕДОСТАВЛЯЕМЫХ НА ПЕРИОД ЭКСПЛУАТАЦИИ, С УСЛОВНЫМИ НОМЕРАМИ
- ОБРАЗУЕМЫХ ЗЕМЕЛЬНЫХ УЧАСТКОВ, ПРЕДОСТАВЛЯЕМЫХ НА ПЕРИОД СТРОИТЕЛЬСТВА, С УСЛОВНЫМИ НОМЕРАМИ
- ИЗМЕНЯЕМЫХ ЗЕМЕЛЬНЫХ УЧАСТКОВ

ПОЯСНИТЕЛЬНЫЕ НАДПИСИ


- 53:11:1200312:12 КАДАСТРОВЫЙ НОМЕР КВАРТАЛА, СВЕДЕНИЯ О КОТОРОМ СОДЕРЖАТСЯ В ЕГРН
- 53:11:1200312:7 КАДАСТРОВЫЙ НОМЕР ЗЕМЕЛЬНОГО УЧАСТКА, СВЕДЕНИЯ О КОТОРОМ СОДЕРЖАТСЯ В ЕГРН
- А. Дубровка, Савинское сельское поселение, Новгородский муниципальный район, Новгородская область
- НАИМЕНОВАНИЕ НАСЕЛЕННЫХ ПУНКТОВ, СЕЛЬСКИХ ПОСЕЛЕНИЙ, МУНИЦИПАЛЬНЫХ ОБРАЗОВАНИЙ, СУБЪЕКТА РФ

Примечания:
1. Система высот Балтийская 1977 г.
2. В связи с тем, что зона планируемого размещения линейного объекта железнодорожного транспорта не является территорией общего пользования, основания для установления красных линий и линий отступа от объектов железнодорожной инфраструктуры - отсутствуют.

СХЕМА РАСПОЛОЖЕНИЯ ЛИСТОВ

					Новгородская область Новгородский муниципальный район, с/поселение Гривинское, Савинское, Борокское, Маловишерское муниципальные районы, городское поселение Маловишерское, сельское поселение Бургинское, Селевское муниципальное образование		
					Документация по планировке территории (проект планировки территории и проект межевания территории) для размещения объекта: "Создание высокоскоростной железнодорожной магистрали Санкт-Петербург - Москва (участок Крюково (Алабушево) - Обухово)" (2 этап - Строительство участка Великий Новгород ВСМ (ИСКЛ.) - Валдай ВСМ (ИСКЛ.))		
Изм.	Кол.уч.	№ докум.	Подпись	Дата	Основная часть		
Разработана		Шафранская		07.2024	Студия	Лист	Листов
Проверена		Воронина		07.2024	ПМТ	38	66
Нач.отдела		Сазанов		07.2024			
Чертеж межевания территории М 1:2000							

ДОКУМЕНТАЦИЯ ПО ПЛАНИРОВКЕ ТЕРРИТОРИИ (ПРОЕКТ ПЛАНИРОВКИ ТЕРРИТОРИИ И ПРОЕКТ МЕЖЕВАНИЯ ТЕРРИТОРИИ)
для размещения объекта: "СОЗДАНИЕ ВЫСОКОСКОРОСТНОЙ ЖЕЛЕЗНОДОРОЖНОЙ МАГИСТРАЛИ САНКТ-ПЕТЕРБУРГ - МОСКВА (УЧАСТОК КРЮКОВО (АЛАБУШЕВО) - ОБУХОВО)"
(2 ЭТАП - СТРОИТЕЛЬСТВО УЧАСТКА ВЕЛИКИЙ НОВГОРОД ВСМ (ИСКЛ.) - ВАЛДАЙ ВСМ (ИСКЛ.))
ЧЕРТЕЖ МЕЖЕВАНИЯ ТЕРРИТОРИИ

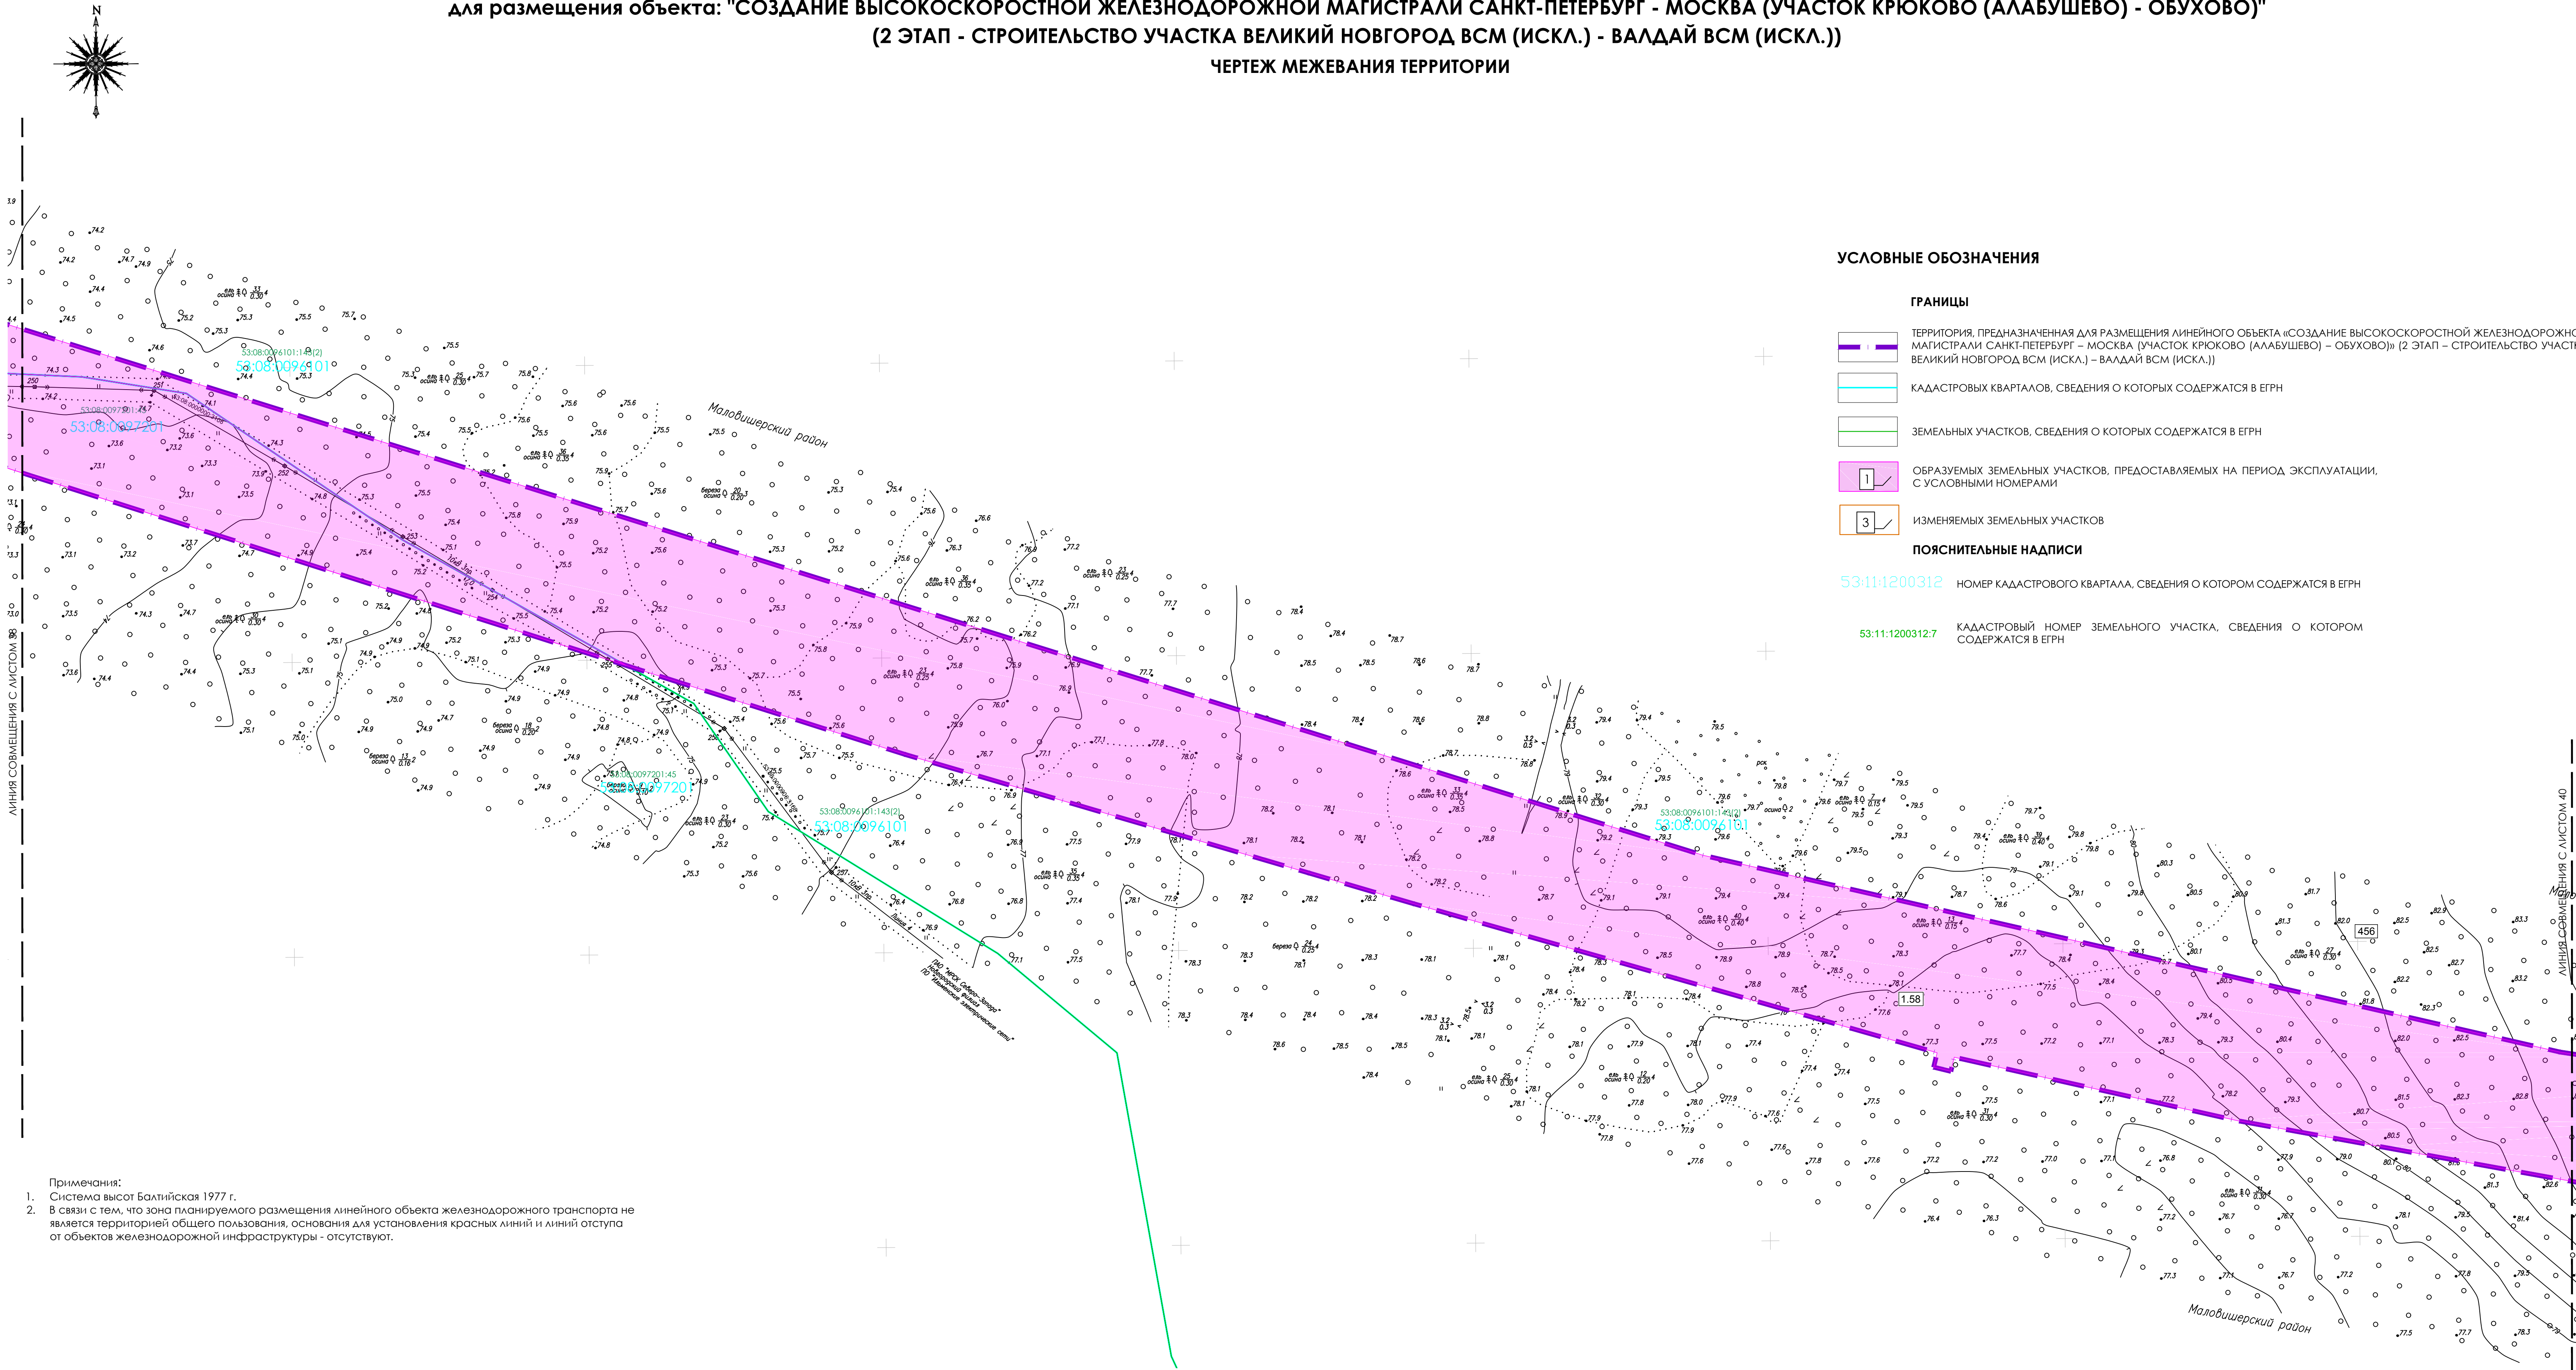

УСЛОВНЫЕ ОБОЗНАЧЕНИЯ

ГРАНИЦЫ


- Территория, предназначенная для размещения линейного объекта «Создание высокоскоростной железнодорожной магистрали Санкт-Петербург – Москва (участок Крюково (Алабушево) – Обухово)» (2 этап – строительство участка Великий Новгород ВСМ (Искл.) – Валдай ВСМ (Искл.))
- Кадастровые кварталов, сведения о которых содержатся в ЕГРН
- Земельных участков, сведения о которых содержатся в ЕГРН
- Образуемых земельных участков, предоставляемых на период эксплуатации, с условными номерами
- Изменяемых земельных участков

ПОЯСНИТЕЛЬНЫЕ НАДПИСИ

53:11:1200312 НОМЕР КАДАСТРОВОГО КВАРТАЛА, СВЕДЕНИЯ О КОТОРОМ СОДЕРЖАТСЯ В ЕГРН

53:11:1200312:7 КАДАСТРОВЫЙ НОМЕР ЗЕМЕЛЬНОГО УЧАСТКА, СВЕДЕНИЯ О КОТОРОМ СОДЕРЖАТСЯ В ЕГРН

- Примечания:
- Система высот Балтийская 1977 г.
 - В связи с тем, что зона планируемого размещения линейного объекта железнодорожного транспорта не является территорией общего пользования, основания для установления красных линий и линии отступа от объектов железнодорожной инфраструктуры - отсутствуют.

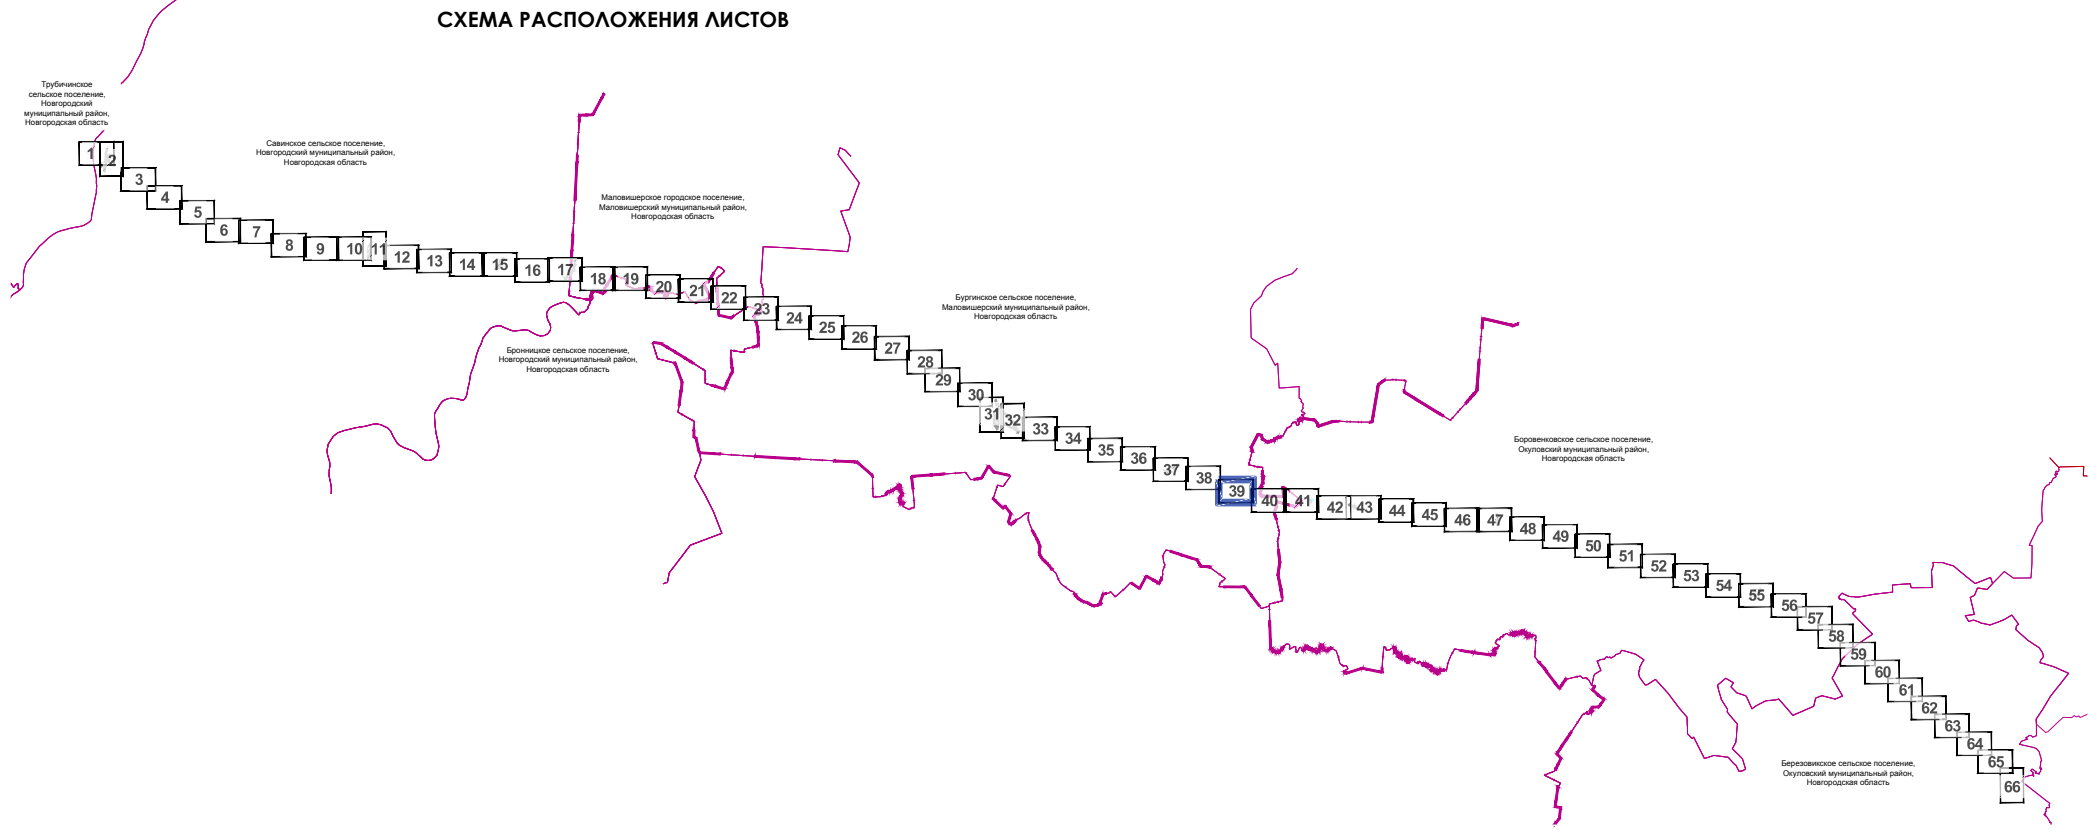

					Новгородская область Новгородский муниципальный район, с/поселение Труфановское, с/поселение Боровицкое Маловишерский муниципальный район, городское поселение Маловишерское, с/поселение Бурликовское Судоговский муниципальный район, с/поселение поселение Боровицкое, с/поселение Бурликовское					
					Документация по планировке территории (проект планировки территории и проект межевания территории) для размещения объекта: "Создание высокоскоростной железнодорожной магистрали Санкт-Петербург – Москва (участок Крюково (Алабушево) – Обухово)" (2 этап – Строительство участка Великий Новгород ВСМ (Искл.) – Валдай ВСМ (Искл.))					
Изм.	Кол.уч.	N докум.	Подпись	Дата	Основная часть проекта межевания территории					
Разработал	Шафранская			07.2024	Стадия	Лист	Листов			
Проверил	Варнина			07.2024	ПМТ	39	66			
Нач.отдела	Сазанов			07.2024						
								Чертеж межевания территории М 1:2000		
								ЦПРЗ		