


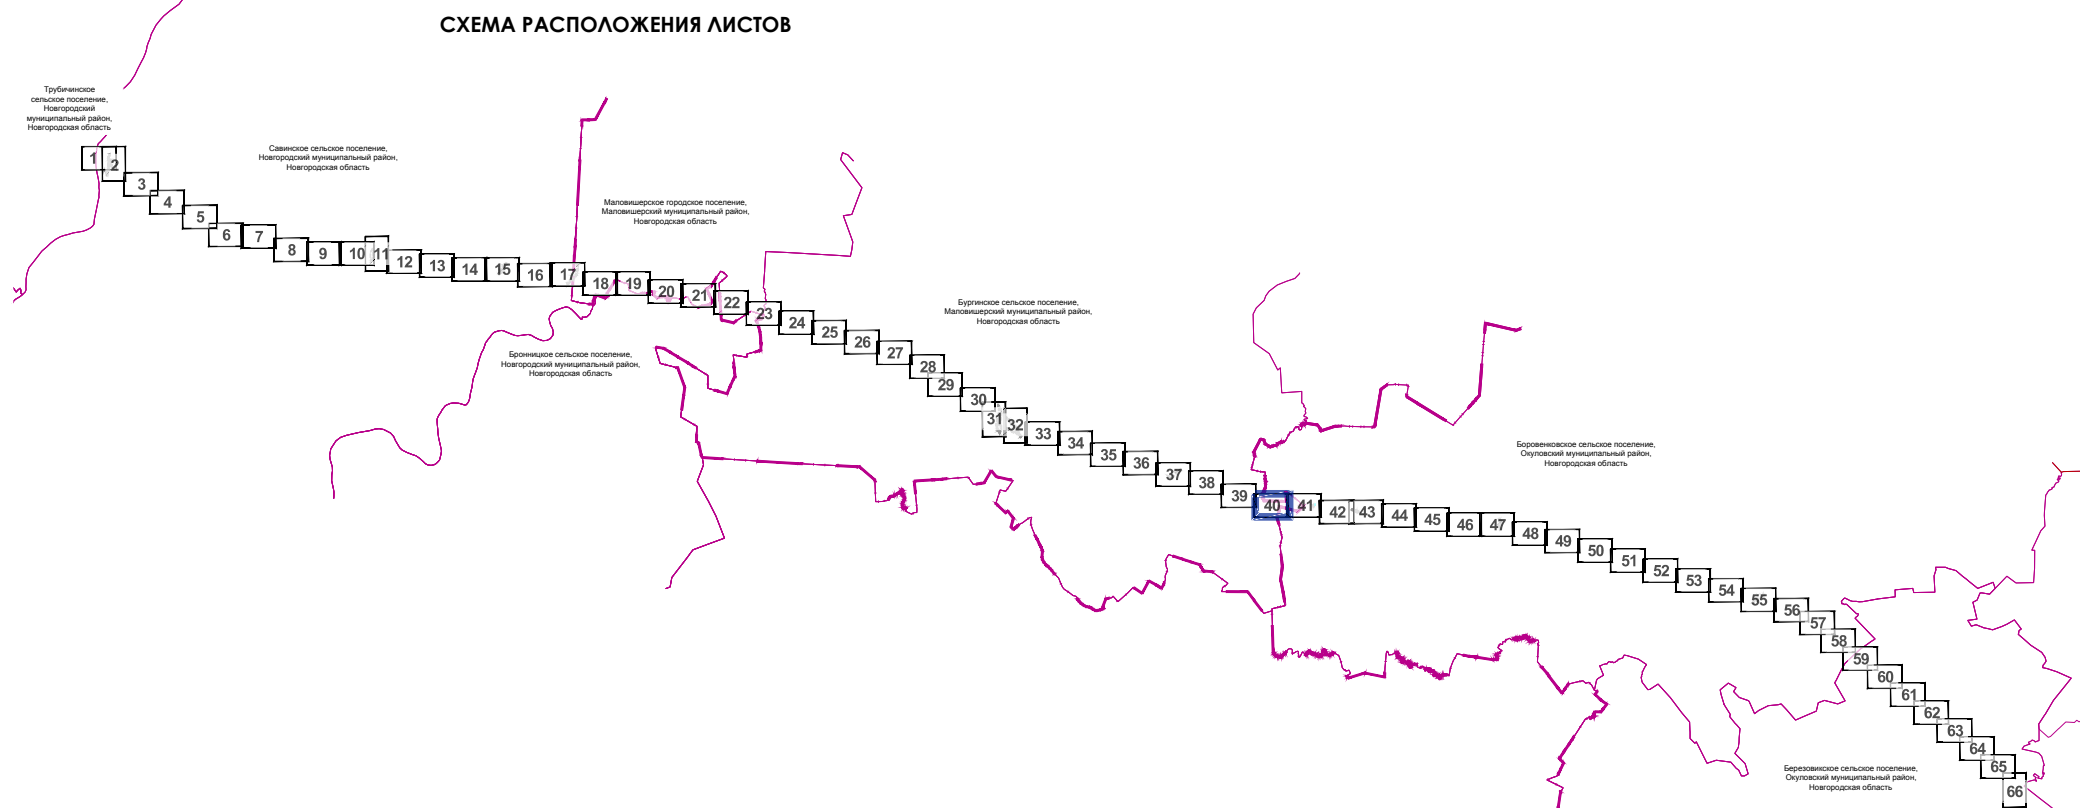

ГРАНИЦЫ

- | | |
|---|--|
|  | ТЕРРИТОРИЯ, ПРЕДНАЗНАЧЕННАЯ ДЛЯ РАЗМЕЩЕНИЯ ЛИНЕЙНОГО ОБЪЕКТА «СОЗДАНИЕ ВЫСОКОСКОРОСТНОЙ ЖЕЛЕЗНОДОРОЖНОЙ МАГИСТРАЛИ САНКТ-ПЕТЕРБУРГ – МОСКВА [УЧАСТОК КРЮКОВО (АЛАБУШЕВО) – ОБУХОВО]» (2 ЭТАП – СТРОИТЕЛЬСТВО УЧАСТКА ВАЛИКИН НОВГОРОД ВСМ (ИСКА.) – ВАДАЙ ВСМ (ИСКА.)) |
|  | МУНИЦИПАЛЬНЫХ ОБРАЗОВАНИЙ, НАСЕЛЕННЫХ ПУНКТОВ |
|  | КАДАСТРОВЫХ КВАРТАЛОВ, СВЕДЕНИЯ О КОТОРЫХ СОДЕРЖАТСЯ В ЕГРН |
|  | ЗЕМЕЛЬНЫХ УЧАСТКОВ, СВЕДЕНИЯ О КОТОРЫХ СОДЕРЖАТСЯ В ЕГРН |
|  | ОБРАЗУЕМЫХ ЗЕМЕЛЬНЫХ УЧАСТКОВ, ПРЕДОСТАВЛЯЕМЫХ НА ПЕРИОД ЭКСПЛУАТАЦИИ, С УСЛОВНЫМИ НОМЕРАМИ |
|  | ИЗМЕНЯЕМЫХ ЗЕМЕЛЬНЫХ УЧАСТКОВ |

ПОЯСНИТЕЛЬНЫЕ НАДПИСИ

53:11:1200312 НОМЕР КАДАСТРОВОГО КВАРТАЛА, СВЕДЕНИЯ О КОТОРОМ СОДЕРЖАТСЯ В ЕГРН

53:11:1200312:7 КАДАСТРОВЫЙ НОМЕР ЗЕМЕЛЬНОГО УЧАСТКА, СВЕДЕНИЯ О КОТОРОМ СОДЕРЖАТСЯ В ЕГРН



Примечания:

1. Система высот Балтийская 1977 г.
2. В связи с тем, что зона планируемого размещения линейного объекта железнодорожного транспорта не является территорией общего пользования, основания для установления красных линий и линий отступа от объектов железнодорожной инфраструктуры - отсутствуют.

наименование населенных пунктов, сельских поселений,
муниципальных образований, субъекта РФ

					Новгородская область		
					Новгородский муниципальный район: с/поселение Прудицкое, Савинское, Боровицкое		
					Муниципальный район: поселок Прудицкое, поселок Савинское, с/поселение Прудицкое		
					Осетинский муниципальный район: с/поселения поселки Боровицское, Боровицкое		
					Документация по планировке территории (проект планировки территории и проект межевания территории, для размещения объекта: Создание высокоскоростной железной дороги «Самара – Санкт-Петербург» - Москва (участок Кривола (Алабушево) - Обухово) (2 этап - Строительство участка линии Новгорода ВСМ (искл.) - Вадалах (искл.)		
Изм.	Код. уз.	N докум.	Подпись	Дата			
Разработка	Шафаранская			07.02.2024	Основная часть проекта межевания территории	Страница Лист Листов	PMT 40 66
Проверил	Воронина			07.02.2024			
Нач. отдела	Созанов			07.02.2024			
Чертеж межевания территории М 1:2000							

ДОКУМЕНТАЦИЯ ПО ПЛАНИРОВКЕ ТЕРРИТОРИИ (ПРОЕКТ ПЛАНИРОВКИ ТЕРРИТОРИИ И ПРОЕКТ МЕЖЕВАНИЯ ТЕРРИТОРИИ)
для размещения объекта: "СОЗДАНИЕ ВЫСОКОСКОРОСТНОЙ ЖЕЛЕЗНОДОРОЖНОЙ МАГИСТРАЛИ САНКТ-ПЕТЕРБУРГ - МОСКВА (УЧАСТОК КРЮКОВО (АЛАБУШЕВО) - ОБУХОВО)"
(2 ЭТАП - СТРОИТЕЛЬСТВО УЧАСТКА ВЕЛИКИЙ НОВГОРОД ВСМ (ИСКЛ.) - ВАЛДАЙ ВСМ (ИСКЛ.))
ЧЕРТЕЖ МЕЖЕВАНИЯ ТЕРРИТОРИИ

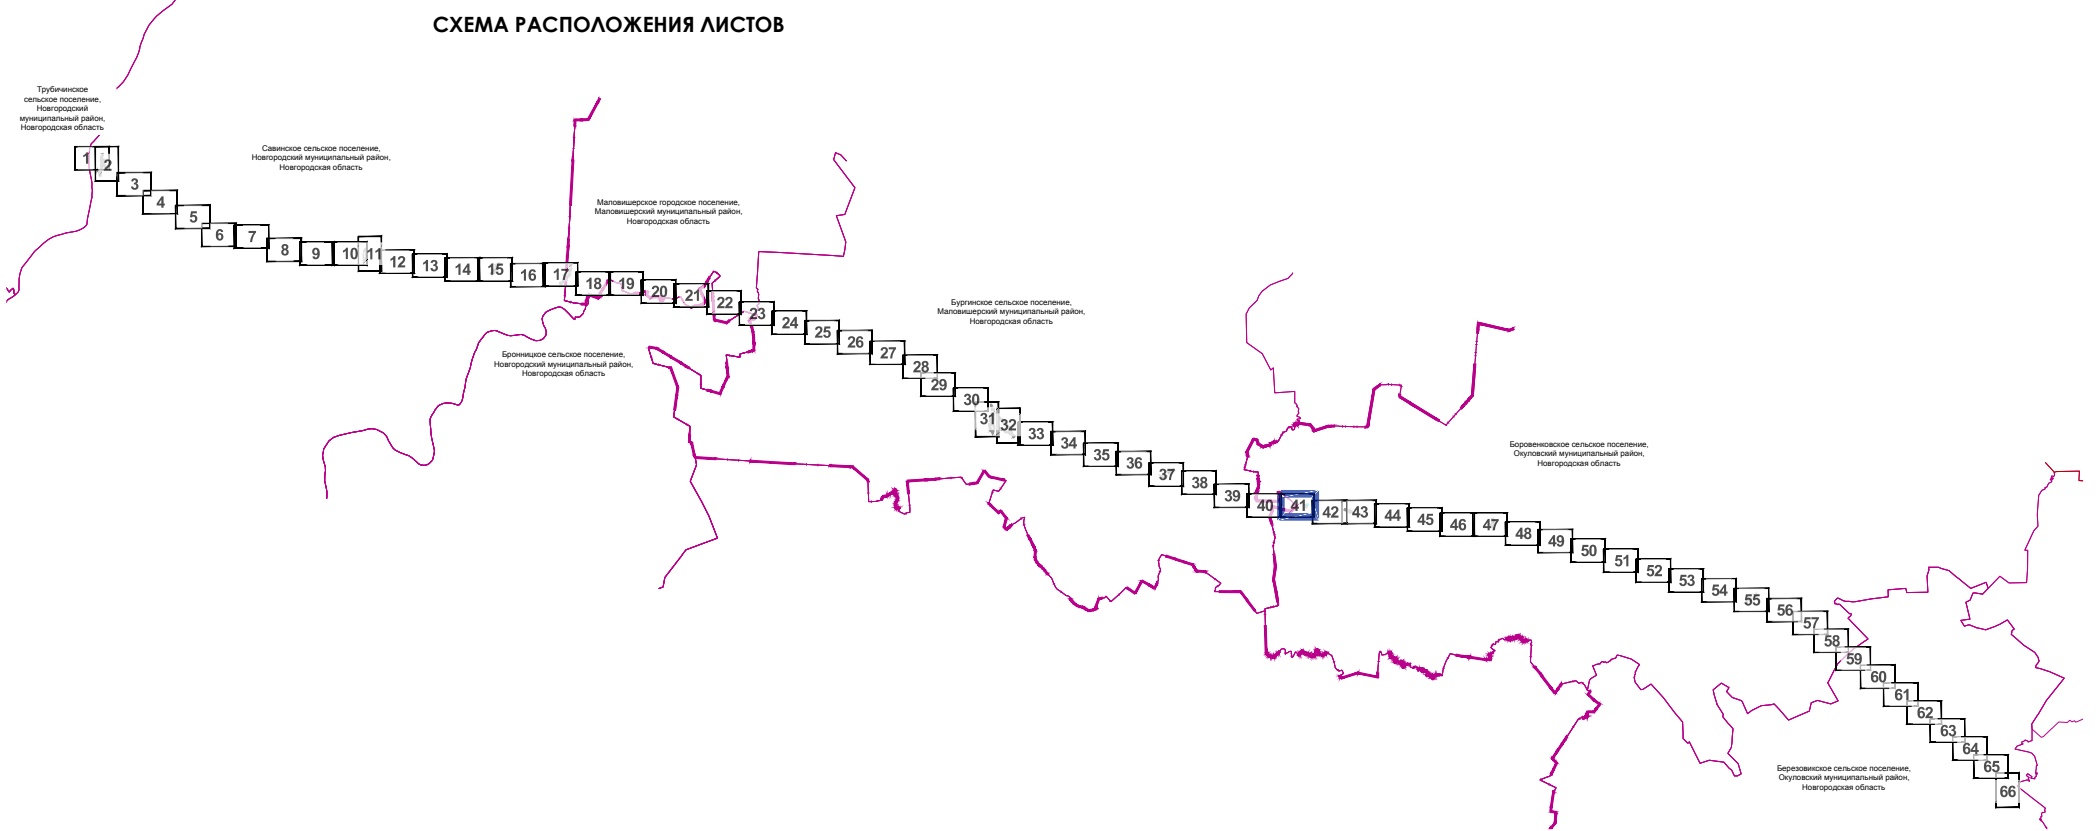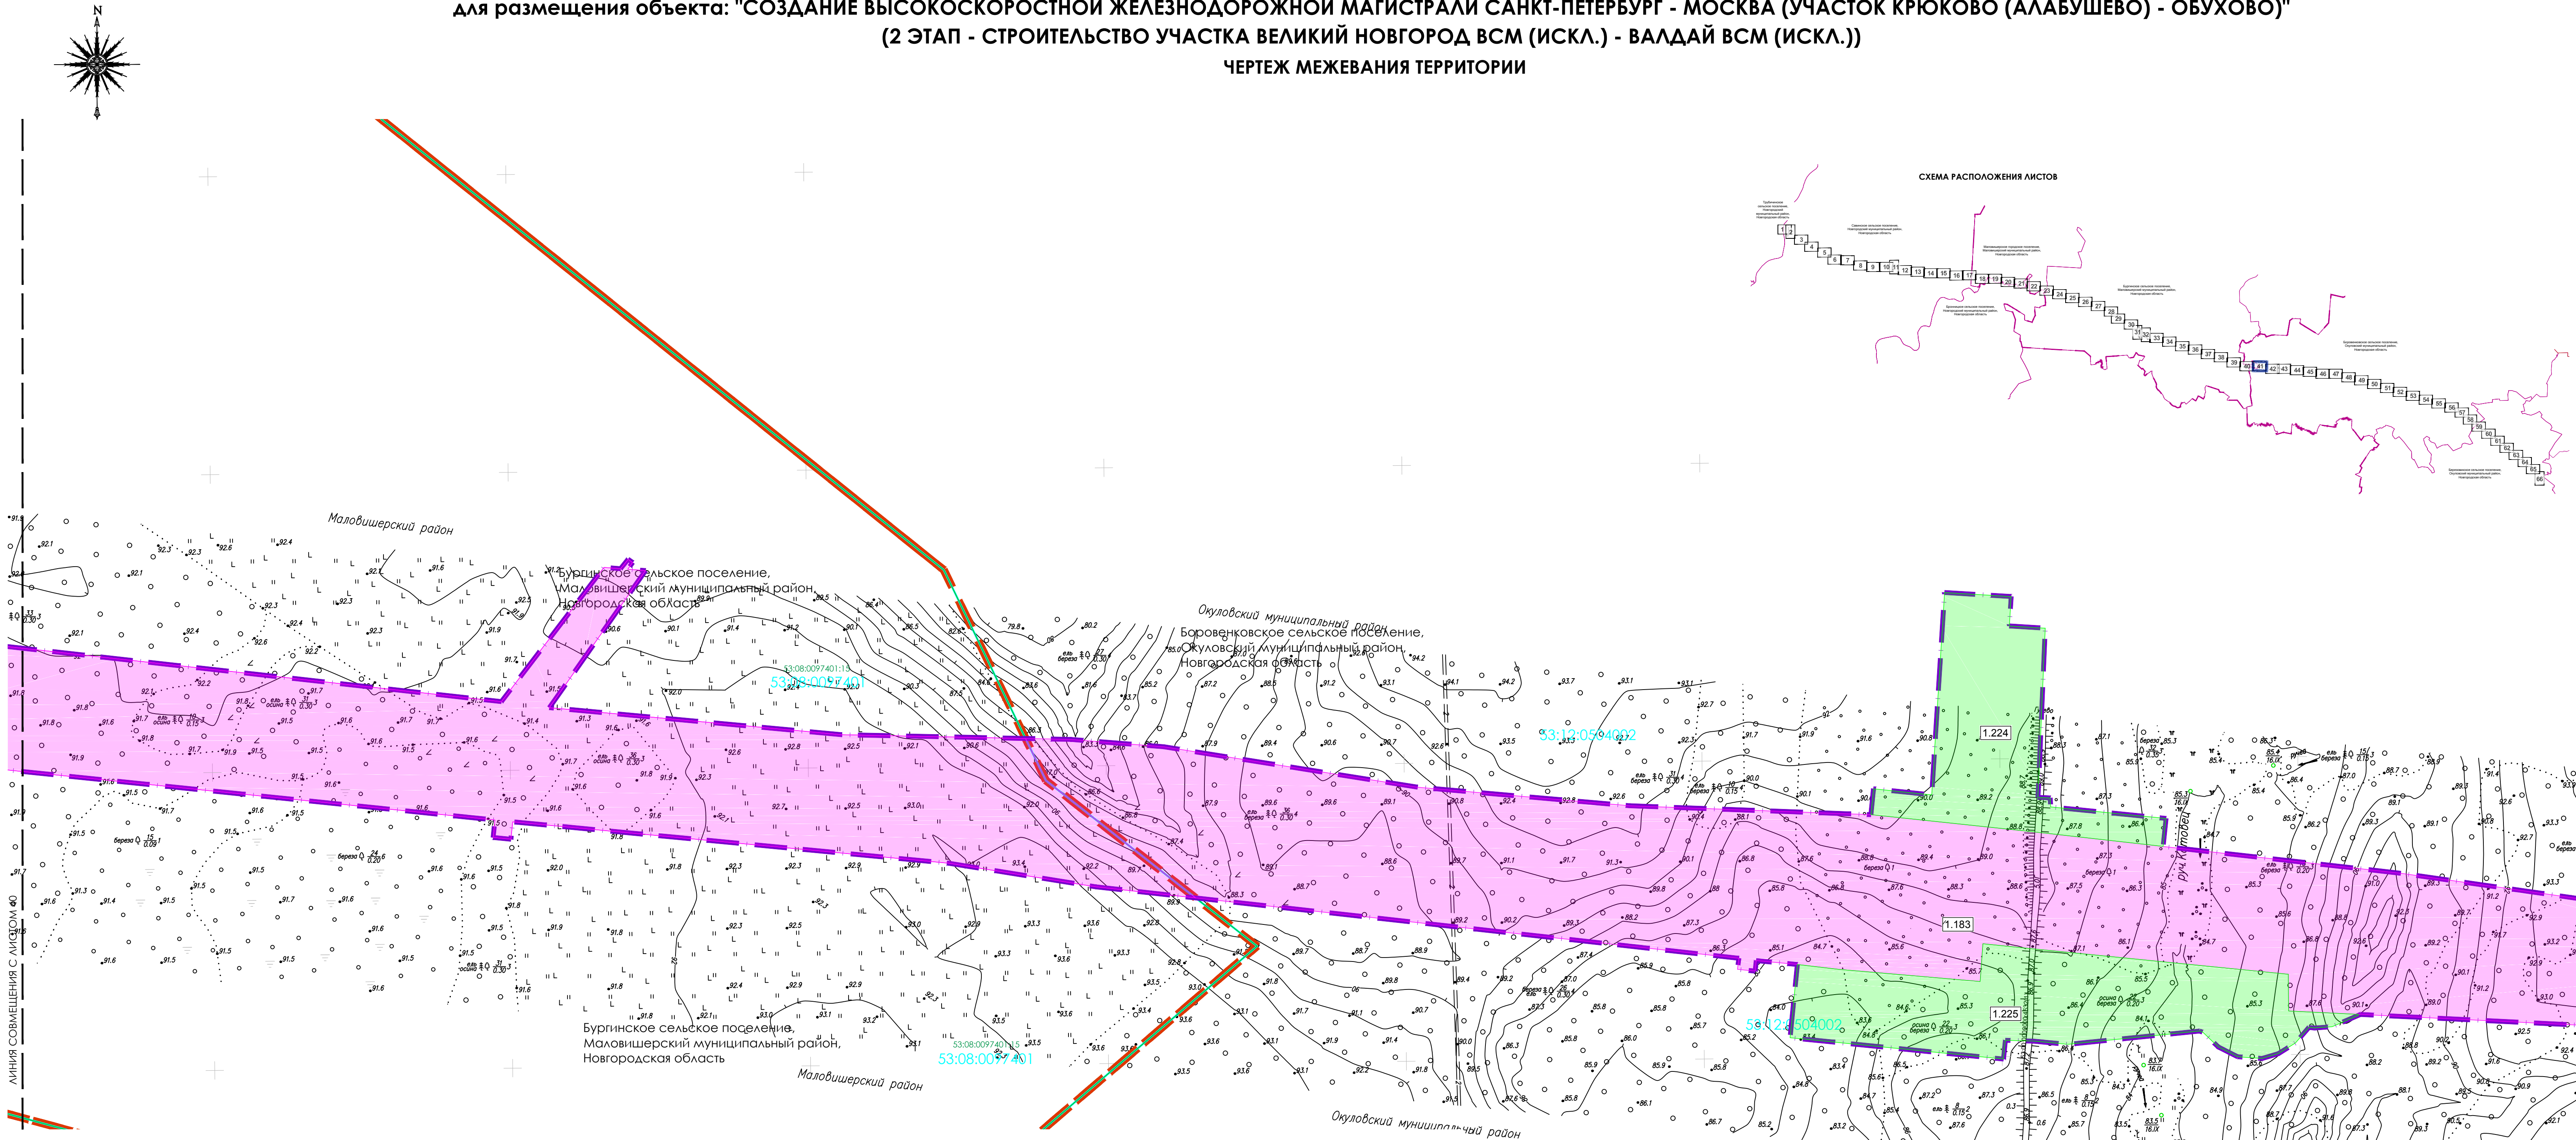

УСЛОВНЫЕ ОБОЗНАЧЕНИЯ

- ГРАНИЦЫ**
- ТЕРРИТОРИЯ, ПРЕДНАЗНАЧЕННАЯ ДЛЯ РАЗМЕЩЕНИЯ ЛИНЕЙНОГО ОБЪЕКТА «СОЗДАНИЕ ВЫСОКОСКОРОСТНОЙ ЖЕЛЕЗНОДОРОЖНОЙ МАГИСТРАЛИ САНКТ-ПЕТЕРБУРГ – МОСКВА (УЧАСТОК КРЮКОВО (АЛАБУШЕВО) – ОБУХОВО)» (2 ЭТАП – СТРОИТЕЛЬСТВО УЧАСТКА ВЕЛИКИЙ НОВГОРОД ВСМ (ИСКЛ.) – ВАЛДАЙ ВСМ (ИСКЛ.))
 - МУНИЦИПАЛЬНЫХ ОБРАЗОВАНИЙ, НАСЕЛЕННЫХ ПУНКТОВ
 - КАДАСТРОВЫХ КВАРТАЛОВ, СВЕДЕНИЯ О КОТОРЫХ СОДЕРЖАТСЯ В ЕГРН
 - ЗЕМЕЛЬНЫХ УЧАСТКОВ, СВЕДЕНИЯ О КОТОРЫХ СОДЕРЖАТСЯ В ЕГРН
 - ОБРАЗУЕМЫХ ЗЕМЕЛЬНЫХ УЧАСТКОВ, ПРЕДОСТАВЛЯЕМЫХ НА ПЕРИОД ЭКСПЛУАТАЦИИ, С УСЛОВНЫМИ НОМЕРАМИ
 - ОБРАЗУЕМЫХ ЗЕМЕЛЬНЫХ УЧАСТКОВ, ПРЕДОСТАВЛЯЕМЫХ НА ПЕРИОД СТРОИТЕЛЬСТВА, С УСЛОВНЫМИ НОМЕРАМИ
 - ИЗМЕНЯЕМЫХ ЗЕМЕЛЬНЫХ УЧАСТКОВ
- ПОЯСНИТЕЛЬНЫЕ НАДПИСИ**

53:11:1200312 НОМЕР КАДАСТРОВОГО КВАРТАЛА, СВЕДЕНИЯ О КОТОРОМ СОДЕРЖАТСЯ В ЕГРН

53:11:1200312:7 КАДАСТРОВЫЙ НОМЕР ЗЕМЕЛЬНОГО УЧАСТКА, СВЕДЕНИЯ О КОТОРОМ СОДЕРЖАТСЯ В ЕГРН


А. Дубровка
Савинское сельское поселение,
Новгородский муниципальный район,
Новгородская область

наименование населенных пунктов, сельских поселений,
муниципальных образований, субъекта РФ

- Примечания:
- Система высот Балтийская 1977 г.
 - В связи с тем, что зона планируемого размещения линейного объекта железнодорожного транспорта не является территорией общего пользования, основания для установления красных линий и линий отступа от объектов железнодорожной инфраструктуры – отсутствуют.

					Новгородская область			
					Новгородский муниципальный район, Савинское поселение, Боровенковское поселение, Окуловский муниципальный район, Савинское поселение, Боровенковское поселение			
					Документация по планировке территории (проект планировки территории и проект межевания территории) для размещения объекта "Создание высокоскоростной железнодорожной магистрали Санкт-Петербург - Москва (участок Крюково (Алабушево) - Обухово) (2 этап - Строительство участка Великий Новгород ВСМ (искл.) - Валдай ВСМ (искл.))"			
Изм.	Кол.уч.	N докум.	Подпись	Дата	Основная часть проекта межевания территории			
Разработал		Шафаранская		07.2024	Основная часть проекта межевания территории	Стадия	Лист	Листов
Проверил		Варнина		07.2024		ПМТ	41	66
Нач.отдела		Сазонов		07.2024				
					Чертеж межевания территории М 1:2000			
								

ДОКУМЕНТАЦИЯ ПО ПЛАНИРОВКЕ ТЕРРИТОРИИ (ПРОЕКТ ПЛАНИРОВКИ ТЕРРИТОРИИ И ПРОЕКТ МЕЖЕВАНИЯ ТЕРРИТОРИИ)
для размещения объекта: "СОЗДАНИЕ ВЫСОКОСКОРОСТНОЙ ЖЕЛЕЗНОДОРОЖНОЙ МАГИСТРАЛИ САНКТ-ПЕТЕРБУРГ - МОСКВА (УЧАСТОК КРЮКОВО (АЛАБУШЕВО) - ОБУХОВО)"
(2 ЭТАП - СТРОИТЕЛЬСТВО УЧАСТКА ВЕЛИКИЙ НОВГОРОД ВСМ (ИСКЛ.) - ВАЛДАЙ ВСМ (ИСКЛ.))
ЧЕРТЕЖ МЕЖЕВАНИЯ ТЕРРИТОРИИ

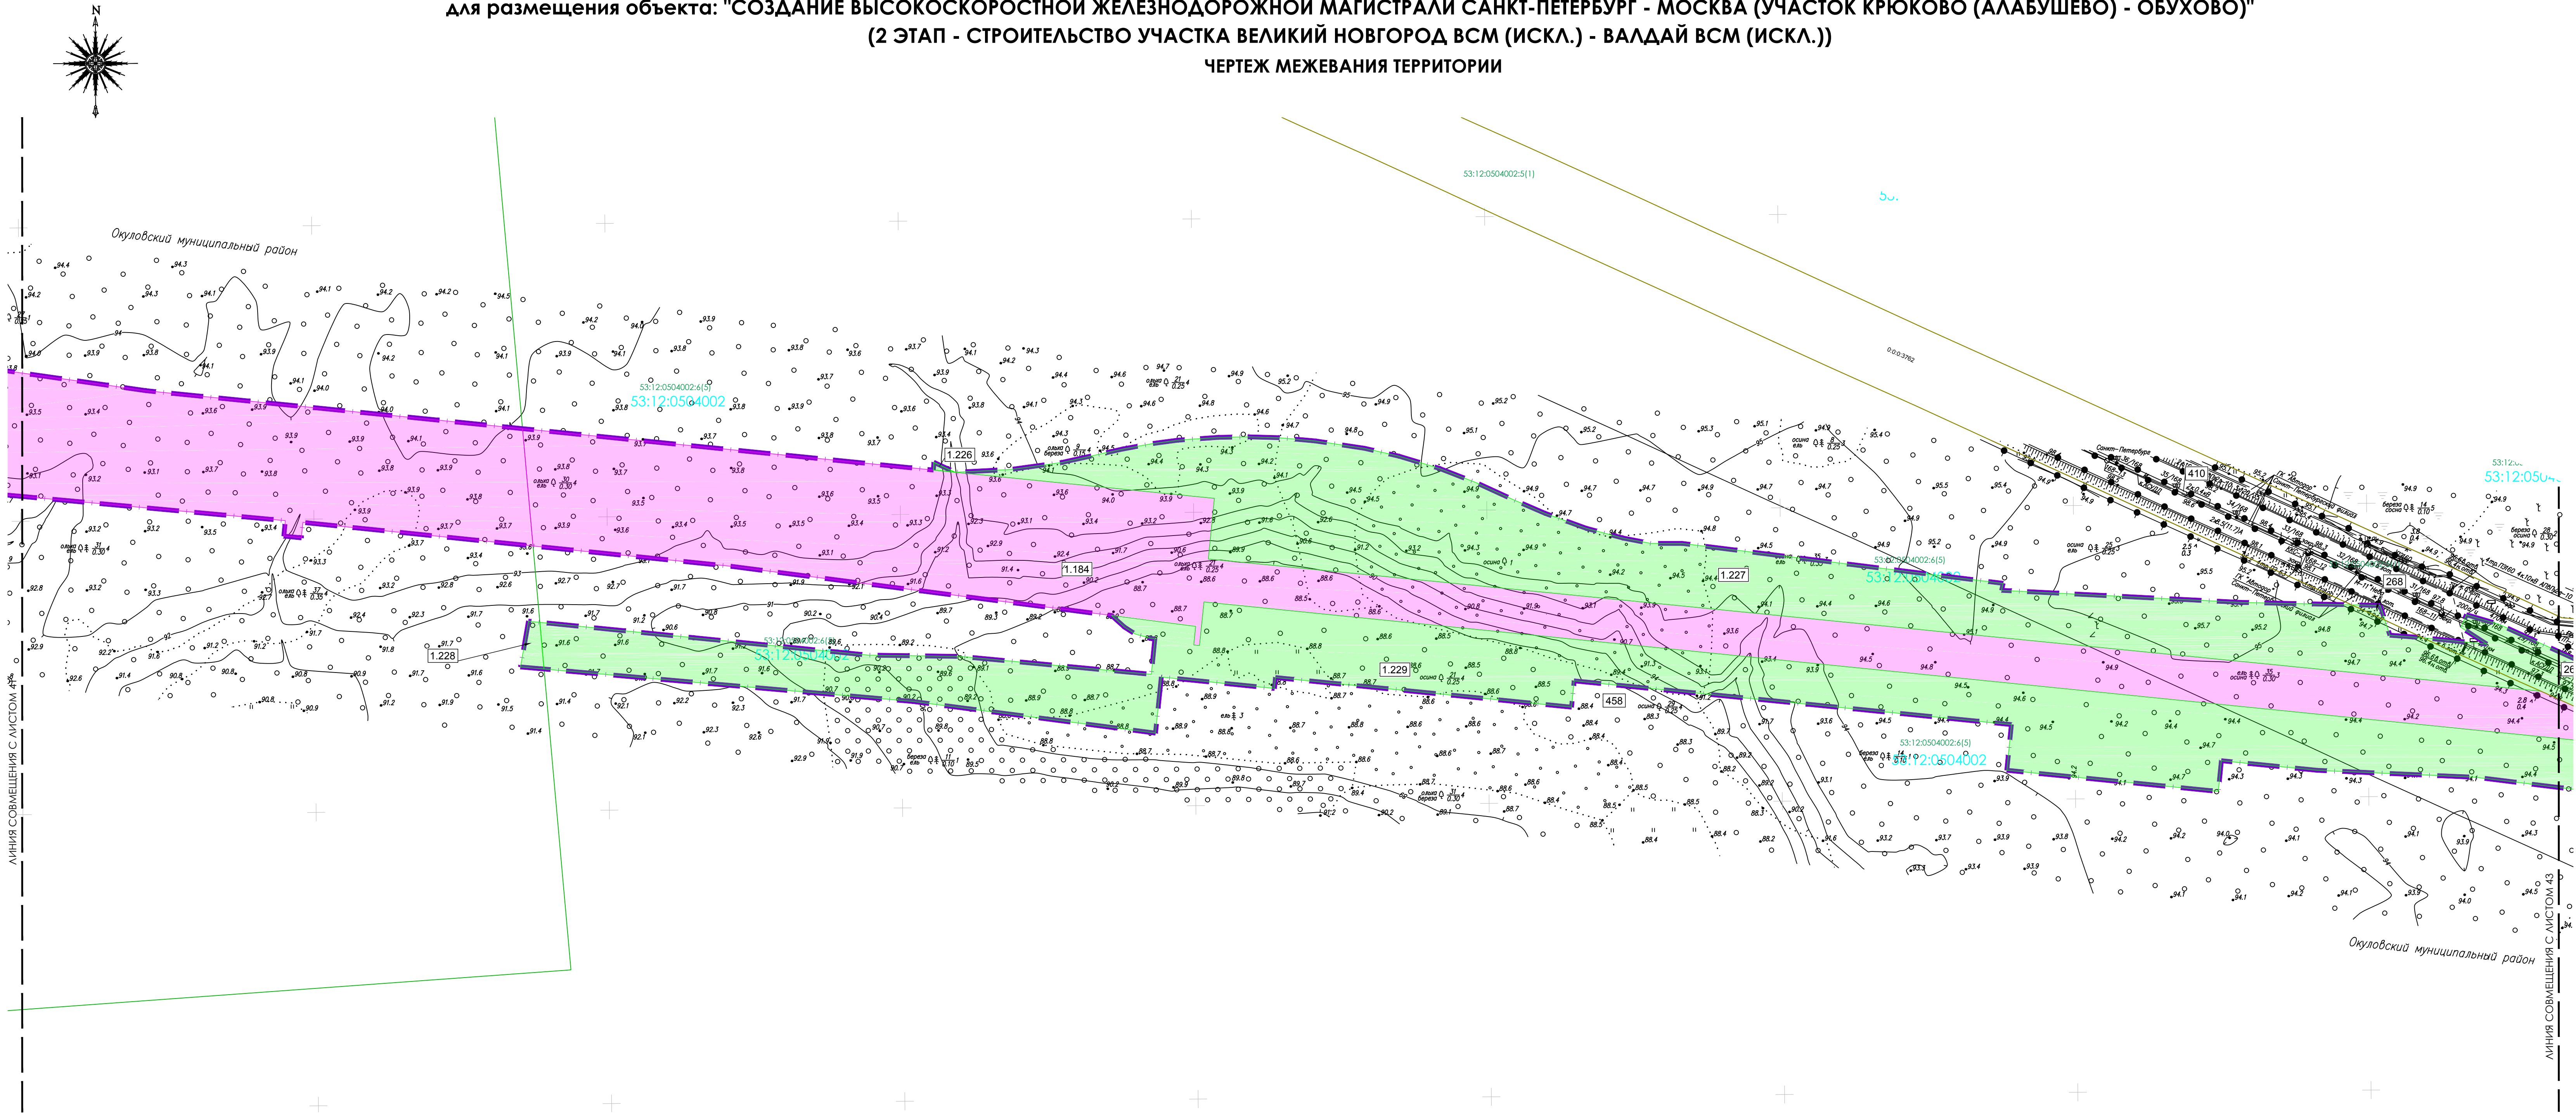

УСЛОВНЫЕ ОБОЗНАЧЕНИЯ

- ГРАНИЦЫ**
- ТЕРРИТОРИЯ, ПРЕДНАЗНАЧЕННАЯ ДЛЯ РАЗМЕЩЕНИЯ ЛИНЕЙНОГО ОБЪЕКТА «СОЗДАНИЕ ВЫСОКОСКОРОСТНОЙ ЖЕЛЕЗНОДОРОЖНОЙ МАГИСТРАЛИ САНКТ-ПЕТЕРБУРГ – МОСКВА (УЧАСТОК КРЮКОВО (АЛАБУШЕВО) – ОБУХОВО)» (2 ЭТАП – СТРОИТЕЛЬСТВО УЧАСТКА ВЕЛИКИЙ НОВГОРОД ВСМ (ИСКЛ.) – ВАЛДАЙ ВСМ (ИСКЛ.))
 - МУНИЦИПАЛЬНЫХ ОБРАЗОВАНИЙ, НАСЕЛЕННЫХ ПУНКТОВ
 - ЗЕМЕЛЬНЫХ УЧАСТКОВ, СВЕДЕНИЯ О КОТОРЫХ СОДЕРЖАТСЯ В ЕГРН
- ОБРАЗУЕМЫХ ЗЕМЕЛЬНЫХ УЧАСТКОВ, ПРЕДОСТАВЛЯЕМЫХ НА ПЕРИОД ЭКСПЛУАТАЦИИ, С УСЛОВНЫМИ НОМЕРАМИ**
- ОБРАЗУЕМЫХ ЗЕМЕЛЬНЫХ УЧАСТКОВ, ПРЕДОСТАВЛЯЕМЫХ НА ПЕРИОД СТРОИТЕЛЬСТВА, С УСЛОВНЫМИ НОМЕРАМИ**
- ИЗМЕНЯЕМЫХ ЗЕМЕЛЬНЫХ УЧАСТКОВ**


ПОЯСНИТЕЛЬНЫЕ НАДПИСИ

53:11:1200312 НОМЕР КАДАСТРОВОГО КВАРТАЛА, СВЕДЕНИЯ О КОТОРОМ СОДЕРЖАТСЯ В ЕГРН

53:11:1200312 КАДАСТРОВЫЙ НОМЕР ЗЕМЕЛЬНОГО УЧАСТКА, СВЕДЕНИЯ О КОТОРОМ СОДЕРЖАТСЯ В ЕГРН



Примечания:

- Система высот Балтийская 1977 г.
- В связи с тем, что зона планируемого размещения линейного объекта железнодорожного транспорта не является территорией общего пользования, основания для установления красных линий и линий отступа от объектов железнодорожной инфраструктуры - отсутствуют.
- Оформление прав на образуемые земельные участки с условными номерами 115, 268, 269, 270, 506, находящиеся в границах земельного участка с кадастровым номером 53:12:0504002:5 (М-11), возможно только путем установления публичного сервитута. Проектно-изыскательские работы по Объекту до настоящего времени в полном объеме не завершены, ранее полученные технические требования и условия на строительство, реконструкцию автомобильных дорог своевременно не обновлены, в том числе ввиду приостановки финансирования по объекту в мае 2022 году и возобновлении реализации ВСЖМ-1 в 2024 году в соответствии с Поручением Президента Российской Федерации от 5 апреля 2024 г. № Пр-663. Ограничения реализации проектных решений по переустройству автомобильных дорог также связаны с размещением объектов инфраструктуры в границах земель лесного фонда, в том числе в зеленых зонах. С целью обеспечения директивных сроков реализации объекта, на основании принятых технических решений, разработана документация по планировке территории, в которую по завершении проектно-изыскательских работ будут вноситься изменения. Таким образом, в местах пересечения железнодорожной и автомобильной инфраструктур перечень образуемых земельных участков будет скорректирован в соответствии с принятыми проектными решениями.

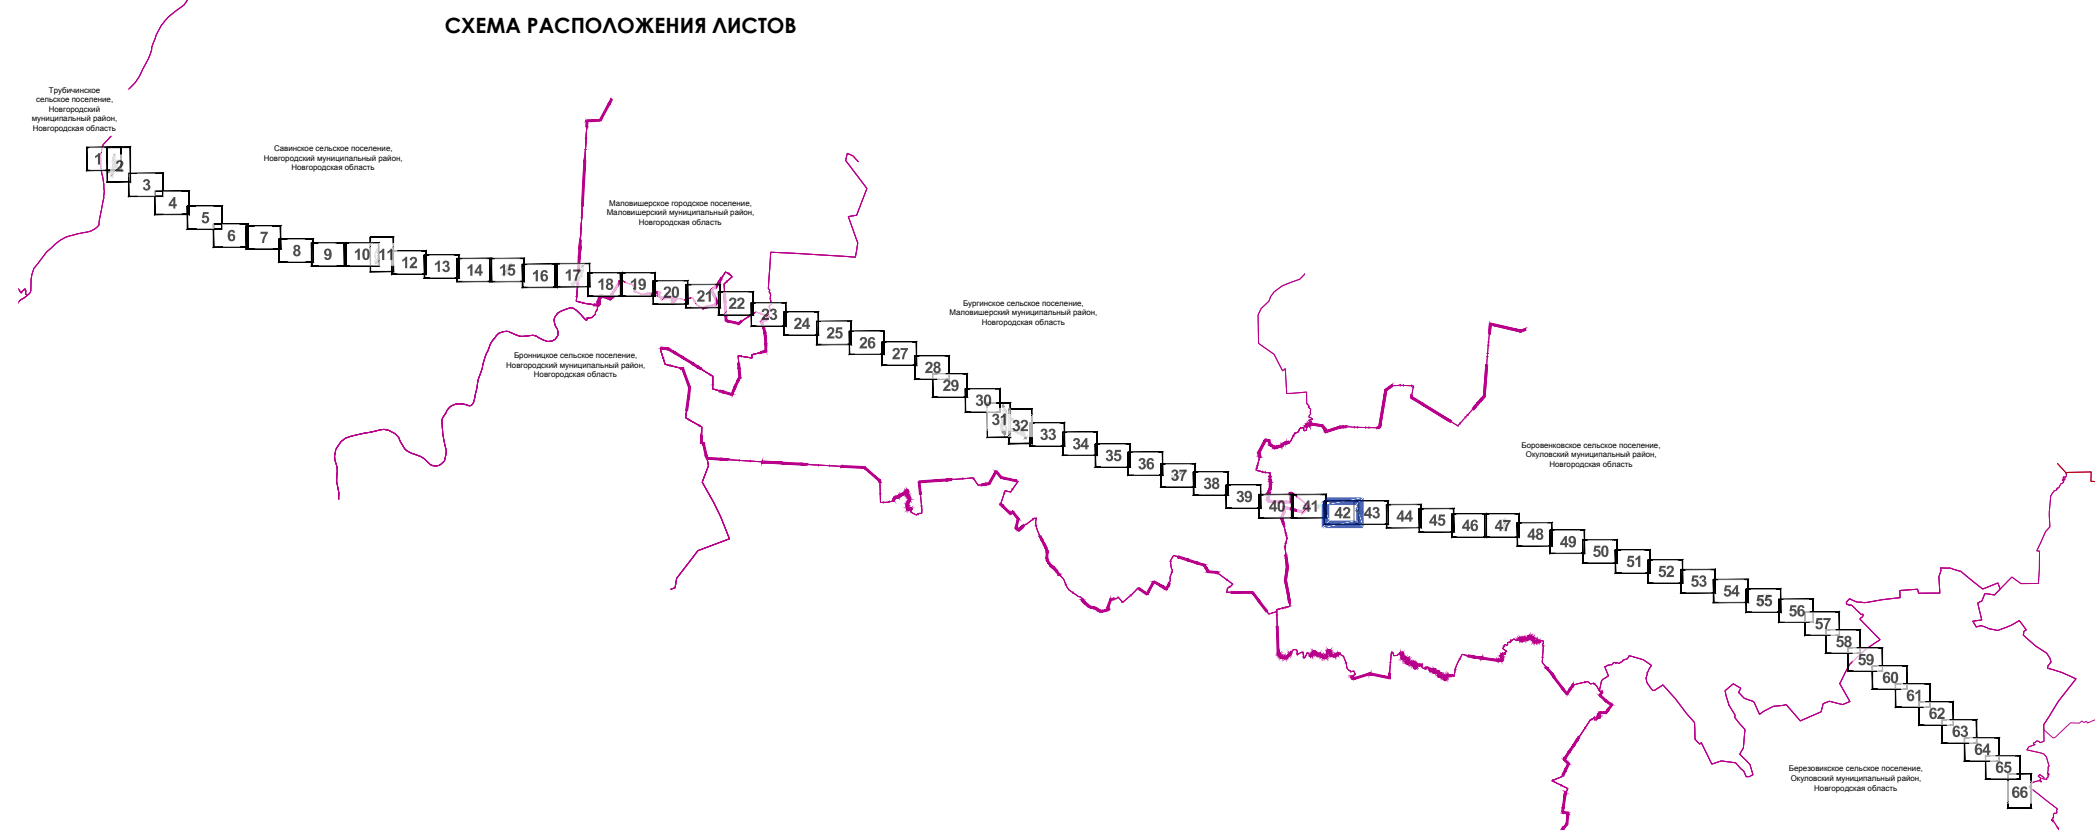

					Историческая область			
					Историческая область			
ДОКУМЕНТАЦИЯ ПО ПЛАНИРОВКЕ ТЕРРИТОРИИ (ПРОЕКТ ПЛАНИРОВКИ ТЕРРИТОРИИ И ПРОЕКТ МЕЖЕВАНИЯ ТЕРРИТОРИИ)
для размещения объекта: "СОЗДАНИЕ ВЫСОКОСКОРОСТНОЙ ЖЕЛЕЗНОДОРОЖНОЙ МАГИСТРАЛИ САНКТ-ПЕТЕРБУРГ - МОСКВА (УЧАСТОК КРЮКОВО (АЛАБУШЕВО) - ОБУХОВО)"
(2 ЭТАП - СТРОИТЕЛЬСТВО УЧАСТКА ВЕЛИКИЙ НОВГОРОД ВСМ (ИСКЛ.) - ВАЛДАЙ ВСМ (ИСКЛ.))
ЧЕРТЕЖ МЕЖЕВАНИЯ ТЕРРИТОРИИ

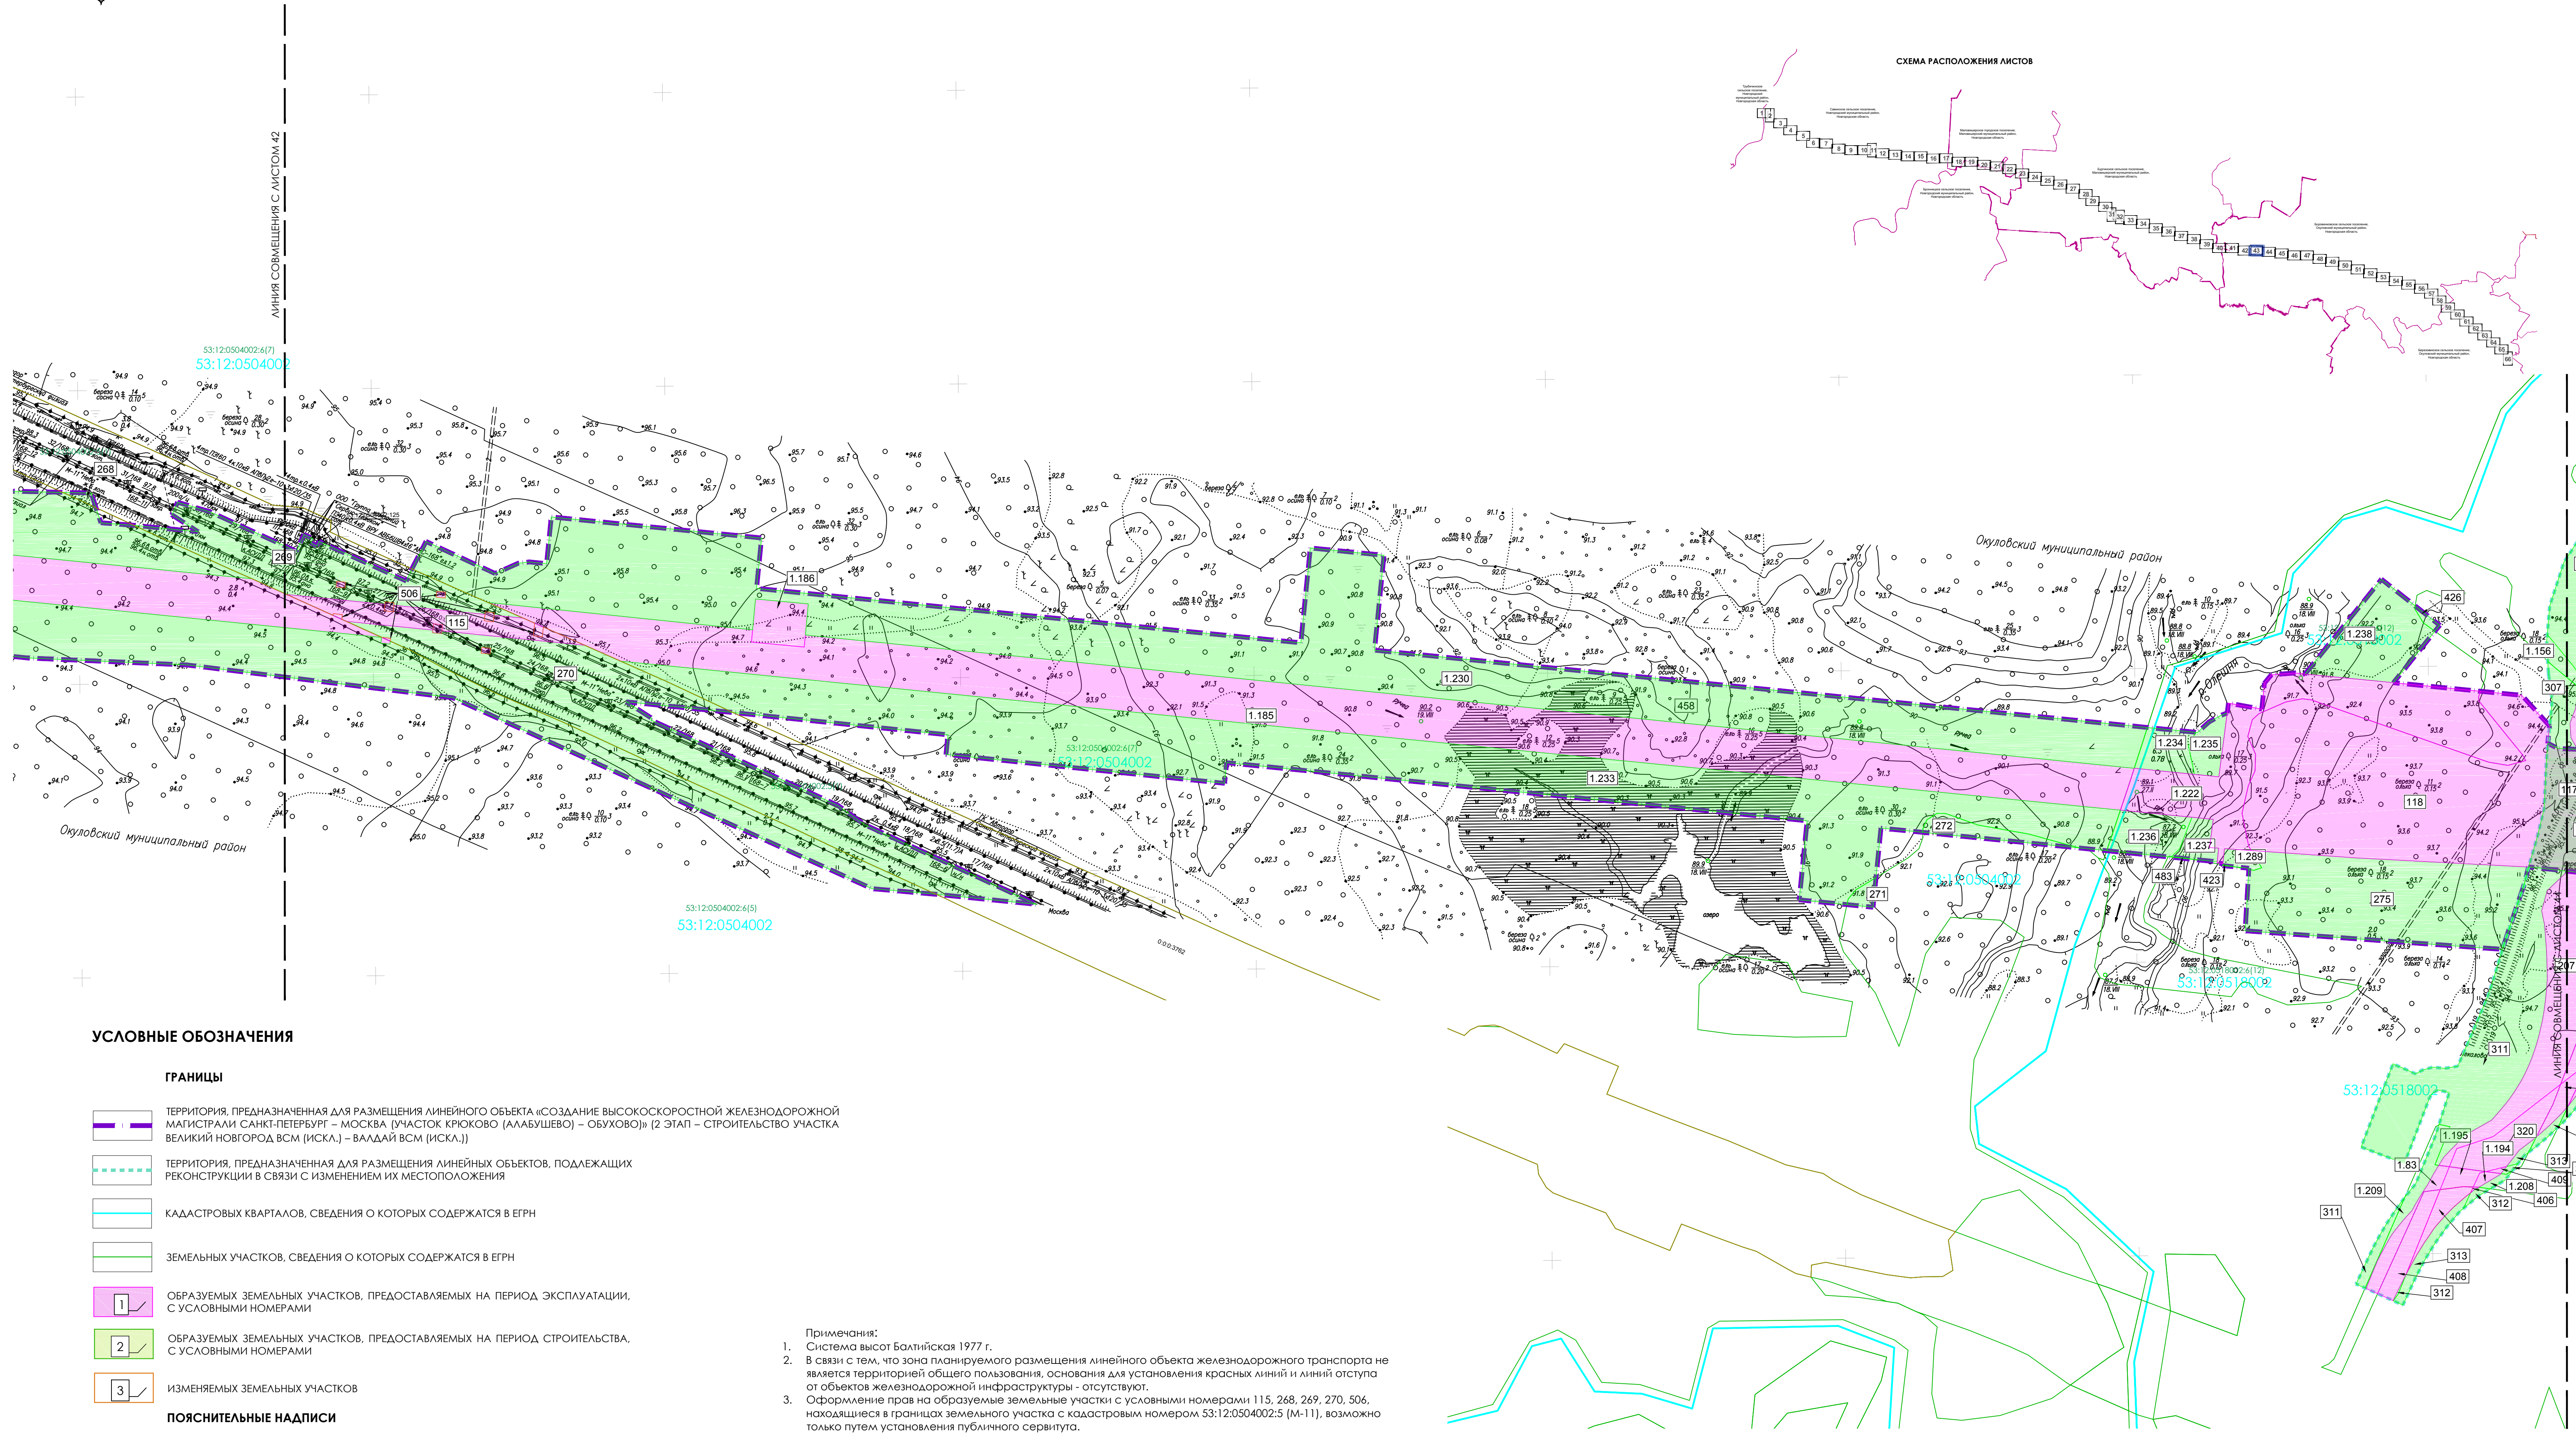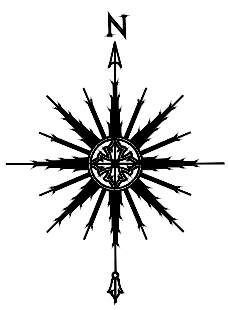

УСЛОВНЫЕ ОБОЗНАЧЕНИЯ

ГРАНИЦЫ


- ТЕРРИТОРИЯ, ПРЕДНАЗНАЧЕННАЯ ДЛЯ РАЗМЕЩЕНИЯ ЛИНЕЙНОГО ОБЪЕКТА «СОЗДАНИЕ ВЫСОКОСКОРОСТНОЙ ЖЕЛЕЗНОДОРОЖНОЙ МАГИСТРАЛИ САНКТ-ПЕТЕРБУРГ – МОСКВА (УЧАСТОК КРЮКОВО (АЛАБУШЕВО) – ОБУХОВО)» (2 ЭТАП – СТРОИТЕЛЬСТВО УЧАСТКА ВЕЛИКИЙ НОВГОРОД ВСМ (ИСКЛ.) – ВАЛДАЙ ВСМ (ИСКЛ.))
- ТЕРРИТОРИЯ, ПРЕДНАЗНАЧЕННАЯ ДЛЯ РАЗМЕЩЕНИЯ ЛИНЕЙНЫХ ОБЪЕКТОВ, ПОДЛЕЖАЩИХ РЕКОНСТРУКЦИИ В СВЯЗИ С ИЗМЕНЕНИЕМ ИХ МЕСТОПОЛОЖЕНИЯ
- КАДАСТРОВЫХ КВАРТАЛОВ, СВЕДЕНИЯ О КОТОРЫХ СОДЕРЖАТСЯ В ЕГРН
- ЗЕМЕЛЬНЫХ УЧАСТКОВ, СВЕДЕНИЯ О КОТОРЫХ СОДЕРЖАТСЯ В ЕГРН
- ОБРАЗУЕМЫХ ЗЕМЕЛЬНЫХ УЧАСТКОВ, ПРЕДОСТАВЛЯЕМЫХ НА ПЕРИОД ЭКСПЛУАТАЦИИ, С УСЛОВНЫМИ НОМЕРАМИ
- ОБРАЗУЕМЫХ ЗЕМЕЛЬНЫХ УЧАСТКОВ, ПРЕДОСТАВЛЯЕМЫХ НА ПЕРИОД СТРОИТЕЛЬСТВА, С УСЛОВНЫМИ НОМЕРАМИ
- ИЗМЕНЯЕМЫХ ЗЕМЕЛЬНЫХ УЧАСТКОВ

ПОЯСНИТЕЛЬНЫЕ НАДПИСИ

- 53:11:1200312 НОМЕР КАДАСТРОВОГО КВАРТАЛА, СВЕДЕНИЯ О КОТОРОМ СОДЕРЖАТСЯ В ЕГРН
- 53:11:1200312:7 КАДАСТРОВЫЙ НОМЕР ЗЕМЕЛЬНОГО УЧАСТКА, СВЕДЕНИЯ О КОТОРОМ СОДЕРЖАТСЯ В ЕГРН

- Примечания:
- Система высот Балтийская 1977 г.
 - В связи с тем, что зона планируемого размещения линейного объекта железнодорожного транспорта не является территорией общего пользования, основания для установления красных линий и линий отступа от объектов железнодорожной инфраструктуры - отсутствуют.
 - Оформление прав на образуемые земельные участки с условными номерами 115, 268, 269, 270, 506, находящиеся в границах земельного участка с кадастровым номером 53:12:0504002:5 (М-11), возможно только путем установления публичного сервитута.
 - Проектно-изыскательские работы по Объекту до настоящего времени в полном объеме не завершены, ранее полученные технические требования и условия на строительство, реконструкцию автомобильных дорог своевременно не обновлены, в том числе ввиду приостановки финансирования по объекту в мае 2022 году и возобновлении реализации ВСЖМ-1 в 2024 году в соответствии с Поручением Президента Российской Федерации от 5 апреля 2024 г. № Пр-663. Ограничения реализации проектных решений по переустройству автомобильных дорог также связаны с размещением объектов инфраструктуры в границах земель лесного фонда, в том числе в зеленых зонах. С целью обеспечения директивных сроков реализации объекта, на основании принятых технических решений, разработана документация по планировке территории, в которую по завершении проектно-изыскательских работ будут вноситься изменения. Таким образом, в местах пересечения железнодорожной и автомобильной инфраструктур перечень образуемых земельных участков будет скорректирован в соответствии с принятыми проектными решениями.


				Историческая область			
				Историческая область			
</							

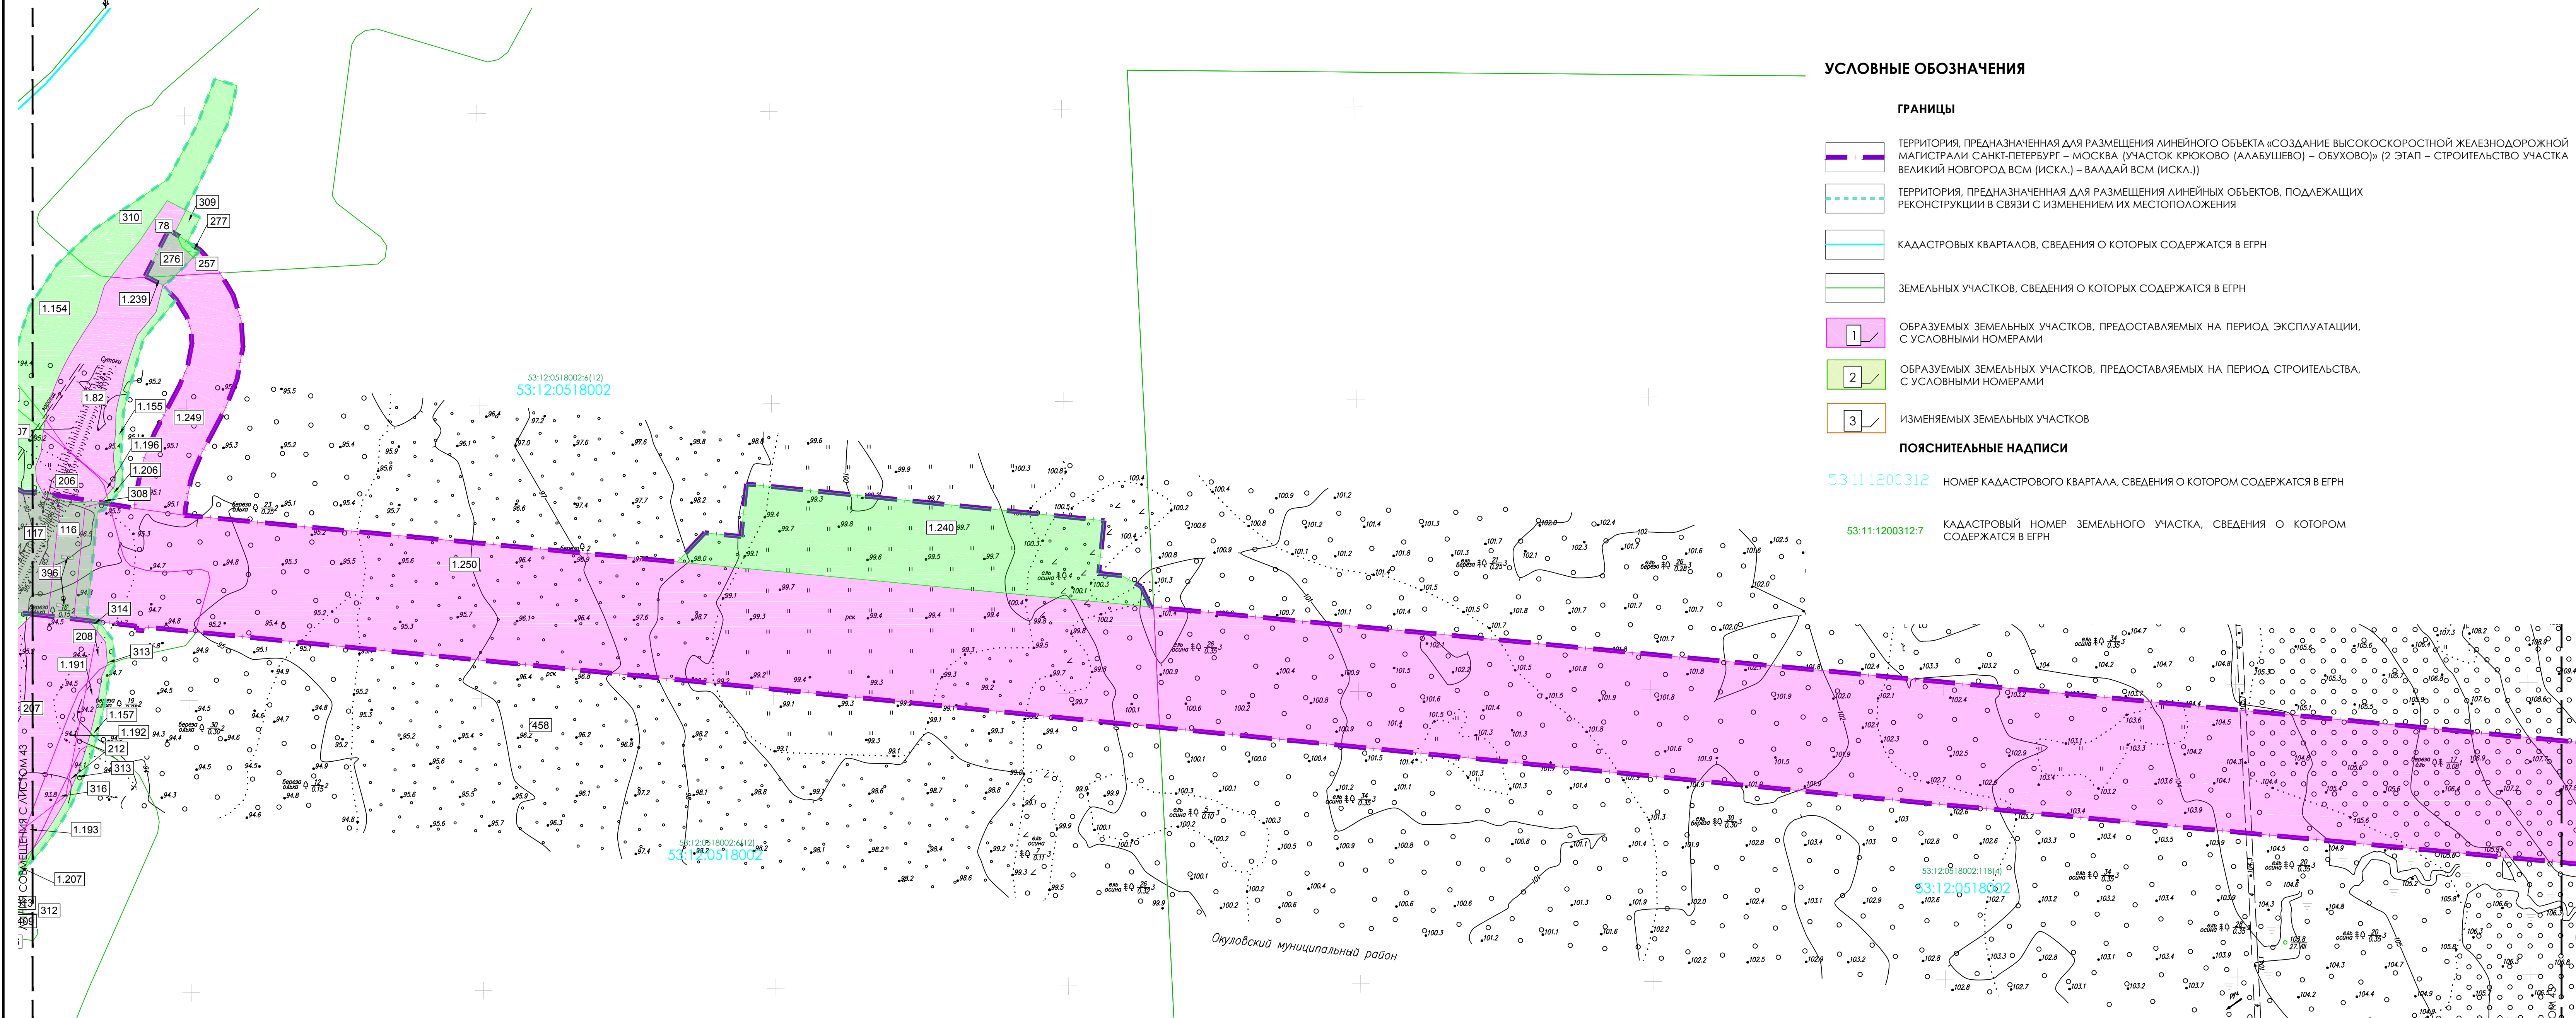



1. Система высот Балтийская 1977 г.
2. В связи с тем, что зона планируемого размещения линейного объекта железнодорожного транспорта не является территорией общего пользования, основания для установления красных линий и линий отступа от объектов железнодорожной инфраструктуры - отсутствуют.
3. Проектно-изыскательские работы по Объекту до настоящего времени в полном объеме не завершены, ранее полученные технические требования и условия на строительство, реконструкцию автомобильных дорог своевременно не обновлены, в том числе ввиду приостановки финансирования по объекту в мае 2022 году и возобновления реализации ВСЖМ-1 в 2024 году в соответствии с Поручением Президента Российской Федерации от 5 апреля 2024 г. № Пр-663.

Ограничения реализации проектных решений по переустройству автомобильных дорог также связаны с размещением объектов инфраструктуры в границах земель лесного фонда, в том числе в зеленых зонах. С целью обеспечения директивных сроков реализации объекта, на основании принятых технических решений, разработана документация по планировке территории, в которую по завершении проектно-изыскательских работ будут вноситься изменения.

Таким образом, в местах пересечения железнодорожной и автомобильной инфраструктуры перечень образуемых земельных участков будет скорректирован в соответствии с принятыми проектными решениями.

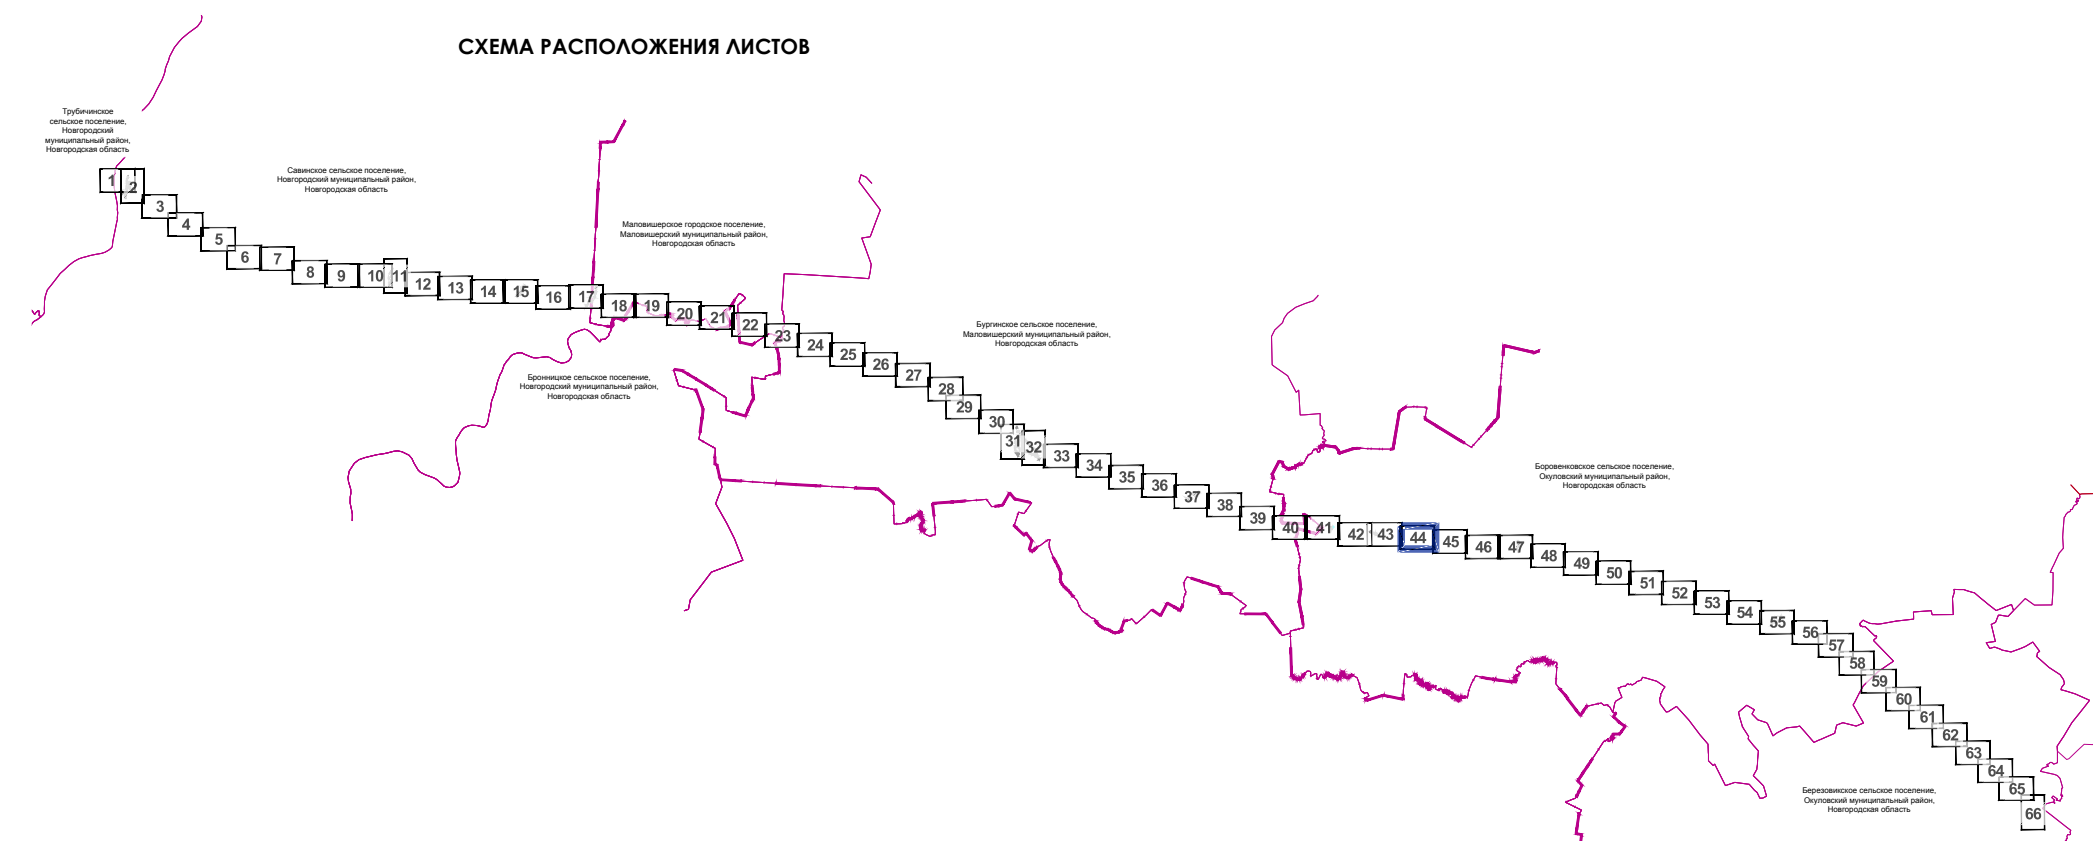[illegible]

ДОКУМЕНТАЦИЯ ПО ПЛАНИРОВКЕ ТЕРРИТОРИИ (ПРОЕКТ ПЛАНИРОВКИ ТЕРРИТОРИИ И ПРОЕКТ МЕЖЕВАНИЯ ТЕРРИТОРИИ)
для размещения объекта: "СОЗДАНИЕ ВЫСОКОСКОРОСТНОЙ ЖЕЛЕЗНОДОРОЖНОЙ МАГИСТРАЛИ САНКТ-ПЕТЕРБУРГ - МОСКВА (УЧАСТОК КРЮКОВО (АЛАБУШЕВО) - ОБУХОВО)"
(2 ЭТАП - СТРОИТЕЛЬСТВО УЧАСТКА ВЕЛИКИЙ НОВГОРОД ВСМ (ИСКЛ.) - ВАЛДАЙ ВСМ (ИСКЛ.))
ЧЕРТЕЖ МЕЖЕВАНИЯ ТЕРРИТОРИИ

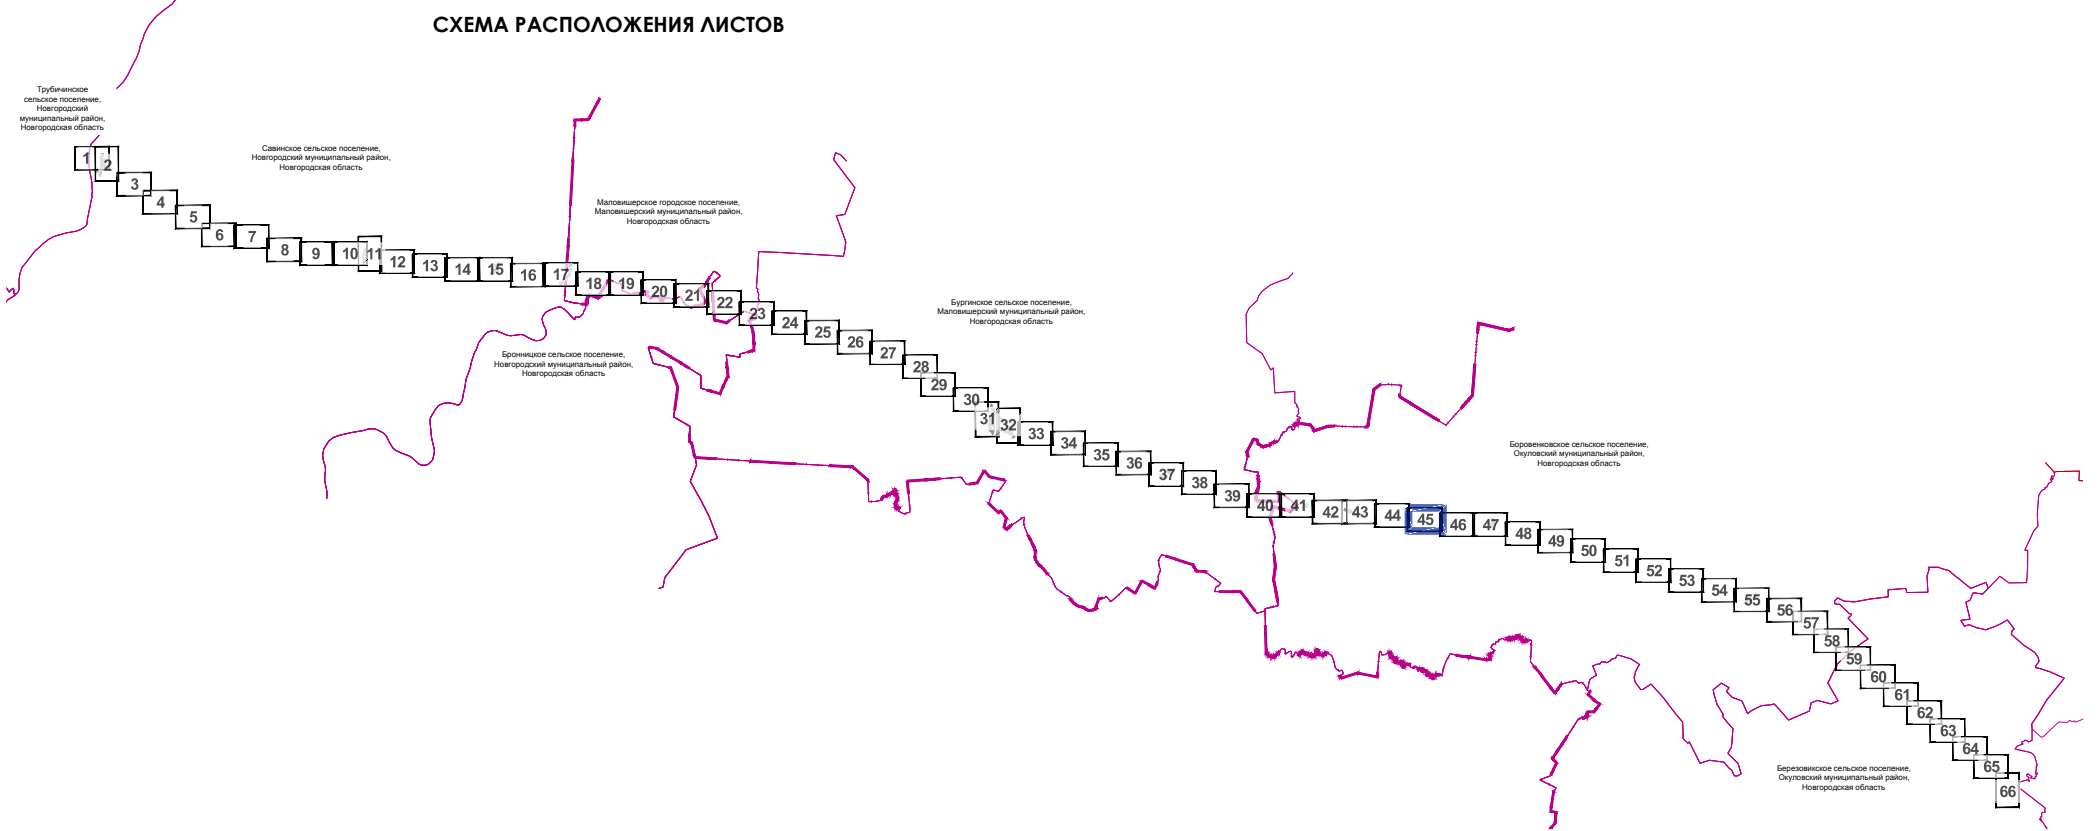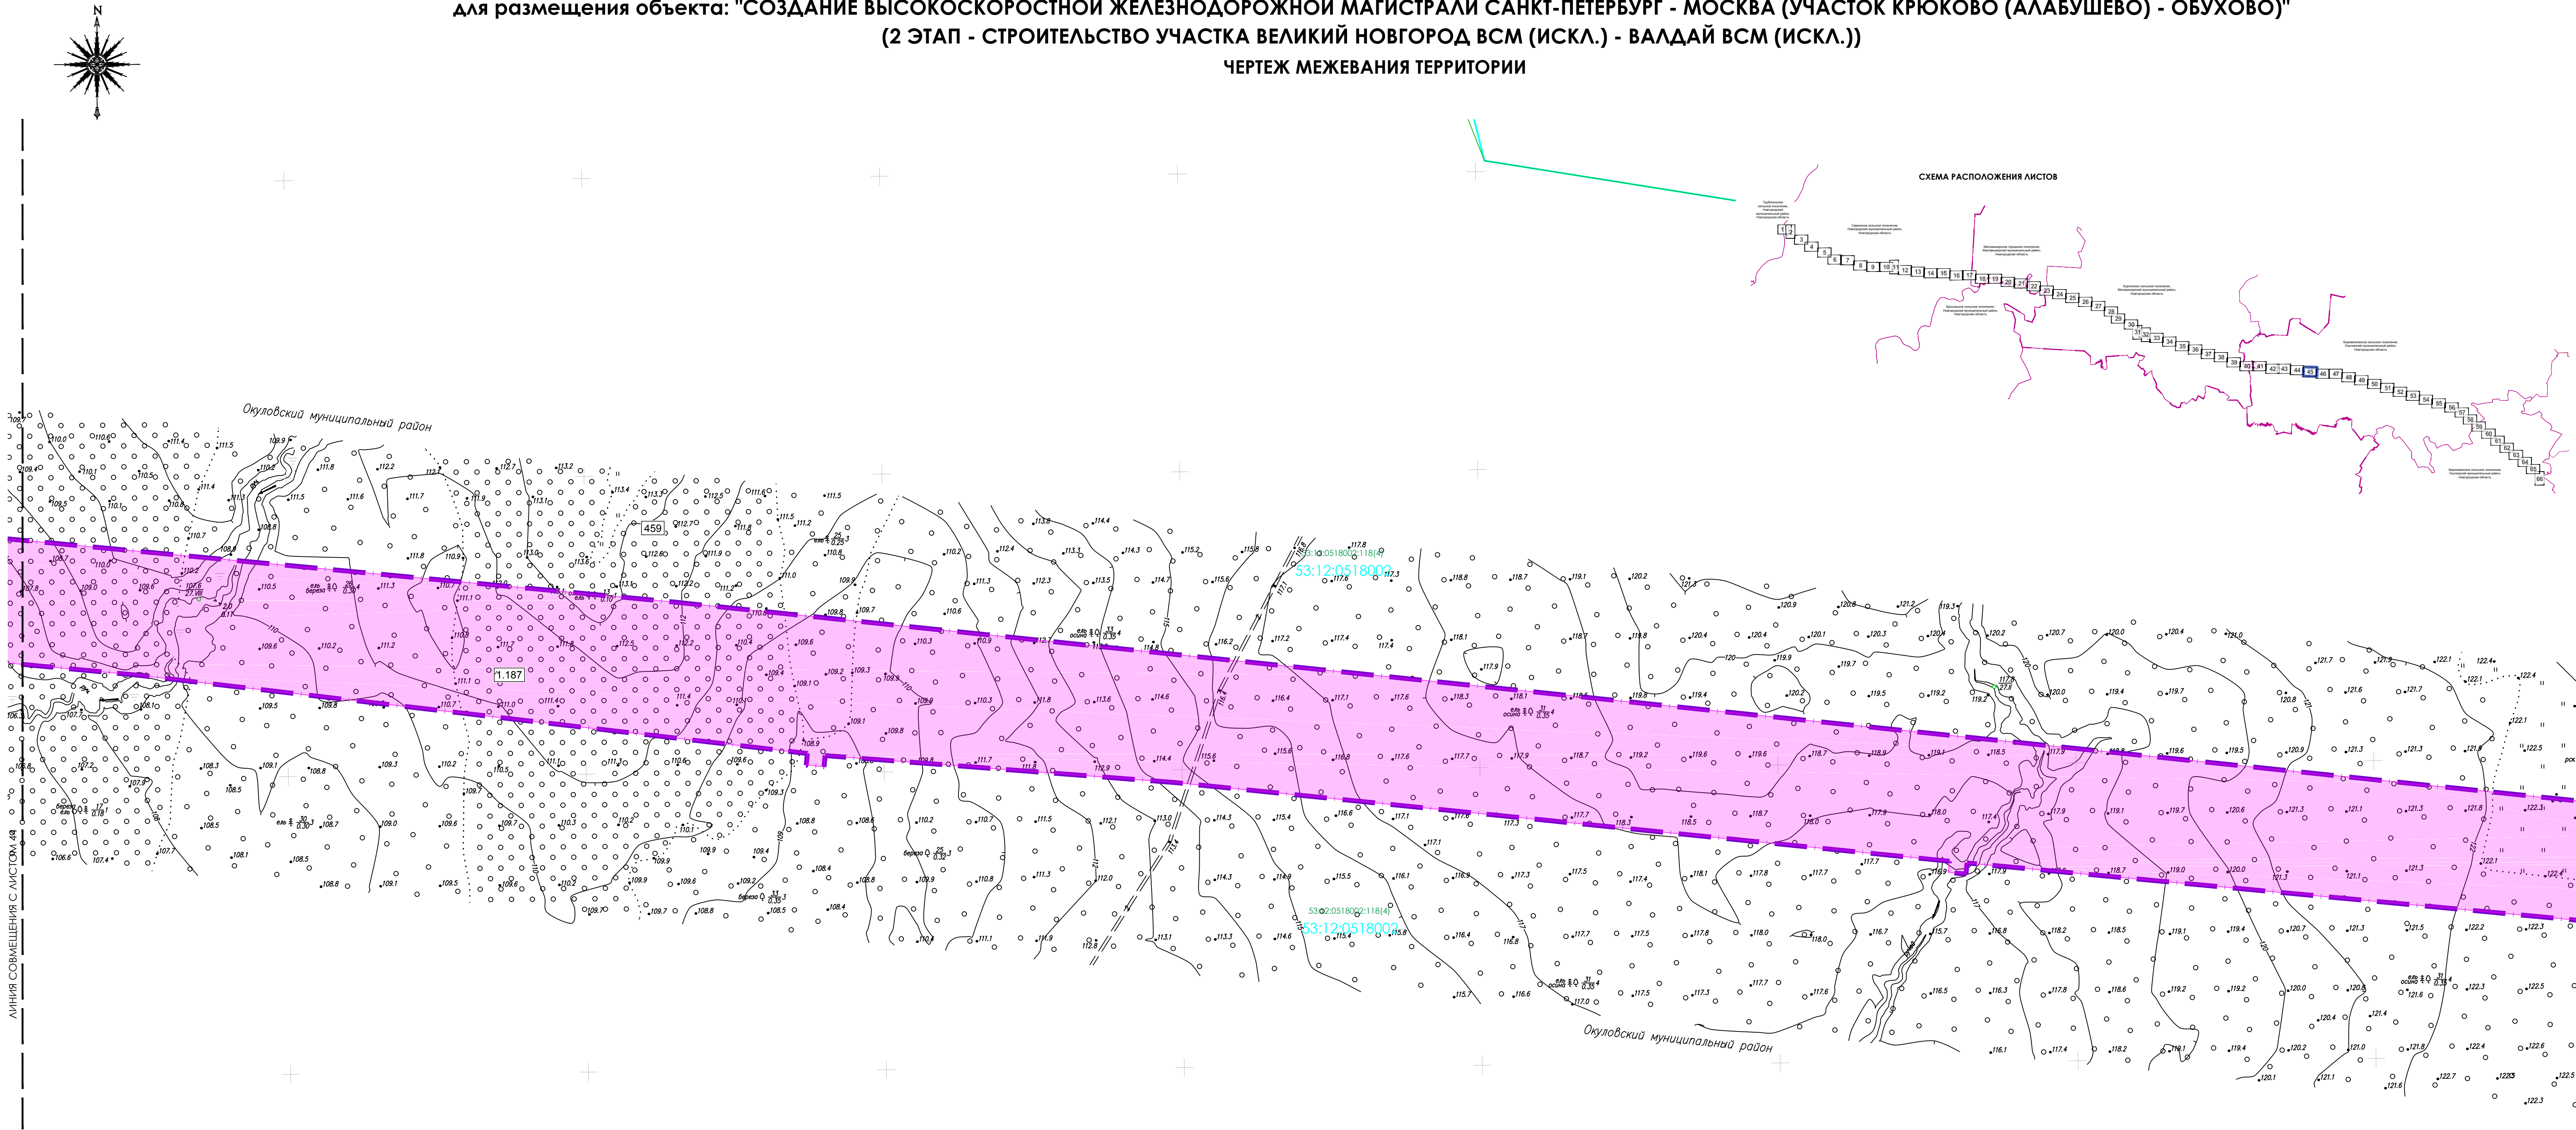

УСЛОВНЫЕ ОБОЗНАЧЕНИЯ

- ГРАНИЦЫ**
- Территория, предназначенная для размещения линейного объекта «Создание высокоскоростной железнодорожной магистрали Санкт-Петербург – Москва (участок Крюково (Алабушево) – Обухово)» (2 этап – строительство участка Великий Новгород ВСМ (Искл.) – Валдай ВСМ (Искл.))
 - Кадастровых кварталов, сведения о которых содержатся в ЕФРН
 - Земельных участков, сведения о которых содержатся в ЕФРН
 - Образуемых земельных участков, предоставляемых на период эксплуатации, с условными номерами
 - Изменяемых земельных участков
- ПОЯСНИТЕЛЬНЫЕ НАДПИСИ**


53:11:1200312 НОМЕР КАДАСТРОВОГО КВАРТАЛА, СВЕДЕНИЯ О КОТОРОМ СОДЕРЖАТСЯ В ЕФРН

53:11:1200312:7 КАДАСТРОВЫЙ НОМЕР ЗЕМЕЛЬНОГО УЧАСТКА, СВЕДЕНИЯ О КОТОРОМ СОДЕРЖАТСЯ В ЕФРН

Примечания:
1. Система высот Балтийская 1977 г.
2. В связи с тем, что зона планируемого размещения линейного объекта железнодорожного транспорта не является территорией общего пользования, основания для установления красных линий и линии отступа от объектов железнодорожной инфраструктуры - отсутствуют.

					Новгородская область Новгородский муниципальный район, сельские поселения Трубинское, Савинское, Борокское Молодосельский муниципальный район, городское поселение Молодосельское, сельские поселения Бурлинское Окуловский муниципальный район, сельские поселения Боровенское, Березовское			
					Документация по планировке территории (проект планировки территории и проект межевания территории) для размещения объекта: «Создание высокоскоростной железнодорожной магистрали Санкт-Петербург – Москва (участок Крюково (Алабушево) – Обухово)» (2 этап – Строительство участка Великого Новгорода ВСМ (Искл.) – Валдай ВСМ (Искл.))			
Изм.	Кол.уч.	№ докум.	Подпись	Дата	Основная часть проекта межевания территории	Студия	Лист	Листов
Разработал		Шоранская		07.2024		ПМТ	45	66
Проверил		Варанина		07.2024				
Нач.отдела		Сазанов		07.2024				
					Чертеж межевания территории М 1:2000			

ДОКУМЕНТАЦИЯ ПО ПЛАНИРОВКЕ ТЕРРИТОРИИ (ПРОЕКТ ПЛАНИРОВКИ ТЕРРИТОРИИ И ПРОЕКТ МЕЖЕВАНИЯ ТЕРРИТОРИИ)
для размещения объекта: "СОЗДАНИЕ ВЫСОКОСКОРОСТНОЙ ЖЕЛЕЗНОДОРОЖНОЙ МАГИСТРАЛИ САНКТ-ПЕТЕРБУРГ - МОСКВА (УЧАСТОК КРЮКОВО (АЛАБУШЕВО) - ОБУХОВО)"
(2 ЭТАП - СТРОИТЕЛЬСТВО УЧАСТКА ВЕЛИКИЙ НОВГОРОД ВСМ (ИСКЛ.) - ВАЛДАЙ ВСМ (ИСКЛ.))
ЧЕРТЕЖ МЕЖЕВАНИЯ ТЕРРИТОРИИ

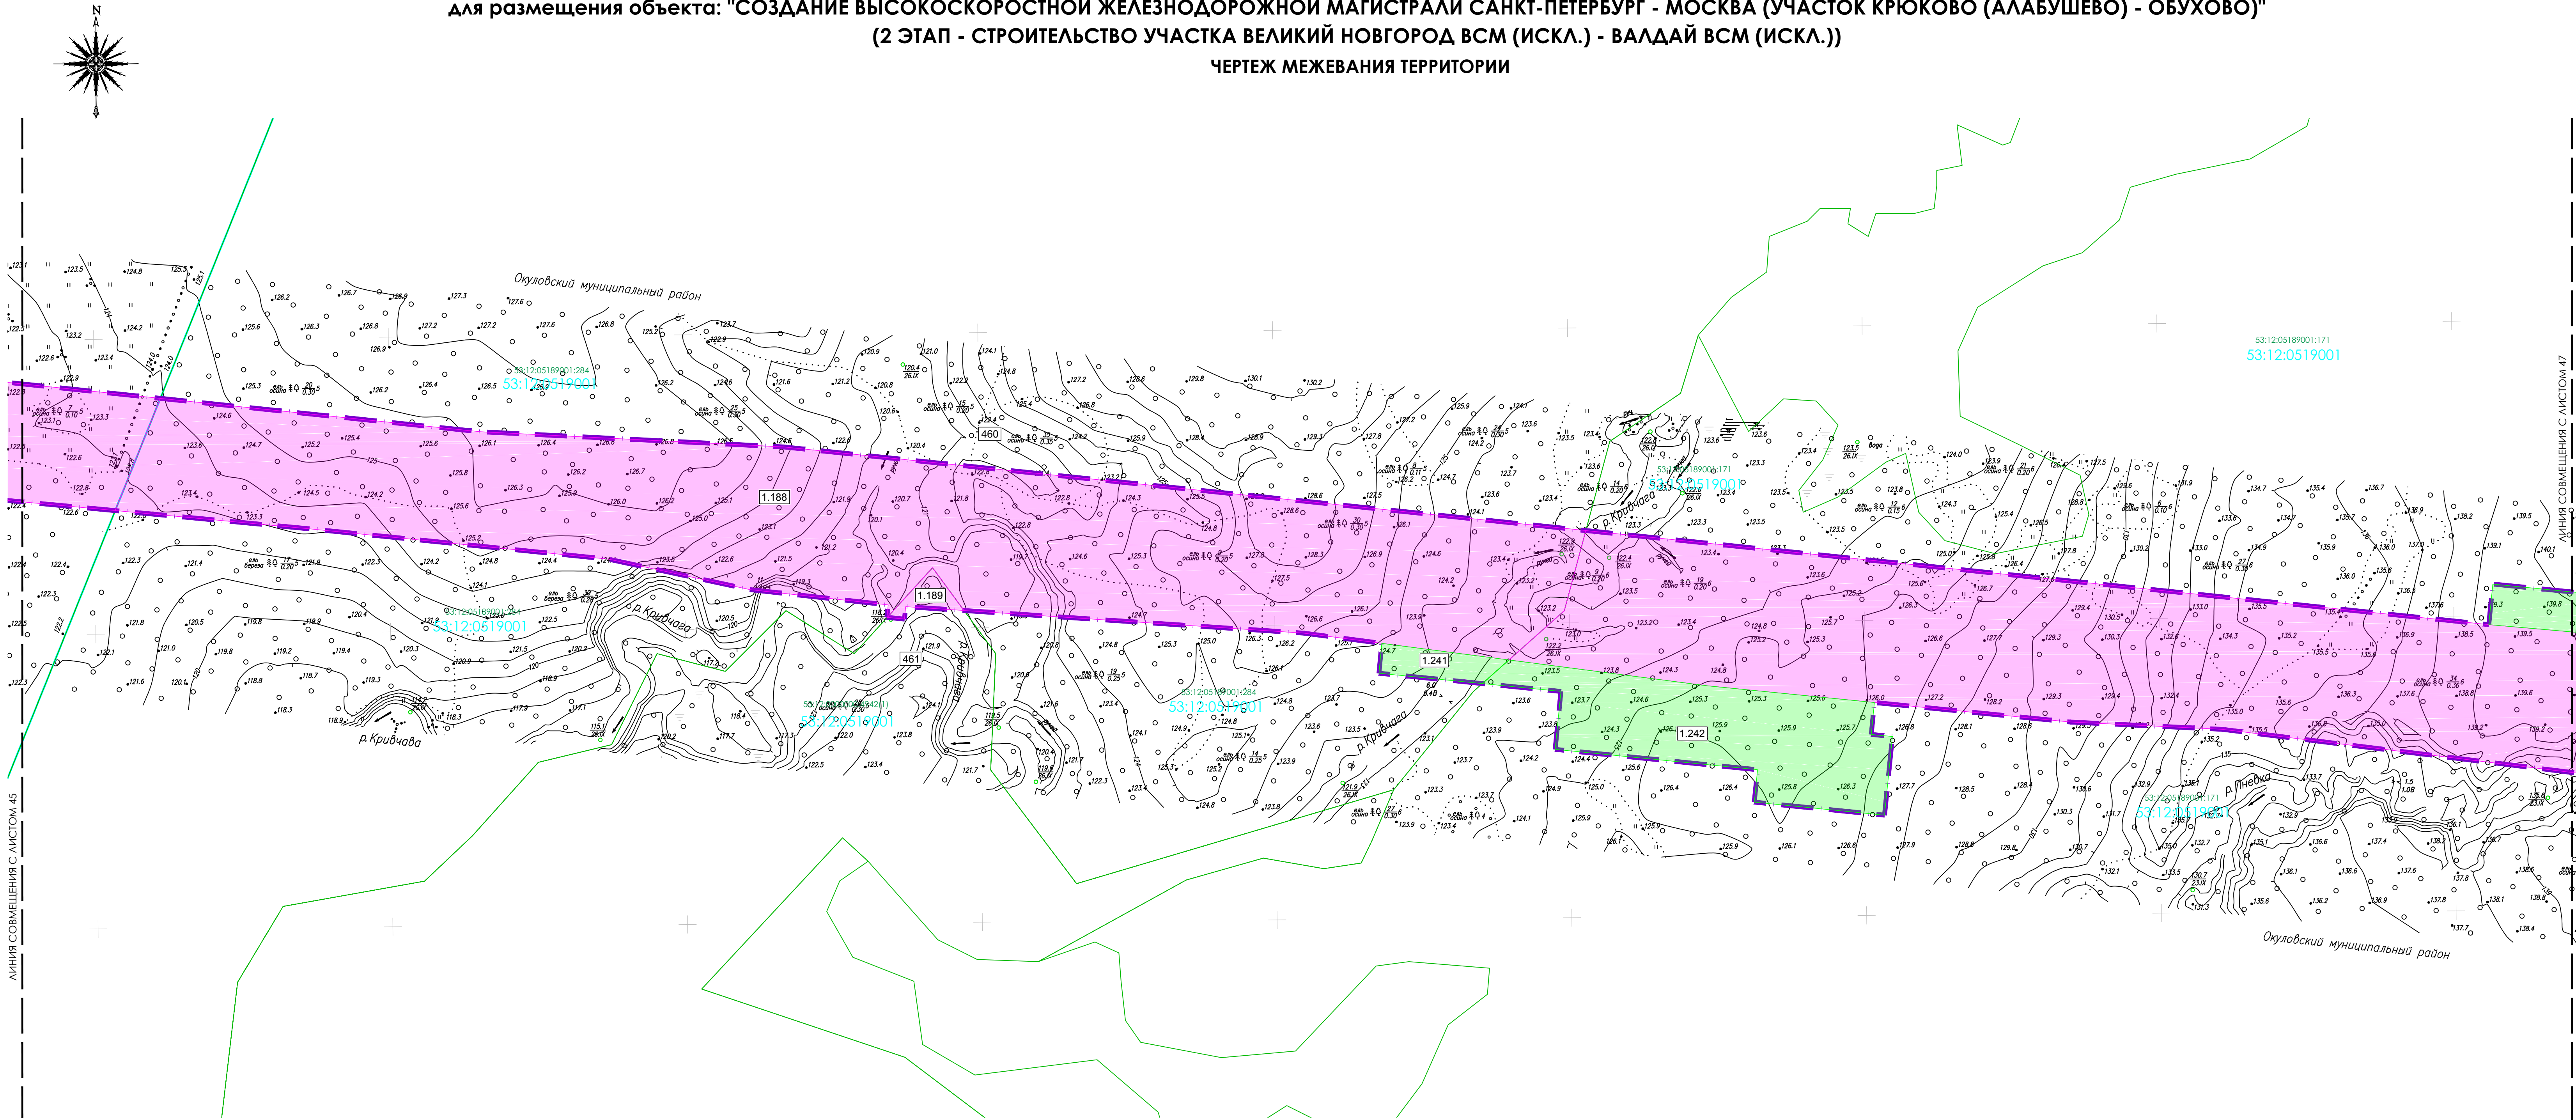


УСЛОВНЫЕ ОБОЗНАЧЕНИЯ

- ГРАНИЦЫ**
- ТЕРРИТОРИЯ, ПРЕДНАЗНАЧЕННАЯ ДЛЯ РАЗМЕЩЕНИЯ ЛИНЕЙНОГО ОБЪЕКТА «СОЗДАНИЕ ВЫСОКОСКОРОСТНОЙ ЖЕЛЕЗНОДОРОЖНОЙ МАГИСТРАЛИ САНКТ-ПЕТЕРБУРГ – МОСКВА (УЧАСТОК КРЮКОВО (АЛАБУШЕВО) – ОБУХОВО)» (2 ЭТАП – СТРОИТЕЛЬСТВО УЧАСТКА ВЕЛИКИЙ НОВГОРОД ВСМ (ИСКЛ.) – ВАЛДАЙ ВСМ (ИСКЛ.))
 - КАДАСТРОВЫХ КВАРТАЛОВ, СВЕДЕНИЯ О КОТОРЫХ СОДЕРЖАТСЯ В ЕГРН
 - ЗЕМЕЛЬНЫХ УЧАСТКОВ, СВЕДЕНИЯ О КОТОРЫХ СОДЕРЖАТСЯ В ЕГРН
 - ОБРАЗУЕМЫХ ЗЕМЕЛЬНЫХ УЧАСТКОВ, ПРЕДОСТАВЛЯЕМЫХ НА ПЕРИОД ЭКСПЛУАТАЦИИ, С УСЛОВНЫМИ НОМЕРАМИ
 - ОБРАЗУЕМЫХ ЗЕМЕЛЬНЫХ УЧАСТКОВ, ПРЕДОСТАВЛЯЕМЫХ НА ПЕРИОД СТРОИТЕЛЬСТВА, С УСЛОВНЫМИ НОМЕРАМИ
 - ИЗМЕНЯЕМЫХ ЗЕМЕЛЬНЫХ УЧАСТКОВ
- ПОЯСНИТЕЛЬНЫЕ НАДПИСИ**
- 53:11:1200312 НОМЕР КАДАСТРОВОГО КВАРТАЛА, СВЕДЕНИЯ О КОТОРОМ СОДЕРЖАТСЯ В ЕГРН
- 53:11:1200312 КАДАСТРОВЫЙ НОМЕР ЗЕМЕЛЬНОГО УЧАСТКА, СВЕДЕНИЯ О КОТОРОМ СОДЕРЖАТСЯ В ЕГРН


Примечания:

- Система высот Балтийская 1977 г.
- В связи с тем, что зона планируемого размещения линейного объекта железнодорожного транспорта не является территорией общего пользования, основания для установления красных линий и линий отступа от объектов железнодорожной инфраструктуры - отсутствуют.

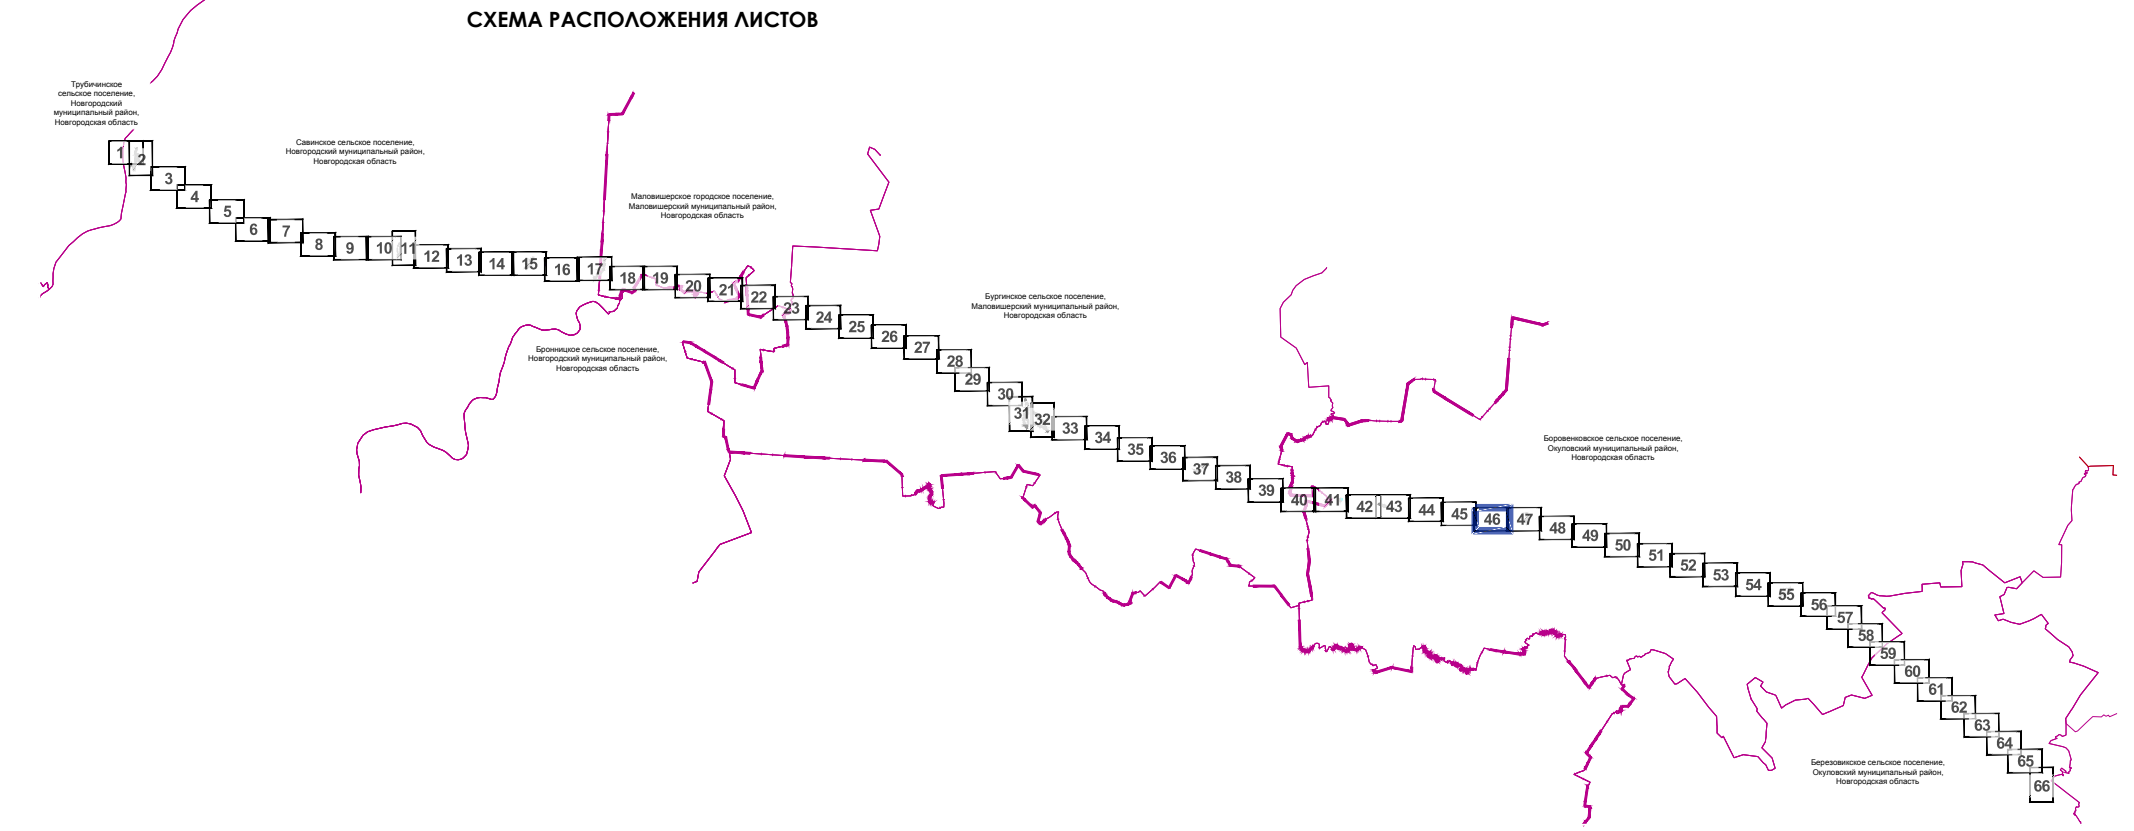

					Новгородская область Новгородский муниципальный район, с/пос. поселение Трубинское, с/пос. поселение Боровичское Муниципальное образование «Муниципальный район» (с/пос. поселение Муниципальное, с/пос. поселение Боровичское) Окуловский муниципальный район, с/пос. поселение Боровичское, с/пос. поселение Боровичское					
					Документация по планировке территории (проект планировки территории и проект межевания территории) для размещения объекта: «Создание высокоскоростной железнодорожной магистрали Санкт-Петербург – Москва (участок Крюково (Алабушево) – Обухово)» (2 этап – Строительство участка Великий Новгород ВСМ (ИСКЛ.) – Валдай ВСМ (ИСКЛ.))					
Изм.	Кол.уч.	N докум.	Подпись	Дата	Основная часть проекта межевания территории			Стация	Лист	Листов
Разработал	Шафранская			07.2024				ПМТ	46	66
Проверил	Вороженин			07.2024						
Нач. отдела	Сазонов			07.2024						
					Чертеж межевания территории М 1:2000					

ДОКУМЕНТАЦИЯ ПО ПЛАНИРОВКЕ ТЕРРИТОРИИ (ПРОЕКТ ПЛАНИРОВКИ ТЕРРИТОРИИ И ПРОЕКТ МЕЖЕВАНИЯ ТЕРРИТОРИИ)
для размещения объекта: "СОЗДАНИЕ ВЫСОКОСКОРОСТНОЙ ЖЕЛЕЗНОДОРОЖНОЙ МАГИСТРАЛИ САНКТ-ПЕТЕРБУРГ - МОСКВА (УЧАСТОК КРЮКОВО (АЛАБУШЕВО) - ОБУХОВО)"
(2 ЭТАП - СТРОИТЕЛЬСТВО УЧАСТКА ВЕЛИКИЙ НОВГОРОД ВСМ (ИСКЛ.) - ВАЛДАЙ ВСМ (ИСКЛ.))
ЧЕРТЕЖ МЕЖЕВАНИЯ ТЕРРИТОРИИ

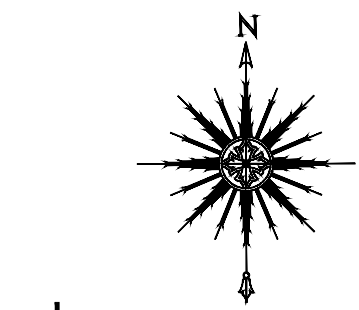

УСЛОВНЫЕ ОБОЗНАЧЕНИЯ

ГРАНИЦЫ


- ТЕРРИТОРИЯ, ПРЕДНАЗНАЧЕННАЯ ДЛЯ РАЗМЕЩЕНИЯ ЛИНЕЙНОГО ОБЪЕКТА «СОЗДАНИЕ ВЫСОКОСКОРОСТНОЙ ЖЕЛЕЗНОДОРОЖНОЙ МАГИСТРАЛИ САНКТ-ПЕТЕРБУРГ – МОСКВА (УЧАСТОК КРЮКОВО (АЛАБУШЕВО) – ОБУХОВО)» (2 ЭТАП – СТРОИТЕЛЬСТВО УЧАСТКА ВЕЛИКИЙ НОВГОРОД ВСМ (ИСКЛ.) – ВАЛДАЙ ВСМ (ИСКЛ.))
- ТЕРРИТОРИЯ, ПРЕДНАЗНАЧЕННАЯ ДЛЯ РАЗМЕЩЕНИЯ ЛИНЕЙНЫХ ОБЪЕКТОВ, ПОДЛЕЖАЩИХ РЕКОНСТРУКЦИИ В СВЯЗИ С ИЗМЕНЕНИЕМ ИХ МЕСТОПОЛОЖЕНИЯ
- КАДАСТРОВЫХ КВАРТАЛОВ, СВЕДЕНИЯ О КОТОРЫХ СОДЕРЖАТСЯ В ЕГРН
- ЗЕМЕЛЬНЫХ УЧАСТКОВ, СВЕДЕНИЯ О КОТОРЫХ СОДЕРЖАТСЯ В ЕГРН
- ОБРАЗУЕМЫХ ЗЕМЕЛЬНЫХ УЧАСТКОВ, ПРЕДОСТАВЛЯЕМЫХ НА ПЕРИОД ЭКСПЛУАТАЦИИ, С УСЛОВНЫМИ НОМЕРАМИ
- ОБРАЗУЕМЫХ ЗЕМЕЛЬНЫХ УЧАСТКОВ, ПРЕДОСТАВЛЯЕМЫХ НА ПЕРИОД СТРОИТЕЛЬСТВА, С УСЛОВНЫМИ НОМЕРАМИ
- ИЗМЕНЯЕМЫХ ЗЕМЕЛЬНЫХ УЧАСТКОВ

ПОЯСНИТЕЛЬНЫЕ НАДПИСИ

- 53:11:12003312 НОМЕР КАДАСТРОВОГО КВАРТАЛА, СВЕДЕНИЯ О КОТОРОМ СОДЕРЖАТСЯ В ЕГРН
- 53:11:12003127 КАДАСТРОВЫЙ НОМЕР ЗЕМЕЛЬНОГО УЧАСТКА, СВЕДЕНИЯ О КОТОРОМ СОДЕРЖАТСЯ В ЕГРН
- А. Дубровка
Савинское сельское поселение,
Новгородский муниципальный район,
Новгородская область
- наименование населенных пунктов, сельских поселений,
муниципальных образований, субъекта РФ

Примечания:
1. Система высот Баттальская 1977 г.
2. В связи с тем, что зона планируемого размещения линейного объекта железнодорожного транспорта не является территорией общего пользования, основания для установления красных линий и линий отступа от объектов железнодорожной инфраструктуры - отсутствуют.
3. Проектно-изыскательские работы по Объекту до настоящего времени в полном объеме не завершены, ранее полученные технические требования и условия на строительство, реконструкцию автомобильных дорог своевременно не обновлены, в том числе ввиду приостановки финансирования по объекту в мае 2022 году и возобновлении реализации ВСЖМ-1 в 2024 году в соответствии с Поручением Президента Российской Федерации от 5 апреля 2024 г. № Пр-663.
Ограничения реализации проектных решений по переустройству автомобильных дорог также связаны с размещением объектов инфраструктуры в границах земель лесного фонда, в том числе в зеленых зонах. С целью обеспечения директивных сроков реализации объекта, на основании принятых технических решений, разработана документация по планировке территории, в которую по завершении проектно-изыскательских работ будут вноситься изменения.
Таким образом, в местах пересечения железнодорожной и автомобильной инфраструктур перечень образуемых земельных участков будет скорректирован в соответствии с принятыми проектными решениями.


СХЕМА РАСПОЛОЖЕНИЯ ЛИСТОВ

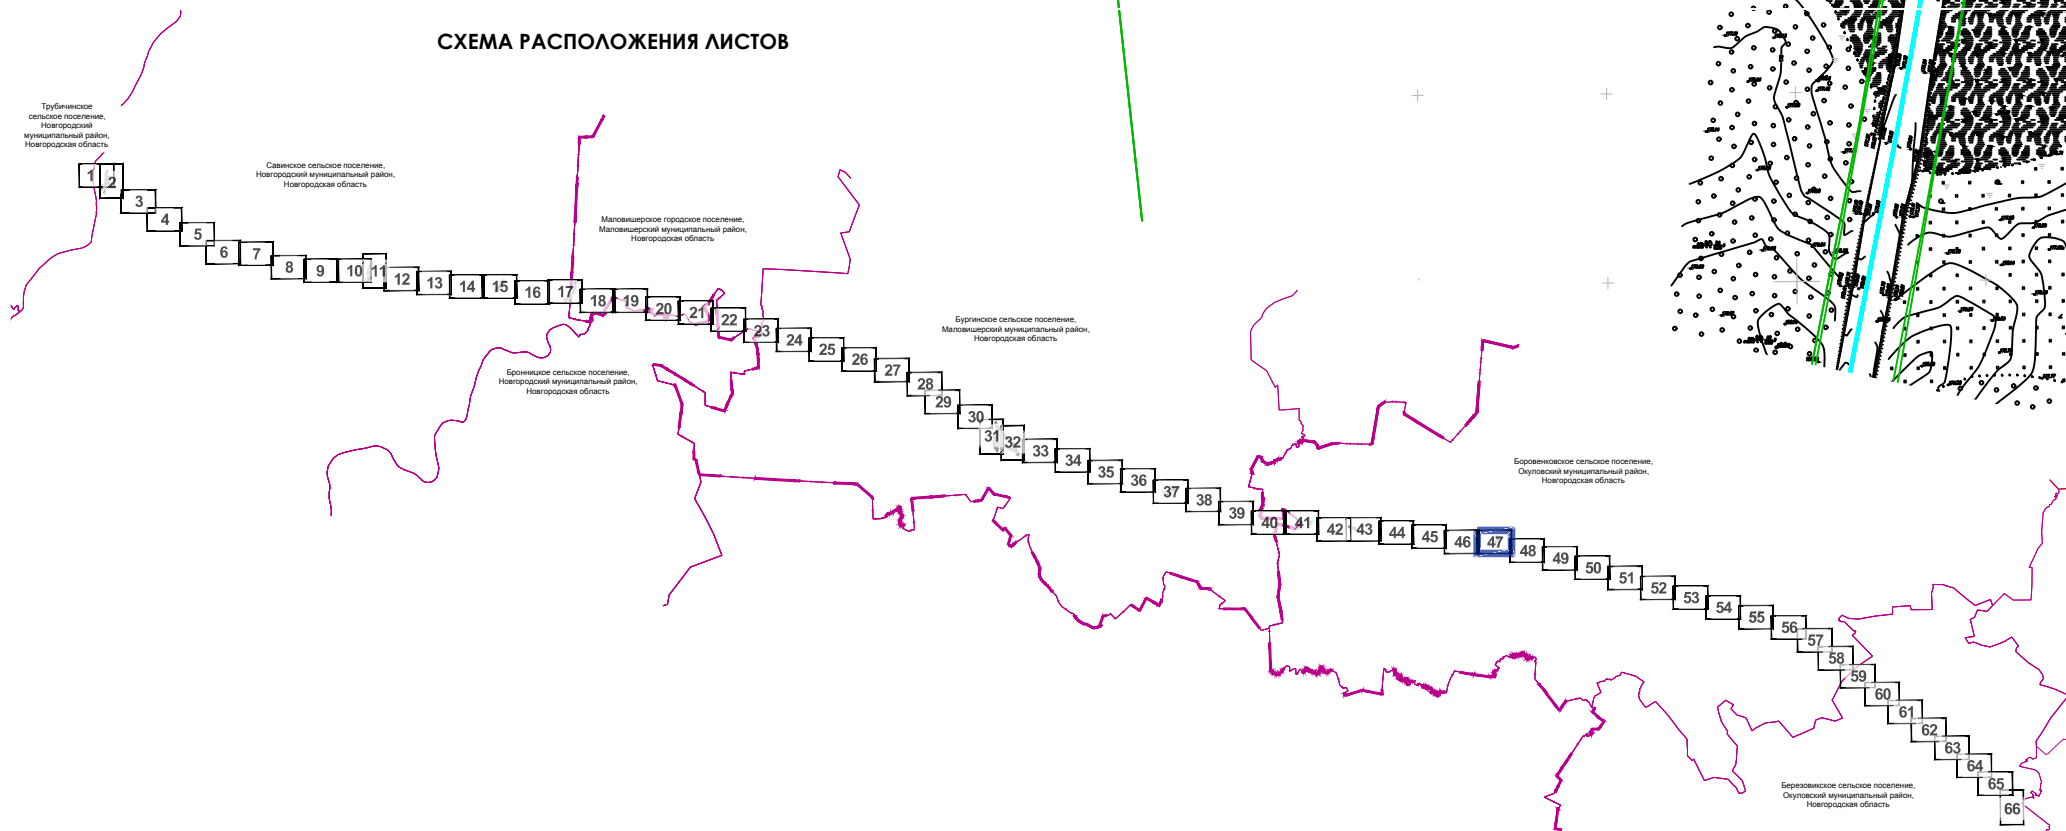

					Новгородская область Новгородский муниципальный район, с/поселение Дубровка Новгородская область Новгородский муниципальный район, с/поселение Дубровка 
					Документация по планировке территории (проект планировки территории и проект межевания территории) для размещения объекта "Создание высокоскоростной железнодорожной магистрали Санкт-Петербург - Москва (участок Крюково (Алабушево) - Обухово)" (2 этап - Строительство участка Великий Новгород ВСМ (искл.) - Валдай ВСМ (искл.))					
Изм.	Кол.уч.	№ докум.	Подпись	Дата	Основная часть проекта межевания территории					
Разработал	Давранская			07.2022	Студия					
Проверил	Варонина			07.2022	ПМТ					
Нач.отдела	Сазанова			07.2022	47					
					66					
					Чертеж межевания территории М 1:2000					
										

ДОКУМЕНТАЦИЯ ПО ПЛАНИРОВКЕ ТЕРРИТОРИИ (ПРОЕКТ ПЛАНИРОВКИ ТЕРРИТОРИИ И ПРОЕКТ МЕЖЕВАНИЯ ТЕРРИТОРИИ)
для размещения объекта: "СОЗДАНИЕ ВЫСОКОСКОРОСТНОЙ ЖЕЛЕЗНОДОРОЖНОЙ МАГИСТРАЛИ САНКТ-ПЕТЕРБУРГ - МОСКВА (УЧАСТОК КРЮКОВО (АЛАБУШЕВО) - ОБУХОВО)"
(2 ЭТАП - СТРОИТЕЛЬСТВО УЧАСТКА ВЕЛИКИЙ НОВГОРОД ВСМ (ИСКЛ.) - ВАЛДАЙ ВСМ (ИСКЛ.))

ЧЕРТЕЖ МЕЖЕВАНИЯ ТЕРРИТОРИИ

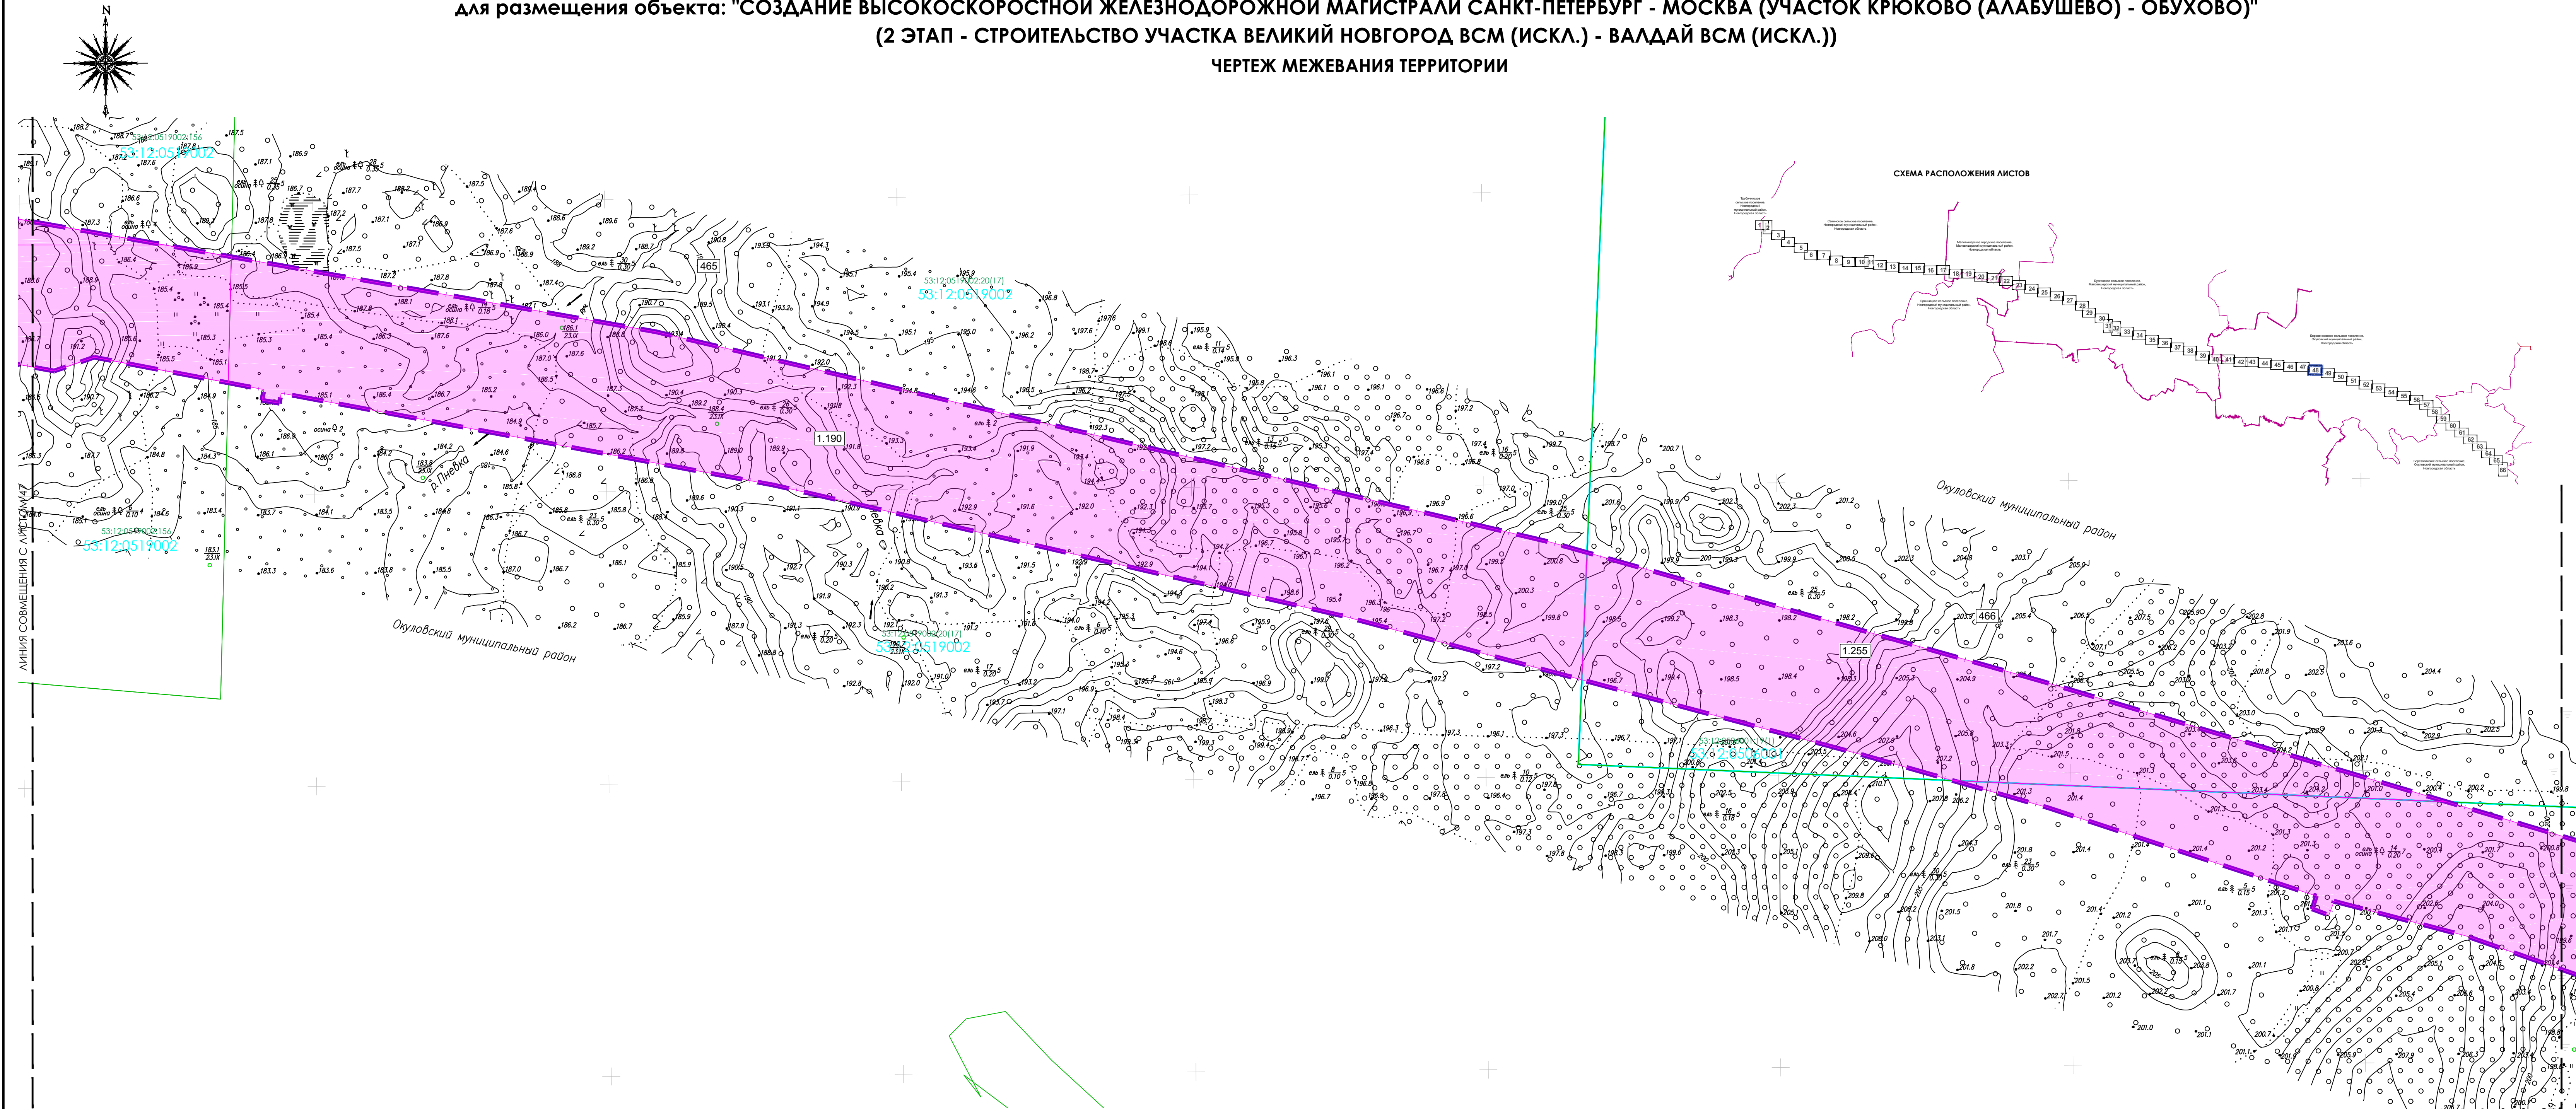

УСЛОВНЫЕ ОБОЗНАЧЕНИЯ

ГРАНИЦЫ

- ТЕРРИТОРИЯ, ПРЕДНАЗНАЧЕННАЯ ДЛЯ РАЗМЕЩЕНИЯ ЛИНЕЙНОГО ОБЪЕКТА «СОЗДАНИЕ ВЫСОКОСКОРОСТНОЙ ЖЕЛЕЗНОДОРОЖНОЙ МАГИСТРАЛИ САНКТ-ПЕТЕРБУРГ – МОСКВА (УЧАСТОК КРЮКОВО (АЛАБУШЕВО) – ОБУХОВО)» (2 ЭТАП – СТРОИТЕЛЬСТВО УЧАСТКА ВЕЛИКИЙ НОВГОРОД ВСМ (ИСКЛ.) – ВАЛДАЙ ВСМ (ИСКЛ.))
- КАДАСТРОВЫХ КВАРТАЛОВ, СВЕДЕНИЯ О КОТОРЫХ СОДЕРЖАТСЯ В ЕГРН
- ЗЕМЕЛЬНЫХ УЧАСТКОВ, СВЕДЕНИЯ О КОТОРЫХ СОДЕРЖАТСЯ В ЕГРН
- ОБРАЗУЕМЫХ ЗЕМЕЛЬНЫХ УЧАСТКОВ, ПРЕДОСТАВЛЯЕМЫХ НА ПЕРИОД ЭКСПЛУАТАЦИИ, С УСЛОВНЫМИ НОМЕРАМИ
- ИЗМЕНЯЕМЫХ ЗЕМЕЛЬНЫХ УЧАСТКОВ


ПОЯСНИТЕЛЬНЫЕ НАДПИСИ

- 53:11:200312.7 НОМЕР КАДАСТРОВОГО КВАРТАЛА, СВЕДЕНИЯ О КОТОРОМ СОДЕРЖАТСЯ В ЕГРН
- 53:11:200312.7 КАДАСТРОВЫЙ НОМЕР ЗЕМЕЛЬНОГО УЧАСТКА, СВЕДЕНИЯ О КОТОРОМ СОДЕРЖАТСЯ В ЕГРН

- Примечания:
- Система высот Балтийская 1977 г.
 - В связи с тем, что зона планируемого размещения линейного объекта железнодорожного транспорта не является территорией общего пользования, основания для установления красных линий и линий отступа от объектов железнодорожной инфраструктуры - отсутствуют.

					Новгородская область Новгородский муниципальный район, с/поселение поселений Труфановское, Савинское, Борокское Молодоговский муниципальный район, с/поселение поселений Молодоговское, Савинское, Борокское Окуловский муниципальный район, с/поселение поселений Борокское, Борокское		
					Документация по планировке территории (проект планировки территории и проект межевания территории) для размещения объекта: "Создание высокоскоростной железнодорожной магистрали Санкт-Петербург – Москва (участок Крюково (Алабушево) – Обухово)" (2 этап - Строительство участка Великий Новгород ВСМ (искл.) - Валдай ВСМ (искл.))		
Изм.	Кол.уч.	№ докум.	Подпись	Дата	Основная часть проекта межевания территории		
Разработал		Шафаранская		07.2024	Студия	Лист	Листов
Проверил		Воронина		07.2024			
Нач.отдела		Сазанов		07.2024			
					Чертёж межевания территории М 1:2000		
					 РОСКЕДРО ПРОЕКТ ЦПРЗ		


ДОКУМЕНТАЦИЯ ПО ПЛАНИРОВКЕ ТЕРРИТОРИИ (ПРОЕКТ ПЛАНИРОВКИ ТЕРРИТОРИИ И ПРОЕКТ МЕЖЕВАНИЯ ТЕРРИТОРИИ)
для размещения объекта: "СОЗДАНИЕ ВЫСОКОСКОРОСТНОЙ ЖЕЛЕЗНОДОРОЖНОЙ МАГИСТРАЛИ САНКТ-ПЕТЕРБУРГ - МОСКВА (УЧАСТОК КРЮКОВО (АЛАБУШЕВО) - ОБУХОВО)"
(2 ЭТАП - СТРОИТЕЛЬСТВО УЧАСТКА ВЕЛИКИЙ НОВГОРОД ВСМ (ИСКЛ.) - ВАЛДАЙ ВСМ (ИСКЛ.))
ЧЕРТЕЖ МЕЖЕВАНИЯ ТЕРРИТОРИИ

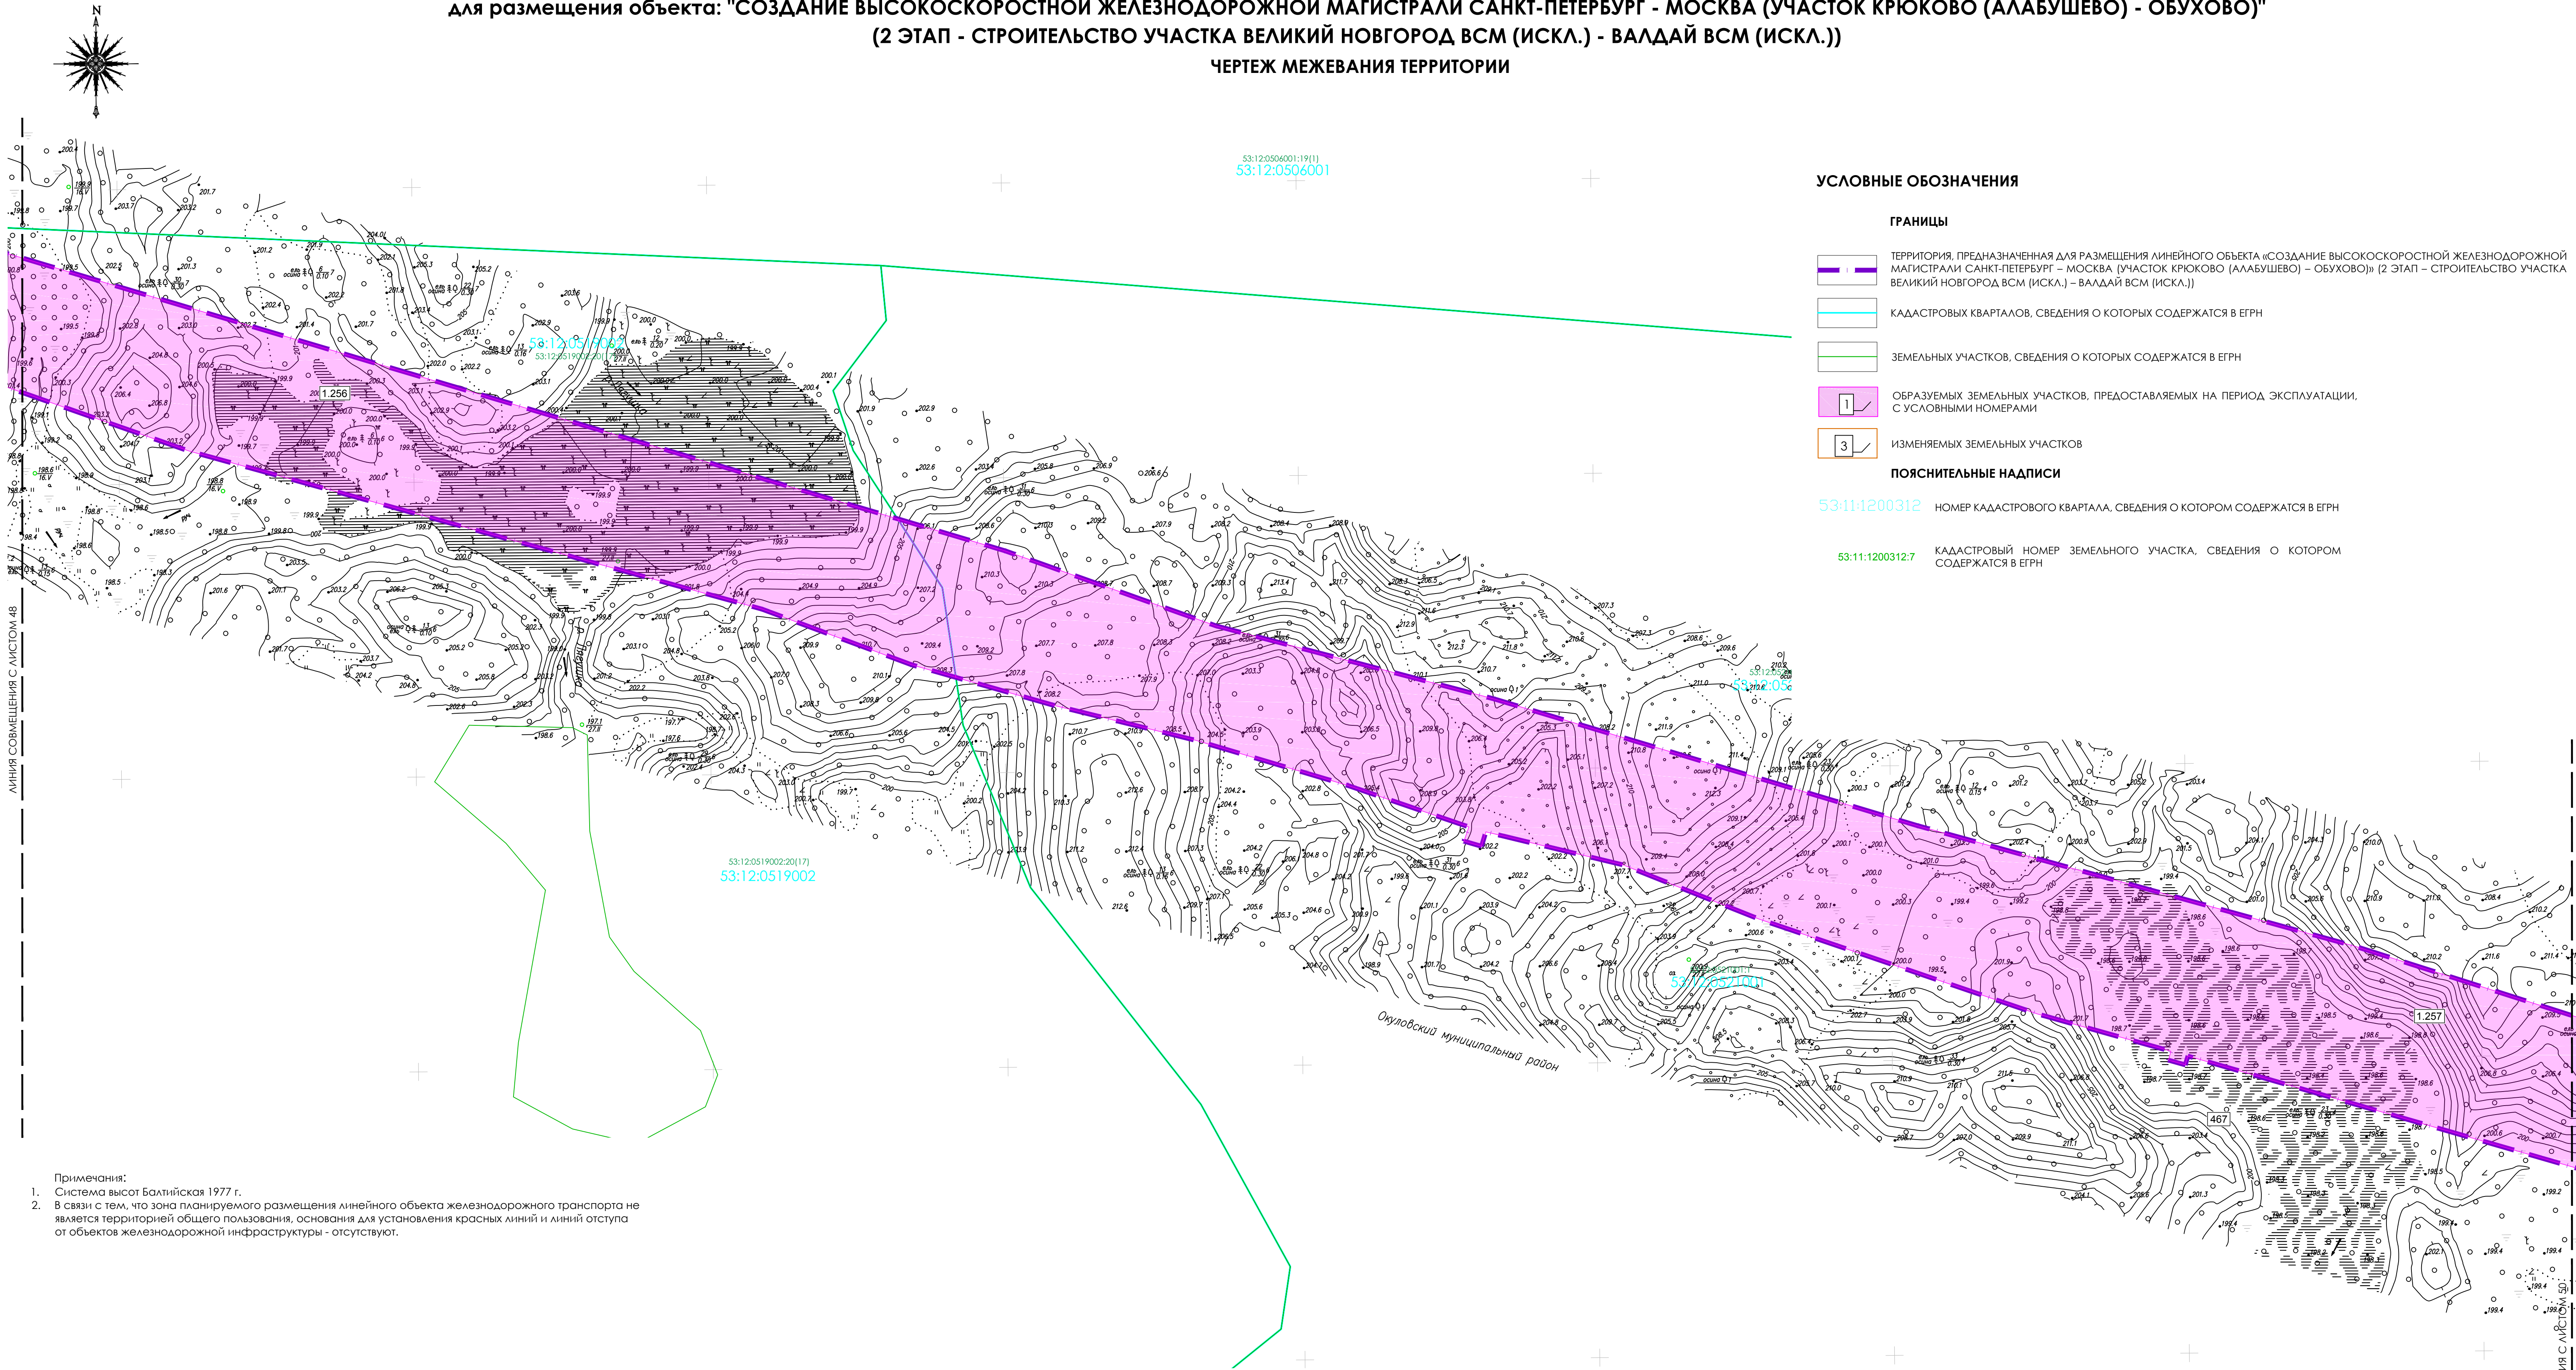

УСЛОВНЫЕ ОБОЗНАЧЕНИЯ

- ГРАНИЦЫ**
- ТЕРРИТОРИЯ, ПРЕДНАЗНАЧЕННАЯ ДЛЯ РАЗМЕЩЕНИЯ ЛИНЕЙНОГО ОБЪЕКТА «СОЗДАНИЕ ВЫСОКОСКОРОСТНОЙ ЖЕЛЕЗНОДОРОЖНОЙ МАГИСТРАЛИ САНКТ-ПЕТЕРБУРГ – МОСКВА (УЧАСТОК КРЮКОВО (АЛАБУШЕВО) – ОБУХОВО)» (2 ЭТАП – СТРОИТЕЛЬСТВО УЧАСТКА ВЕЛИКИЙ НОВГОРОД ВСМ (ИСКЛ.) – ВАЛДАЙ ВСМ (ИСКЛ.))
 - КАДАСТРОВЫХ КВАРТАЛОВ, СВЕДЕНИЯ О КОТОРЫХ СОДЕРЖАТСЯ В ЕГРН
 - ЗЕМЕЛЬНЫХ УЧАСТКОВ, СВЕДЕНИЯ О КОТОРЫХ СОДЕРЖАТСЯ В ЕГРН
 - ОБРАЗУЕМЫХ ЗЕМЕЛЬНЫХ УЧАСТКОВ, ПРЕДОСТАВЛЯЕМЫХ НА ПЕРИОД ЭКСПЛУАТАЦИИ, С УСЛОВНЫМИ НОМЕРАМИ
 - ИЗМЕНЯЕМЫХ ЗЕМЕЛЬНЫХ УЧАСТКОВ
- ПОЯСНИТЕЛЬНЫЕ НАДПИСИ**
- 53:11:12:003:12:7 НОМЕР КАДАСТРОВОГО КВАРТАЛА, СВЕДЕНИЯ О КОТОРОМ СОДЕРЖАТСЯ В ЕГРН
 - 53:11:12:003:12:7 КАДАСТРОВЫЙ НОМЕР ЗЕМЕЛЬНОГО УЧАСТКА, СВЕДЕНИЯ О КОТОРОМ СОДЕРЖАТСЯ В ЕГРН

Применения:
1. Система высот Балтийская 1977 г.
2. В связи с тем, что зона планируемого размещения линейного объекта железнодорожного транспорта не является территорией общего пользования, основания для установления красных линий и линий отступа от объектов железнодорожной инфраструктуры - отсутствуют.

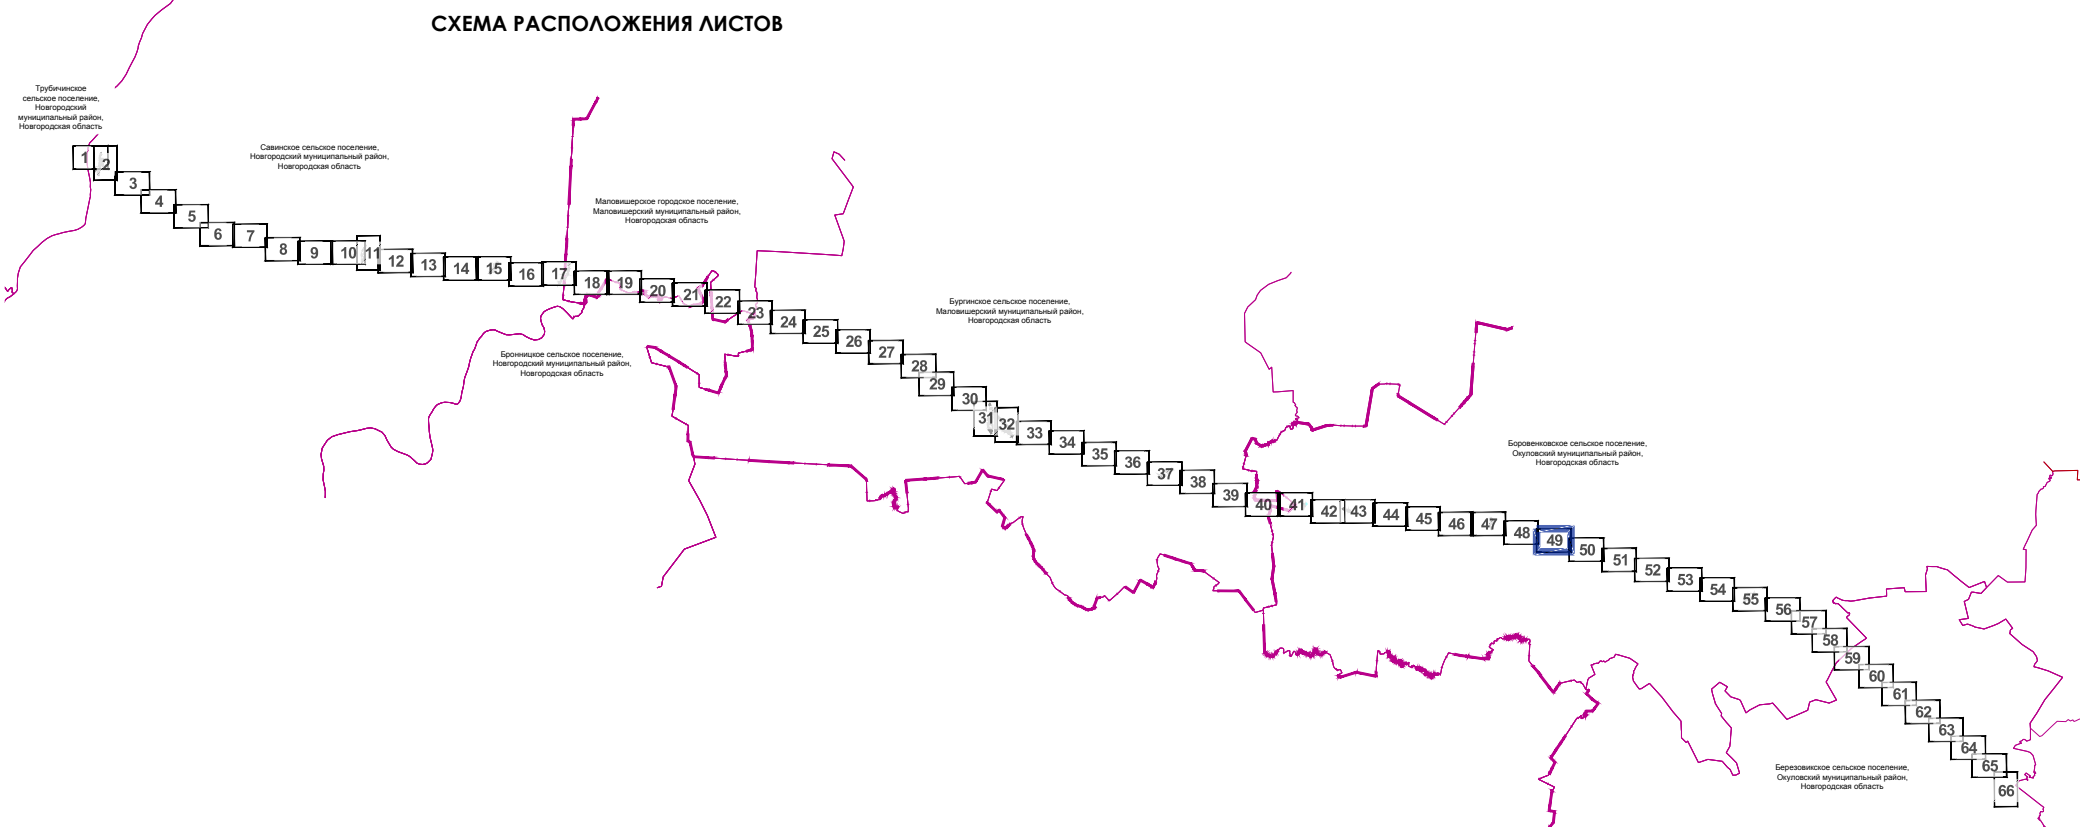

				Историческая область			
				Историческая область			
