


ДОКУМЕНТАЦИЯ ПО ПЛАНИРОВКЕ ТЕРРИТОРИИ (ПРОЕКТ ПЛАНИРОВКИ ТЕРРИТОРИИ И ПРОЕКТ МЕЖЕВАНИЯ ТЕРРИТОРИИ)
для размещения объекта: "СОЗДАНИЕ ВЫСОКОСКОРОСТНОЙ ЖЕЛЕЗНОДОРОЖНОЙ МАГИСТРАЛИ САНКТ-ПЕТЕРБУРГ - МОСКВА (УЧАСТОК КРЮКОВО (АЛАБУШЕВО) - ОБУХОВО)"
(2 ЭТАП - СТРОИТЕЛЬСТВО УЧАСТКА ВЕЛИКИЙ НОВГОРОД ВСМ (ИСКЛ.) - ВАЛДАЙ ВСМ (ИСКЛ.))
ЧЕРТЕЖ МЕЖЕВАНИЯ ТЕРРИТОРИИ

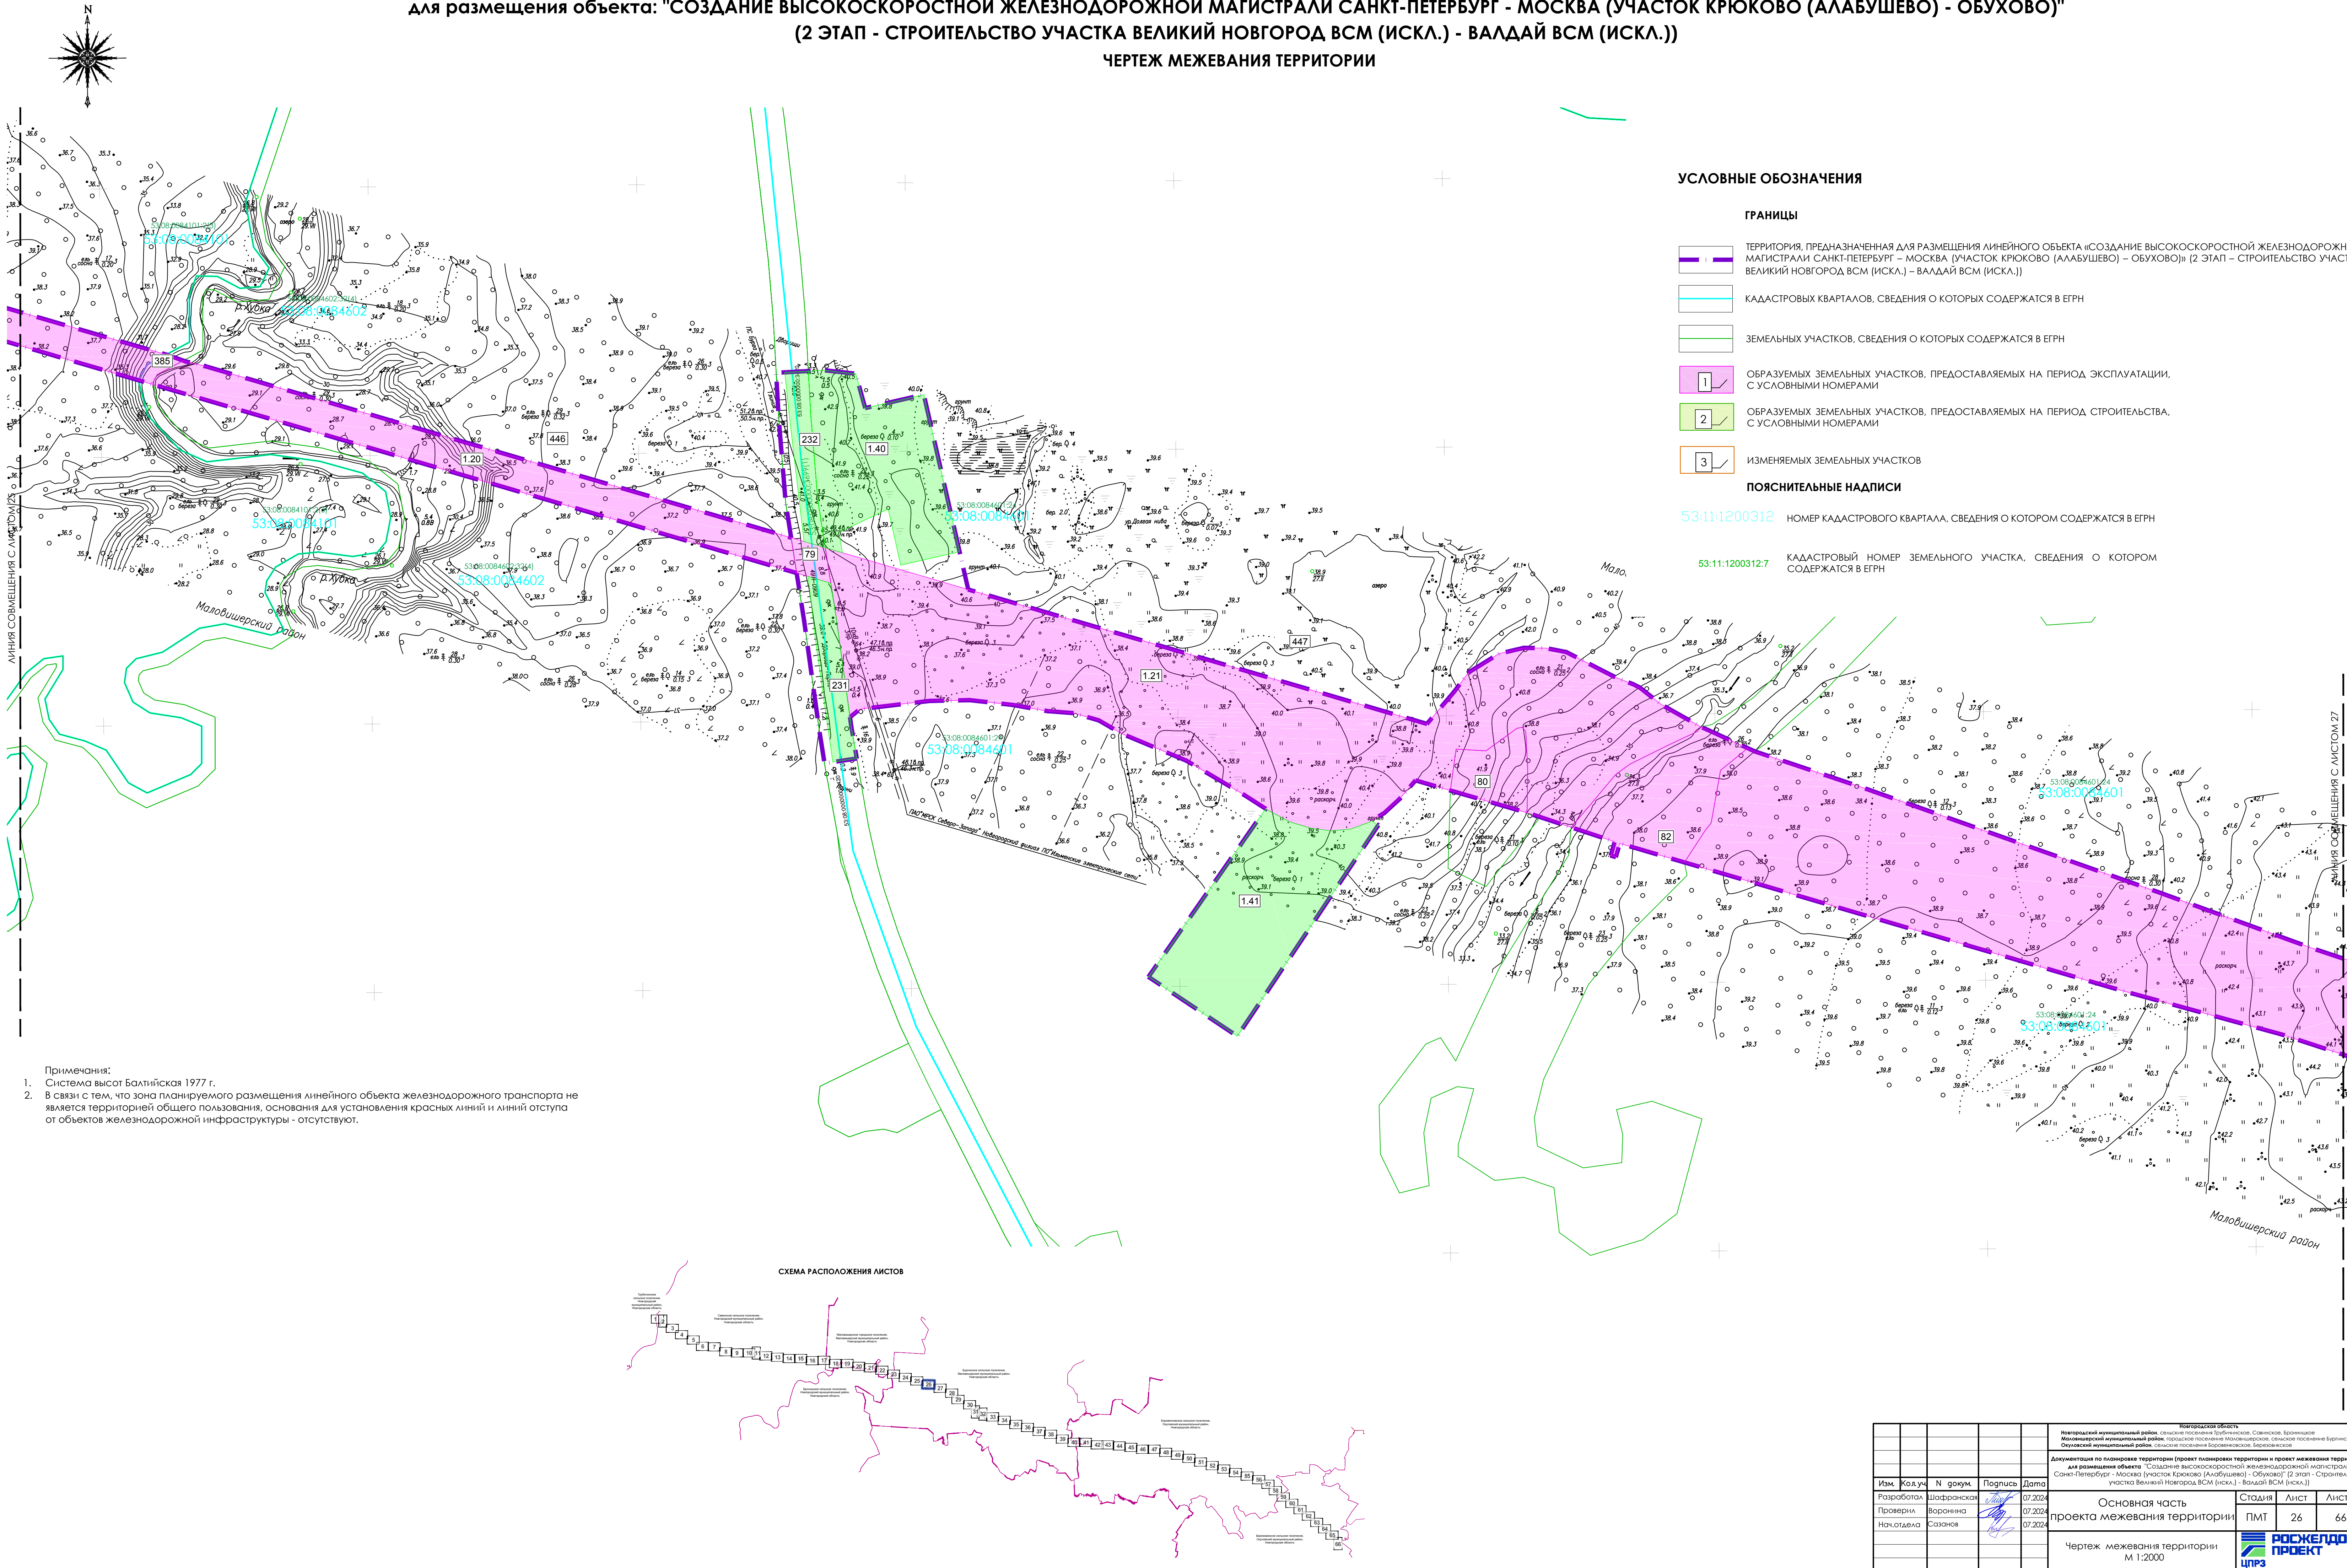

УСЛОВНЫЕ ОБОЗНАЧЕНИЯ

ГРАНИЦЫ


- ТЕРРИТОРИЯ, ПРЕДНАЗНАЧЕННАЯ ДЛЯ РАЗМЕЩЕНИЯ ЛИНЕЙНОГО ОБЪЕКТА «СОЗДАНИЕ ВЫСОКОСКОРОСТНОЙ ЖЕЛЕЗНОДОРОЖНОЙ МАГИСТРАЛИ САНКТ-ПЕТЕРБУРГ – МОСКВА (УЧАСТОК КРЮКОВО (АЛАБУШЕВО) – ОБУХОВО)» (2 ЭТАП – СТРОИТЕЛЬСТВО УЧАСТКА ВЕЛИКИЙ НОВГОРОД ВСМ (ИСКЛ.) – ВАЛДАЙ ВСМ (ИСКЛ.))
- КАДАСТРОВЫХ КВАРТАЛОВ, СВЕДЕНИЯ О КОТОРЫХ СОДЕРЖАТСЯ В ЕГРН
- ЗЕМЕЛЬНЫХ УЧАСТКОВ, СВЕДЕНИЯ О КОТОРЫХ СОДЕРЖАТСЯ В ЕГРН
- ОБРАЗУЕМЫХ ЗЕМЕЛЬНЫХ УЧАСТКОВ, ПРЕДОСТАВЛЯЕМЫХ НА ПЕРИОД ЭКСПЛУАТАЦИИ, С УСЛОВНЫМИ НОМЕРАМИ
- ОБРАЗУЕМЫХ ЗЕМЕЛЬНЫХ УЧАСТКОВ, ПРЕДОСТАВЛЯЕМЫХ НА ПЕРИОД СТРОИТЕЛЬСТВА, С УСЛОВНЫМИ НОМЕРАМИ
- ИЗМЕНЯЕМЫХ ЗЕМЕЛЬНЫХ УЧАСТКОВ

ПОЯСНИТЕЛЬНЫЕ НАДПИСИ

- 53:11:1200312:12 НОМЕР КАДАСТРОВОГО КВАРТАЛА, СВЕДЕНИЯ О КОТОРОМ СОДЕРЖАТСЯ В ЕГРН
- 53:11:1200312:7 КАДАСТРОВЫЙ НОМЕР ЗЕМЕЛЬНОГО УЧАСТКА, СВЕДЕНИЯ О КОТОРОМ СОДЕРЖАТСЯ В ЕГРН


- Примечания:
- Система высот Балтийская 1977 г.
 - В связи с тем, что зона планируемого размещения линейного объекта железнодорожного транспорта не является территорией общего пользования, основания для установления красных линий и линий отступа от объектов железнодорожной инфраструктуры - отсутствуют.

СХЕМА РАСПОЛОЖЕНИЯ ЛИСТОВ

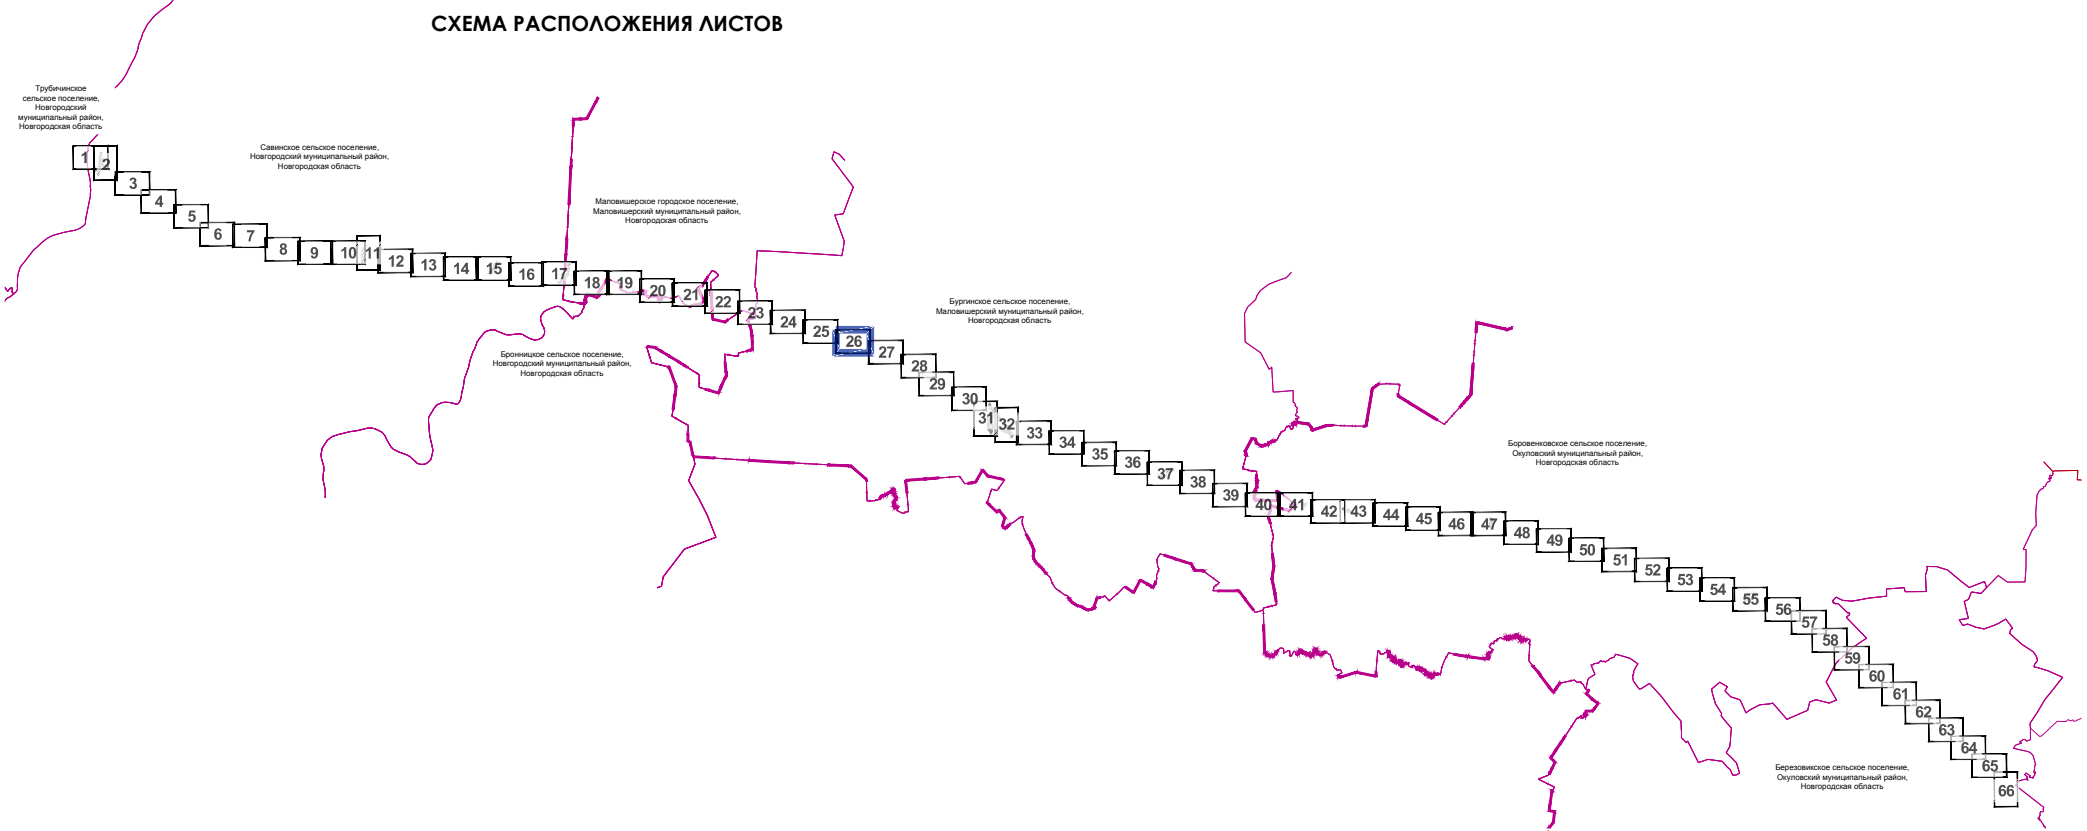

				Новгородская область Новгородский муниципальный район, с/поселение поселение Труфановское, Савинское, Боровицкое Маловишерский муниципальный район, городское поселение Маловишерское, городское поселение Буринское Судоговский муниципальный район, с/поселение поселение Боровицкое, Боровицкое		
				Документация по планировке территории (проект планировки территории и проект межевания территории) для размещения объекта: "Создание высокоскоростной железнодорожной магистрали Санкт-Петербург – Москва (участок Крюково (Алабушево) – Обухово) (2 этап – Строительство участка Великий Новгород ВСМ (ИСКЛ.) – Валдай ВСМ (ИСКЛ.))		
Изм.	Кол.уч.	№ докум.	Подпись	Дата	Основная часть проекта межевания территории	Стация ПМТ
Разработал	Давыдов	07.2024			Лист 26	Листов 66
Проверил	Варнина	07.2024				
Начетдел	Сазанова	07.2024				
				Чертеж межевания территории М 1:2000	РОСНЕДПРО ПРОЕКТ ЦПЗ	

ДОКУМЕНТАЦИЯ ПО ПЛАНИРОВКЕ ТЕРРИТОРИИ (ПРОЕКТ ПЛАНИРОВКИ ТЕРРИТОРИИ И ПРОЕКТ МЕЖЕВАНИЯ ТЕРРИТОРИИ)
для размещения объекта: "СОЗДАНИЕ ВЫСОКОСКОРОСТНОЙ ЖЕЛЕЗНОДОРОЖНОЙ МАГИСТРАЛИ САНКТ-ПЕТЕРБУРГ - МОСКВА (УЧАСТОК КРЮКОВО (АЛАБУШЕВО) - ОБУХОВО)"
(2 ЭТАП - СТРОИТЕЛЬСТВО УЧАСТКА ВЕЛИКИЙ НОВГОРОД ВСМ (ИСКЛ.) - ВАЛДАЙ ВСМ (ИСКЛ.))
ЧЕРТЕЖ МЕЖЕВАНИЯ ТЕРРИТОРИИ

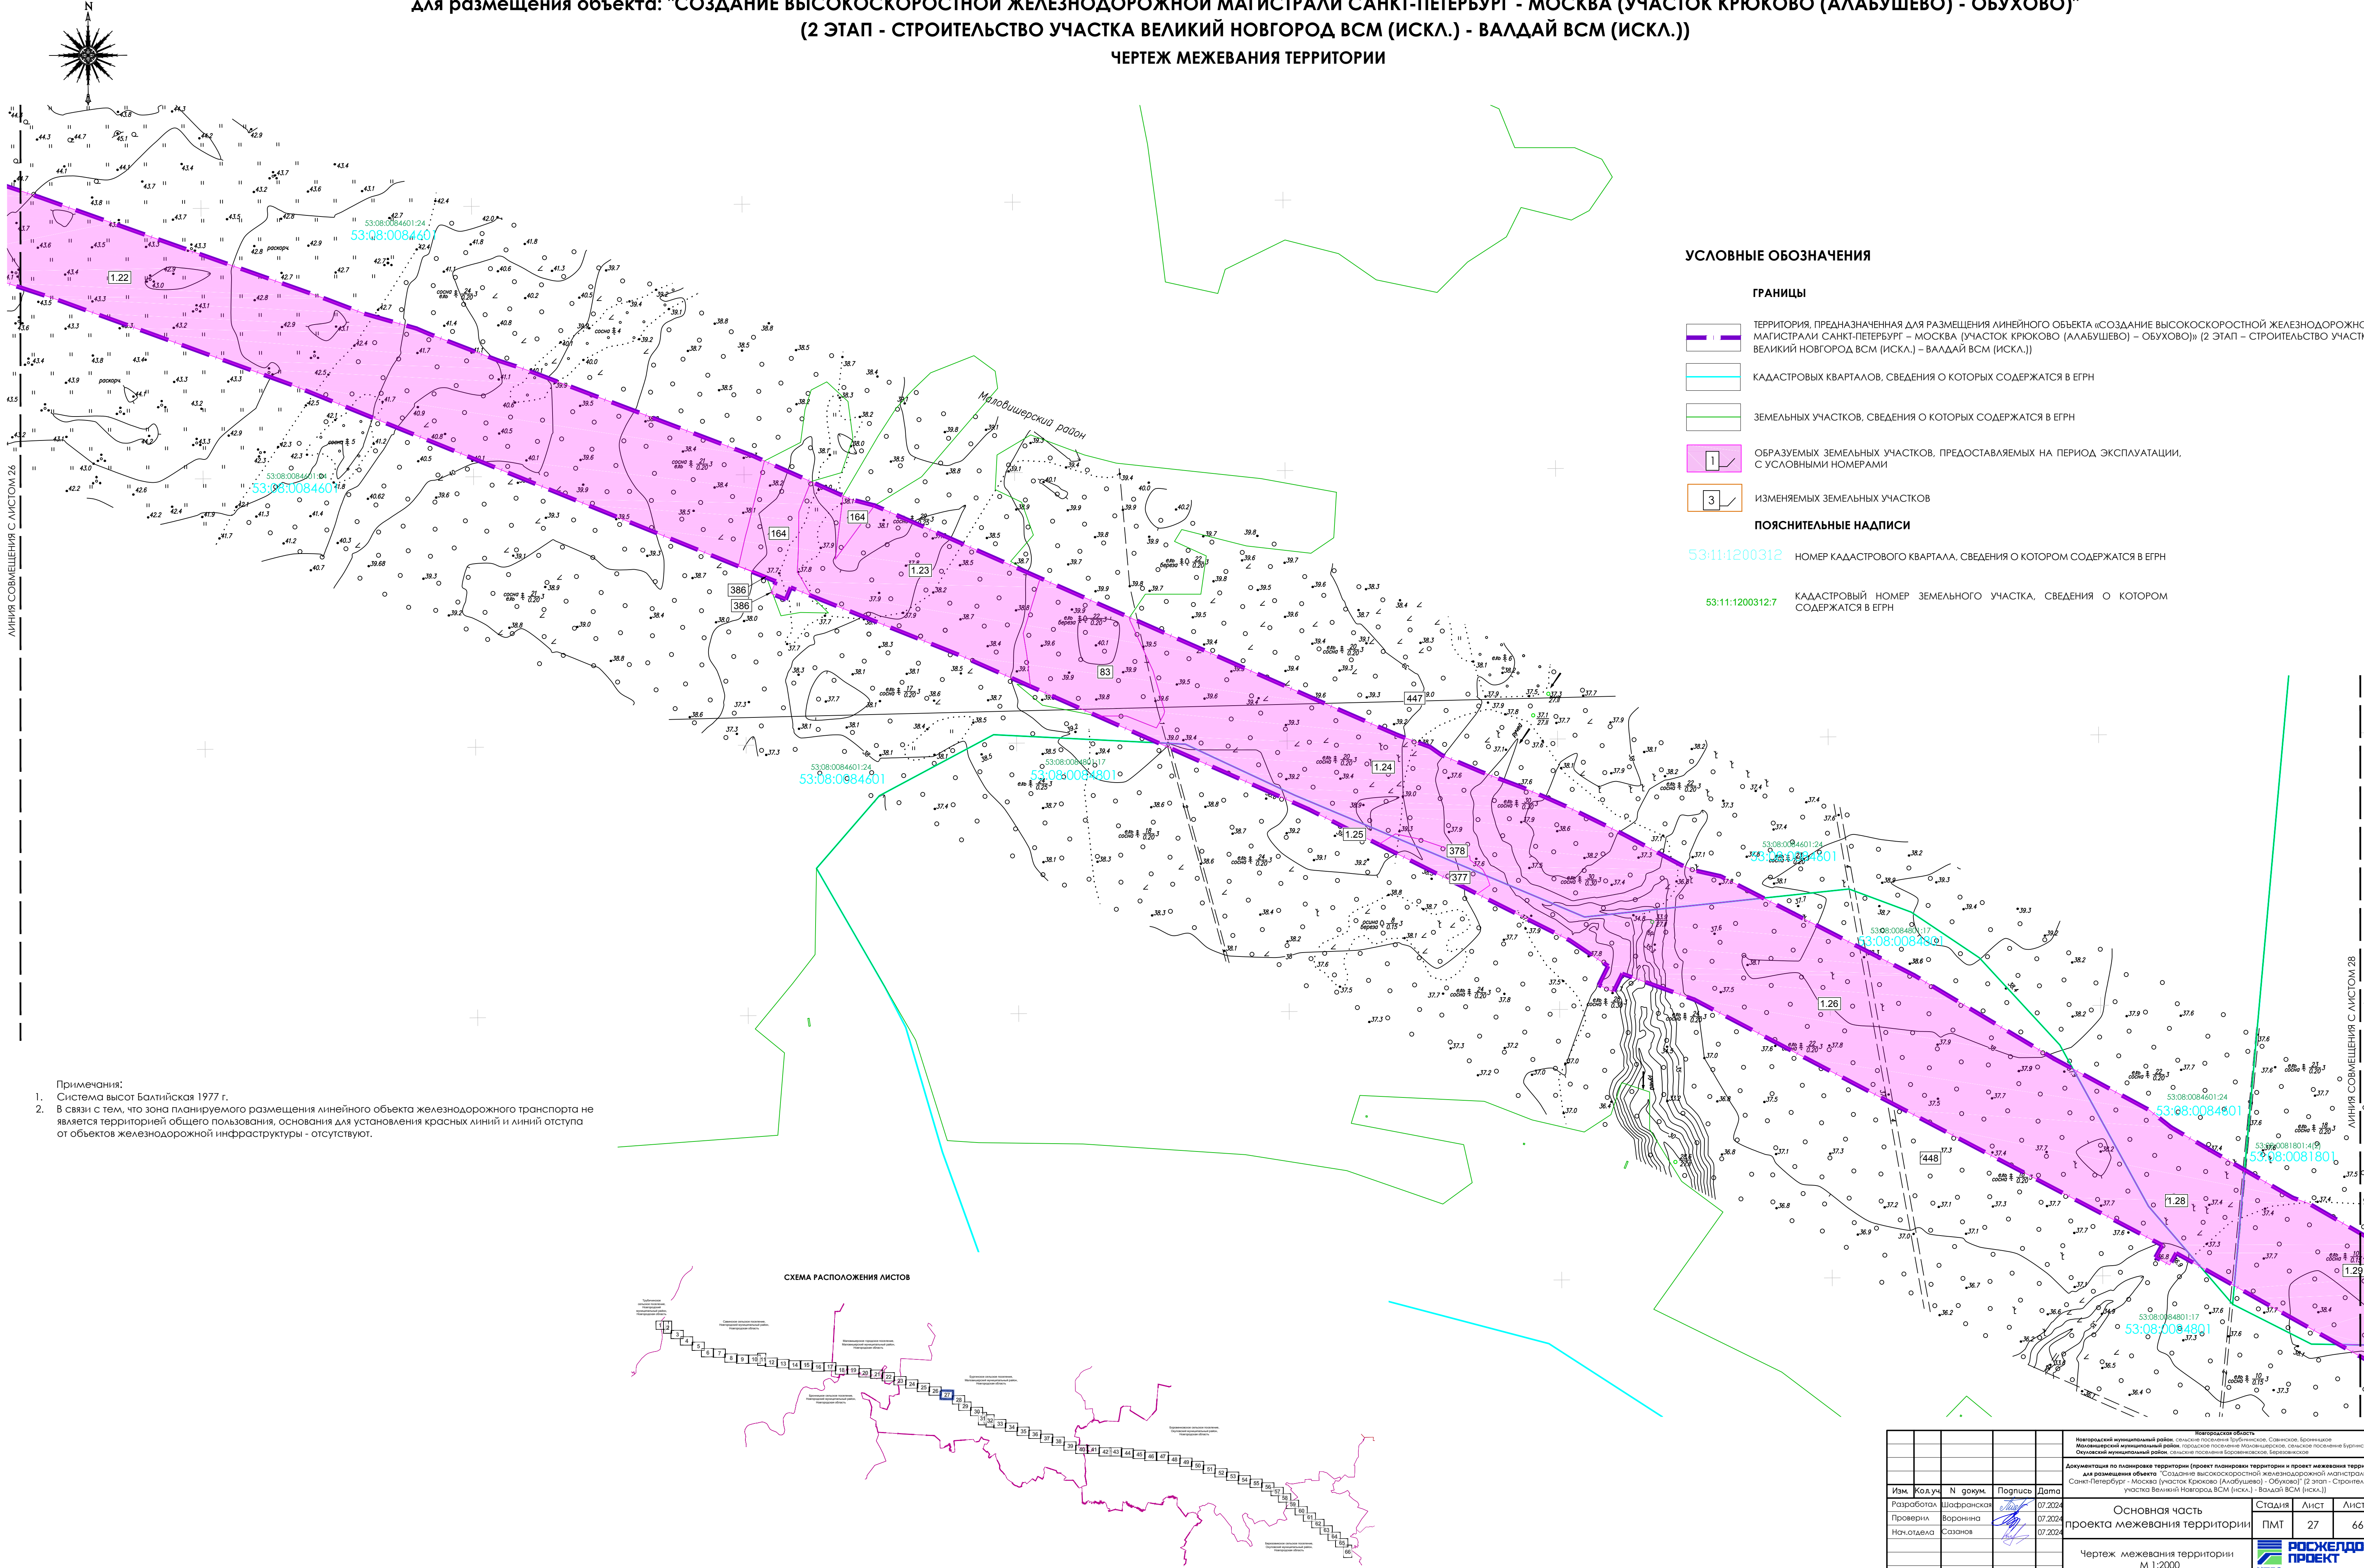

УСЛОВНЫЕ ОБОЗНАЧЕНИЯ

ГРАНИЦЫ


- ТЕРРИТОРИЯ, ПРЕДНАЗНАЧЕННАЯ ДЛЯ РАЗМЕЩЕНИЯ ЛИНЕЙНОГО ОБЪЕКТА «СОЗДАНИЕ ВЫСОКОСКОРОСТНОЙ ЖЕЛЕЗНОДОРОЖНОЙ МАГИСТРАЛИ САНКТ-ПЕТЕРБУРГ – МОСКВА (УЧАСТОК КРЮКОВО (АЛАБУШЕВО) – ОБУХОВО)» (2 ЭТАП – СТРОИТЕЛЬСТВО УЧАСТКА ВЕЛИКИЙ НОВГОРОД ВСМ (ИСКЛ.) – ВАЛДАЙ ВСМ (ИСКЛ.))
- КАДАСТРОВЫХ КВАРТАЛОВ, СВЕДЕНИЯ О КОТОРЫХ СОДЕРЖАТСЯ В ЕГРН
- ЗЕМЕЛЬНЫХ УЧАСТКОВ, СВЕДЕНИЯ О КОТОРЫХ СОДЕРЖАТСЯ В ЕГРН
- ОБРАЗУЕМЫХ ЗЕМЕЛЬНЫХ УЧАСТКОВ, ПРЕДОСТАВЛЯЕМЫХ НА ПЕРИОД ЭКСПЛУАТАЦИИ, С УСЛОВНЫМИ НОМЕРАМИ
- ИЗМЕНЯЕМЫХ ЗЕМЕЛЬНЫХ УЧАСТКОВ

ПОЯСНИТЕЛЬНЫЕ НАДПИСИ

- 53:11:1200312 НОМЕР КАДАСТРОВОГО КВАРТАЛА, СВЕДЕНИЯ О КОТОРОМ СОДЕРЖАТСЯ В ЕГРН
- 53:11:1200312:7 КАДАСТРОВЫЙ НОМЕР ЗЕМЕЛЬНОГО УЧАСТКА, СВЕДЕНИЯ О КОТОРОМ СОДЕРЖАТСЯ В ЕГРН


Примечания:
1. Система высот Балтийская 1977 г.
2. В связи с тем, что зона планируемого размещения линейного объекта железнодорожного транспорта не является территорией общего пользования, основания для установления красных линий и линий отступа от объектов железнодорожной инфраструктуры - отсутствуют.

СХЕМА РАСПОЛОЖЕНИЯ ЛИСТОВ

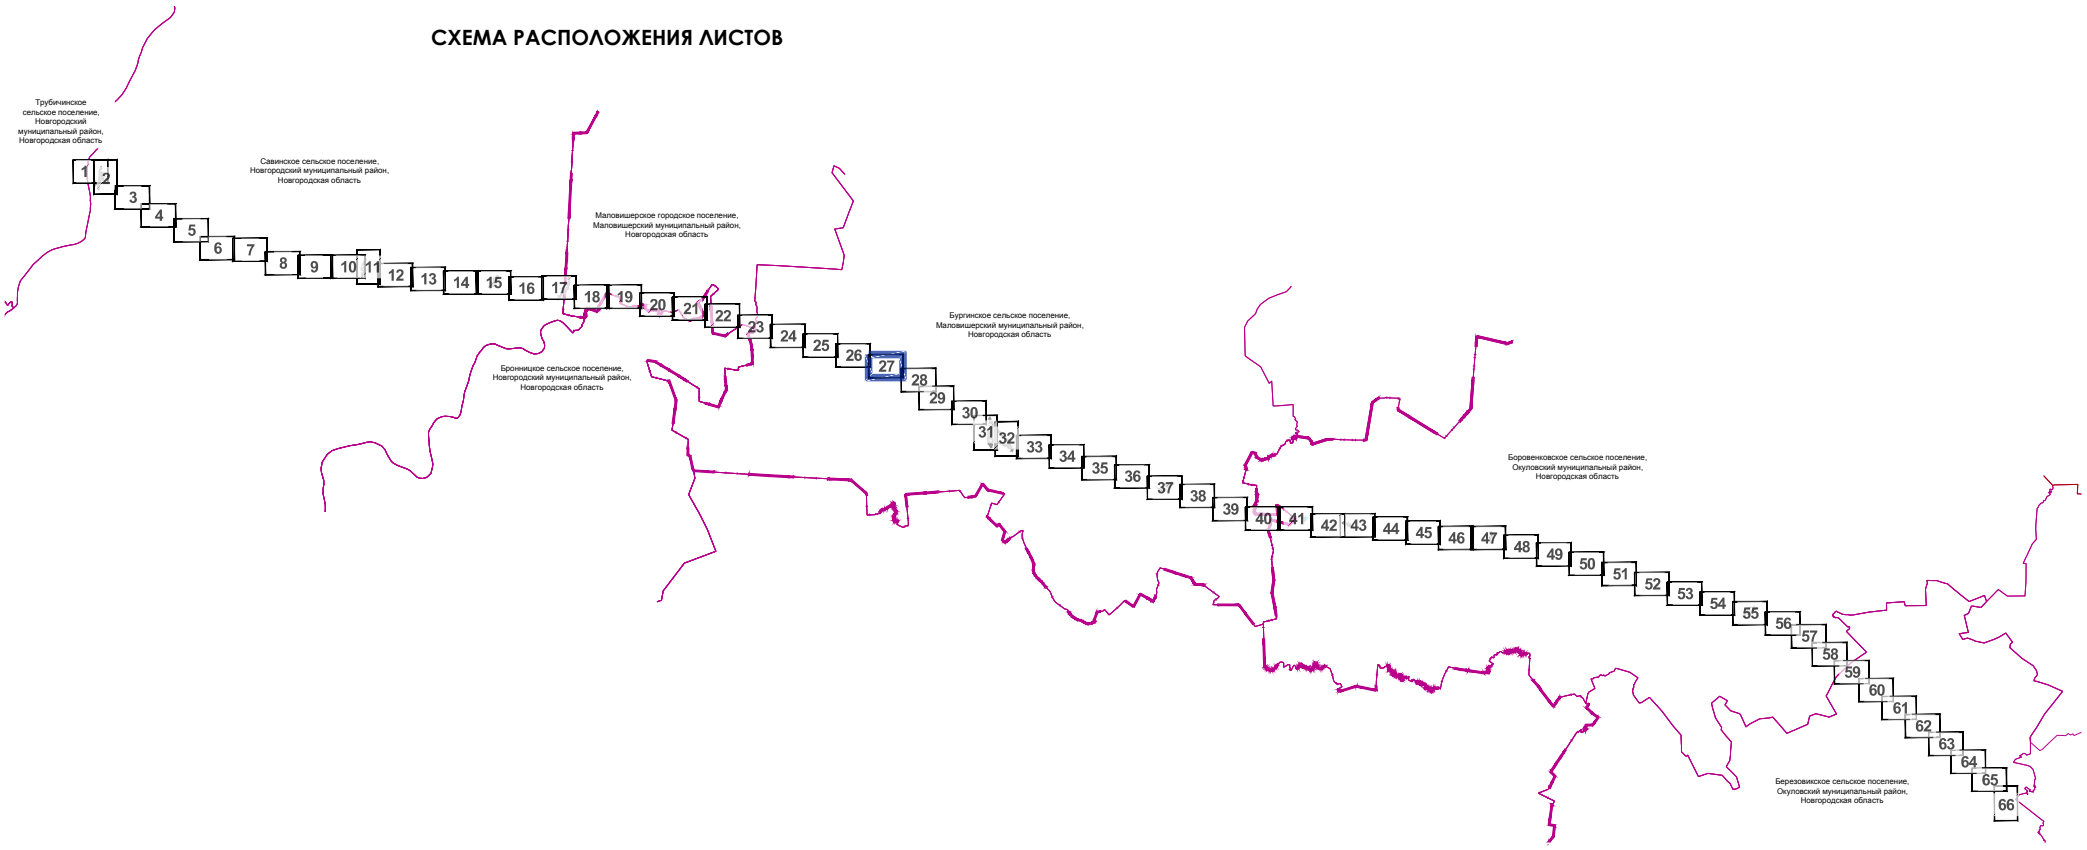

				Новгородская область Новгородский муниципальный район, с/поселение Труфановское, Савинское, Боровицкое Молодширский муниципальный район, городское поселение Молодширское, с/поселение Бургинское Судовский муниципальный район, с/поселение Боровицкое, с/поселение Бургинское			
				Документация по планировке территории (проект планировки территории и проект межевания территории) для размещения объекта "Создание высокоскоростной железнодорожной магистрали Санкт-Петербург - Москва (участок Крюково (Алабушево) - Обухово)" (2 этап - Строительство участка Великий Новгород ВСМ (искл.) - Валдай ВСМ (искл.))			
Изм.	Кол.уч.	№ докум.	Подпись	Дата			
Разработал		Шафаренко		07.2024	Основная часть проекта межевания территории		
Проверил		Воронина		07.2024			
Нач.отдела		Сазанов		07.2024			
					Студия	Лист	Листов
					ПМТ	27	66
					 Чертёж межевания территории М 1:2000		

ДОКУМЕНТАЦИЯ ПО ПЛАНИРОВКЕ ТЕРРИТОРИИ (ПРОЕКТ ПЛАНИРОВКИ ТЕРРИТОРИИ И ПРОЕКТ МЕЖЕВАНИЯ ТЕРРИТОРИИ)
для размещения объекта: "СОЗДАНИЕ ВЫСОКОСКОРОСТНОЙ ЖЕЛЕЗНОДОРОЖНОЙ МАГИСТРАЛИ САНКТ-ПЕТЕРБУРГ - МОСКВА (УЧАСТОК КРЮКОВО (АЛАБУШЕВО) - ОБУХОВО)"
(2 ЭТАП - СТРОИТЕЛЬСТВО УЧАСТКА ВЕЛИКИЙ НОВГОРОД ВСМ (ИСКЛ.) - ВАЛДАЙ ВСМ (ИСКЛ.))
ЧЕРТЕЖ МЕЖЕВАНИЯ ТЕРРИТОРИИ

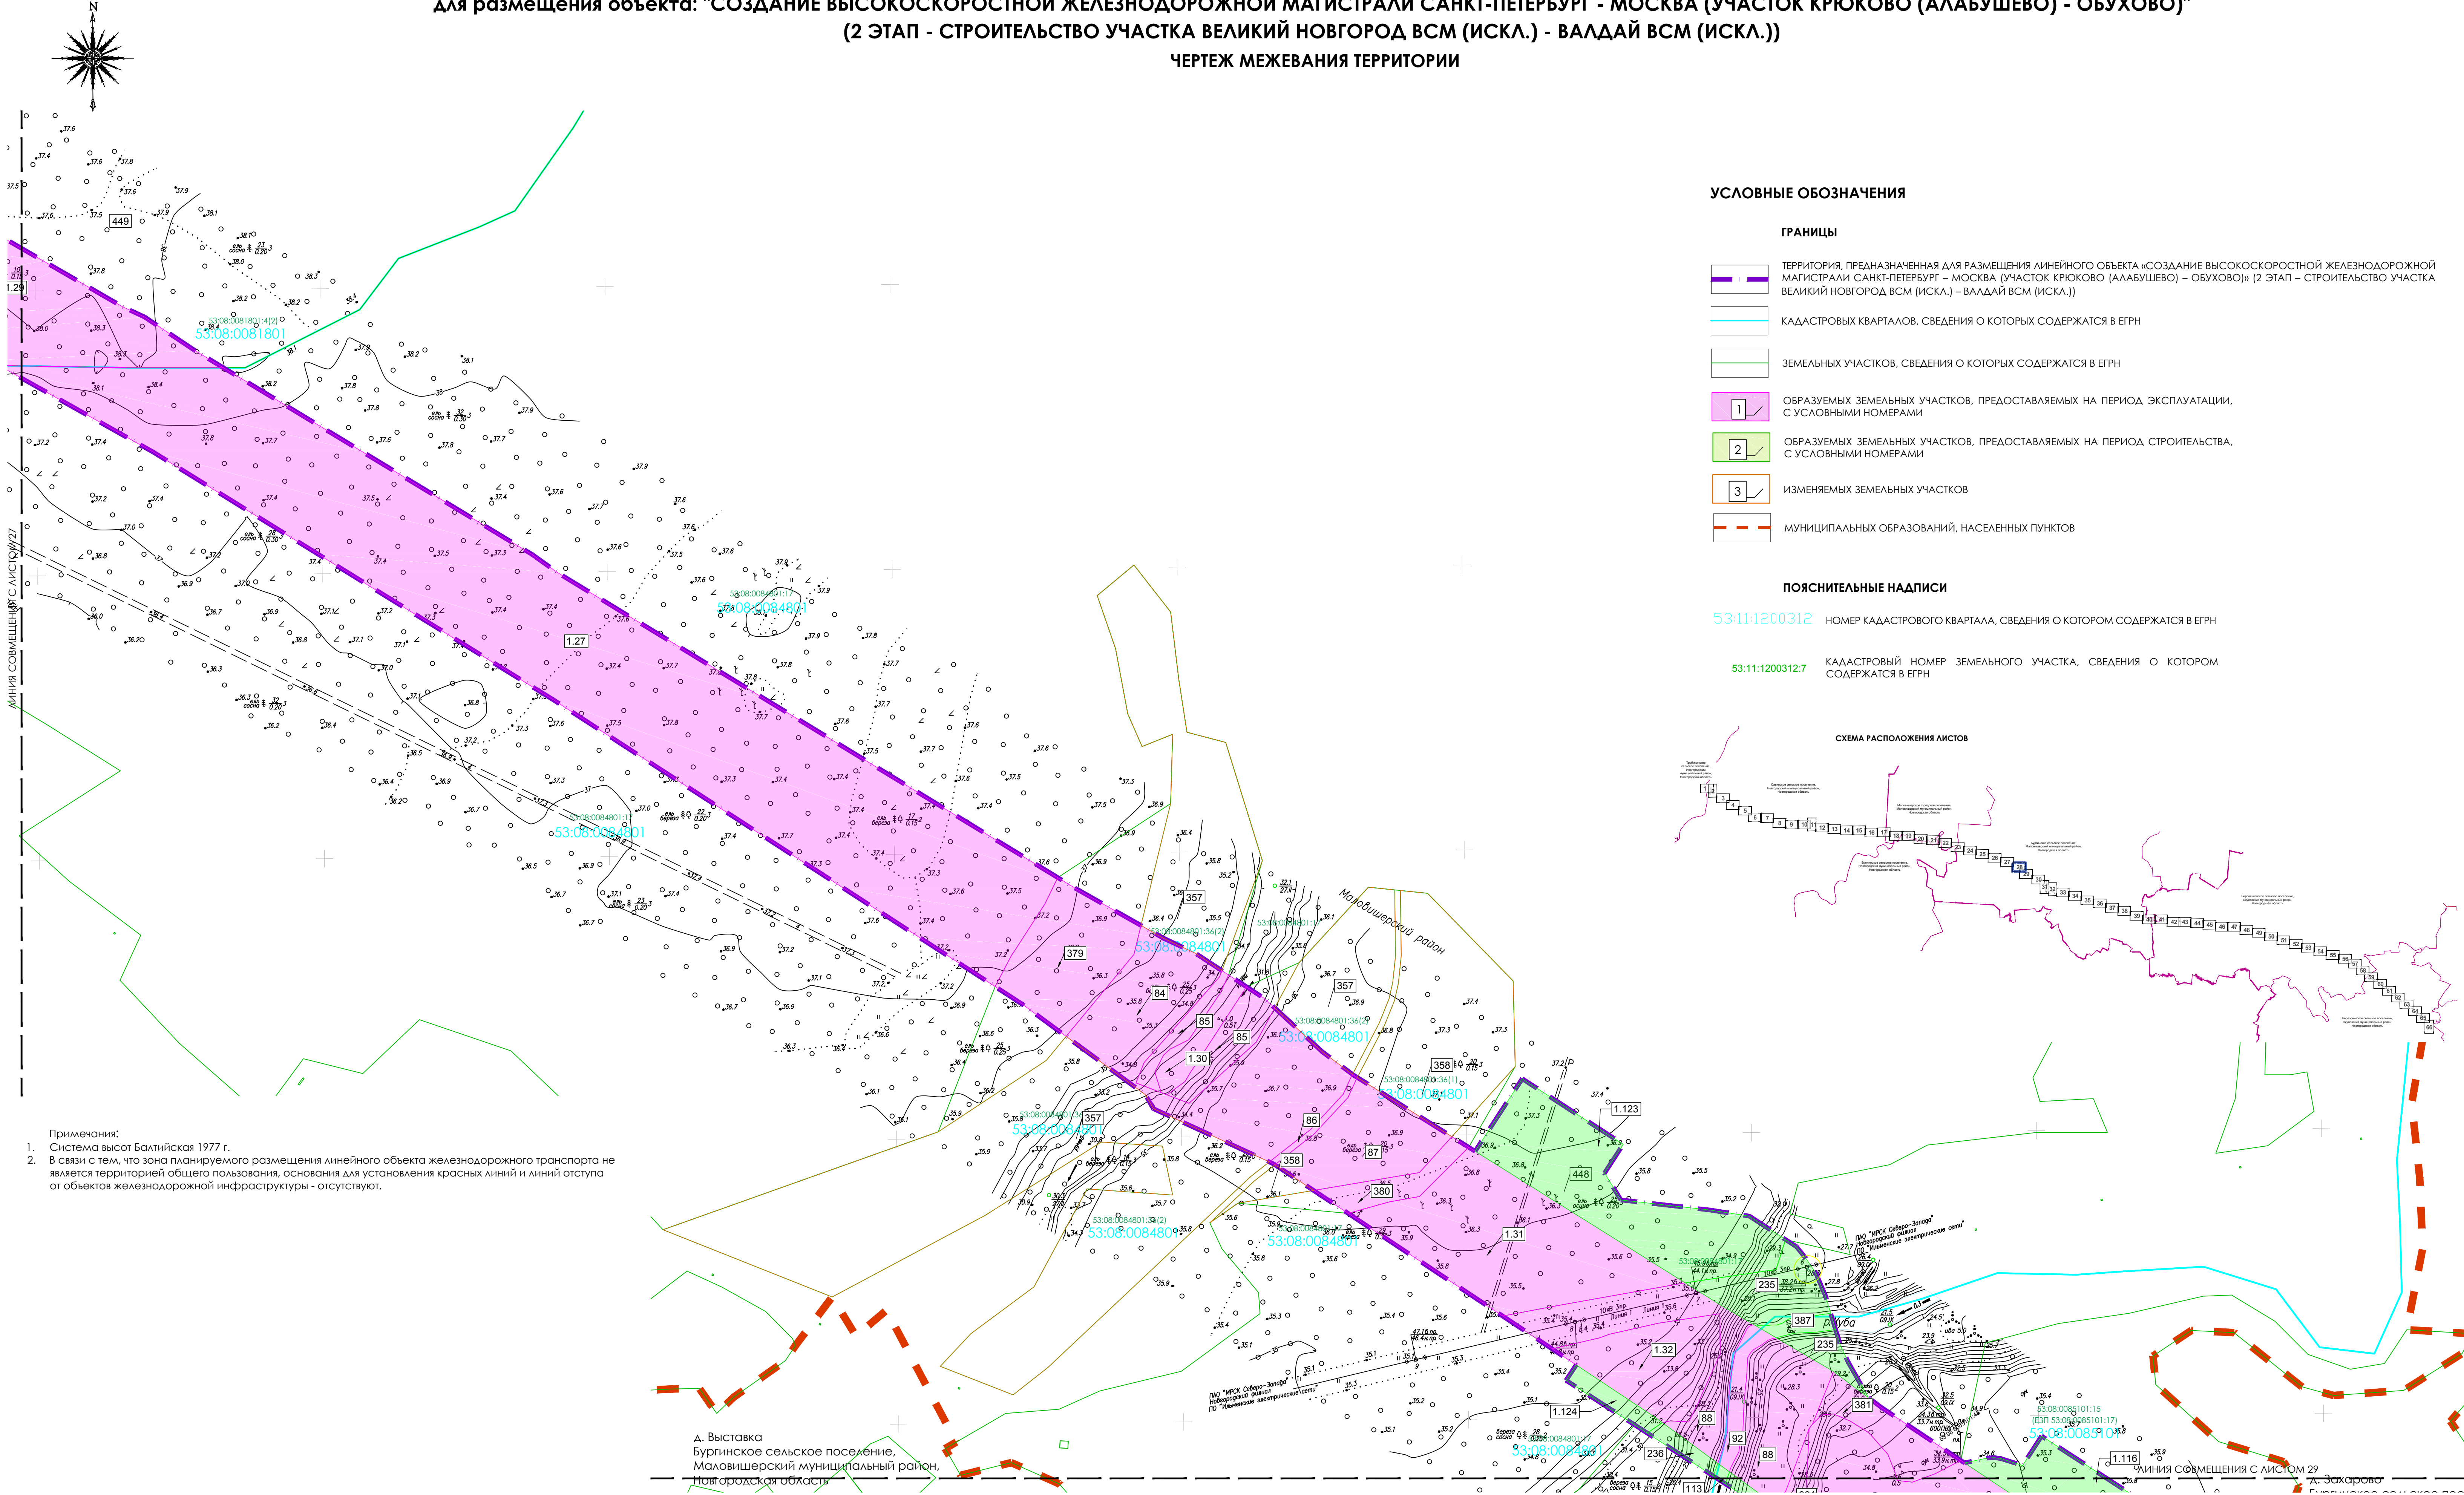


УСЛОВНЫЕ ОБОЗНАЧЕНИЯ

- ГРАНИЦЫ**
- ТЕРРИТОРИЯ, ПРЕДНАЗНАЧЕННАЯ ДЛЯ РАЗМЕЩЕНИЯ ЛИНЕЙНОГО ОБЪЕКТА «СОЗДАНИЕ ВЫСОКОСКОРОСТНОЙ ЖЕЛЕЗНОДОРОЖНОЙ МАГИСТРАЛИ САНКТ-ПЕТЕРБУРГ – МОСКВА (УЧАСТОК КРЮКОВО (АЛАБУШЕВО) – ОБУХОВО)» (2 ЭТАП – СТРОИТЕЛЬСТВО УЧАСТКА ВЕЛИКИЙ НОВГОРОД ВСМ (ИСКЛ.) – ВАЛДАЙ ВСМ (ИСКЛ.))
 - КАДАСТРОВЫХ КВАРТАЛОВ, СВЕДЕНИЯ О КОТОРЫХ СОДЕРЖАТСЯ В ЕГРН
 - ЗЕМЕЛЬНЫХ УЧАСТКОВ, СВЕДЕНИЯ О КОТОРЫХ СОДЕРЖАТСЯ В ЕГРН
 - ОБРАЗУЕМЫХ ЗЕМЕЛЬНЫХ УЧАСТКОВ, ПРЕДОСТАВЛЯЕМЫХ НА ПЕРИОД ЭКСПЛУАТАЦИИ, С УСЛОВНЫМИ НОМЕРАМИ
 - ОБРАЗУЕМЫХ ЗЕМЕЛЬНЫХ УЧАСТКОВ, ПРЕДОСТАВЛЯЕМЫХ НА ПЕРИОД СТРОИТЕЛЬСТВА, С УСЛОВНЫМИ НОМЕРАМИ
 - ИЗМЕНЯЕМЫХ ЗЕМЕЛЬНЫХ УЧАСТКОВ
 - МУНИЦИПАЛЬНЫХ ОБРАЗОВАНИЙ, НАСЕЛЕННЫХ ПУНКТОВ
- ПОЯСНИТЕЛЬНЫЕ НАДПИСИ**
- 53:11:1200312 НОМЕР КАДАСТРОВОГО КВАРТАЛА, СВЕДЕНИЯ О КОТОРОМ СОДЕРЖАТСЯ В ЕГРН
- 53:11:1200312:7 КАДАСТРОВЫЙ НОМЕР ЗЕМЕЛЬНОГО УЧАСТКА, СВЕДЕНИЯ О КОТОРОМ СОДЕРЖАТСЯ В ЕГРН
- СХЕМА РАСПОЛОЖЕНИЯ ЛИСТОВ**



Примечания:
1. Система высот Балтийская 1977 г.
2. В связи с тем, что зона планируемого размещения линейного объекта железнодорожного транспорта не является территорией общего пользования, основания для установления красных линий и линий отступа от объектов железнодорожной инфраструктуры - отсутствуют.

д. Выставка
Бургинское сельское поселение,
Маловишерский муниципальный район,
Новгородская область

д. Захарово

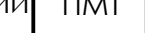					Новгородская область Новгородский муниципальный район, с/поселение Трубинское, с/поселение Боровичское Маловишерский муниципальный район, с/поселение Маловишерское, с/поселение Бургинское Судоговский муниципальный район, с/поселение Боровичское, с/поселение Боровичское			
					Документация по планировке территории (проект планировки территории и проект межевания территории) для размещения объекта "Создание высокоскоростной железнодорожной магистрали Санкт-Петербург - Москва (участок Крюково (Алабушево) - Обухово)" (2 этап - Строительство участка Великий Новгород ВСМ (ИСКЛ.) - Валдай ВСМ (ИСКЛ.))			
Изм.	Кол.уч.	№ докум.	Подпись	Дата	Основная часть проекта межевания территории	Стация	Лист	Листов
Разработал		Шафаранская		07.2022		ПМТ	28	66
Проверил		Воронина		07.2022				
Нач. отдела		Сазанов		07.2022				
					Чертеж межевания территории М 1:2000			
						ЦПЗ		

ДОКУМЕНТАЦИЯ ПО ПЛАНИРОВКЕ ТЕРРИТОРИИ (ПРОЕКТ ПЛАНИРОВКИ ТЕРРИТОРИИ И ПРОЕКТ МЕЖЕВАНИЯ ТЕРРИТОРИИ)
для размещения объекта: "СОЗДАНИЕ ВЫСОКОСКОРОСТНОЙ ЖЕЛЕЗНОДОРОЖНОЙ МАГИСТРАЛИ САНКТ-ПЕТЕРБУРГ - МОСКВА (УЧАСТОК КРЮКОВО (АЛАБУШЕВО) - ОБУХОВО)"
(2 ЭТАП - СТРОИТЕЛЬСТВО УЧАСТКА ВЕЛИКИЙ НОВГОРОД ВСМ (ИСКЛ.) - ВАЛДАЙ ВСМ (ИСКЛ.))
ЧЕРТЕЖ МЕЖЕВАНИЯ ТЕРРИТОРИИ

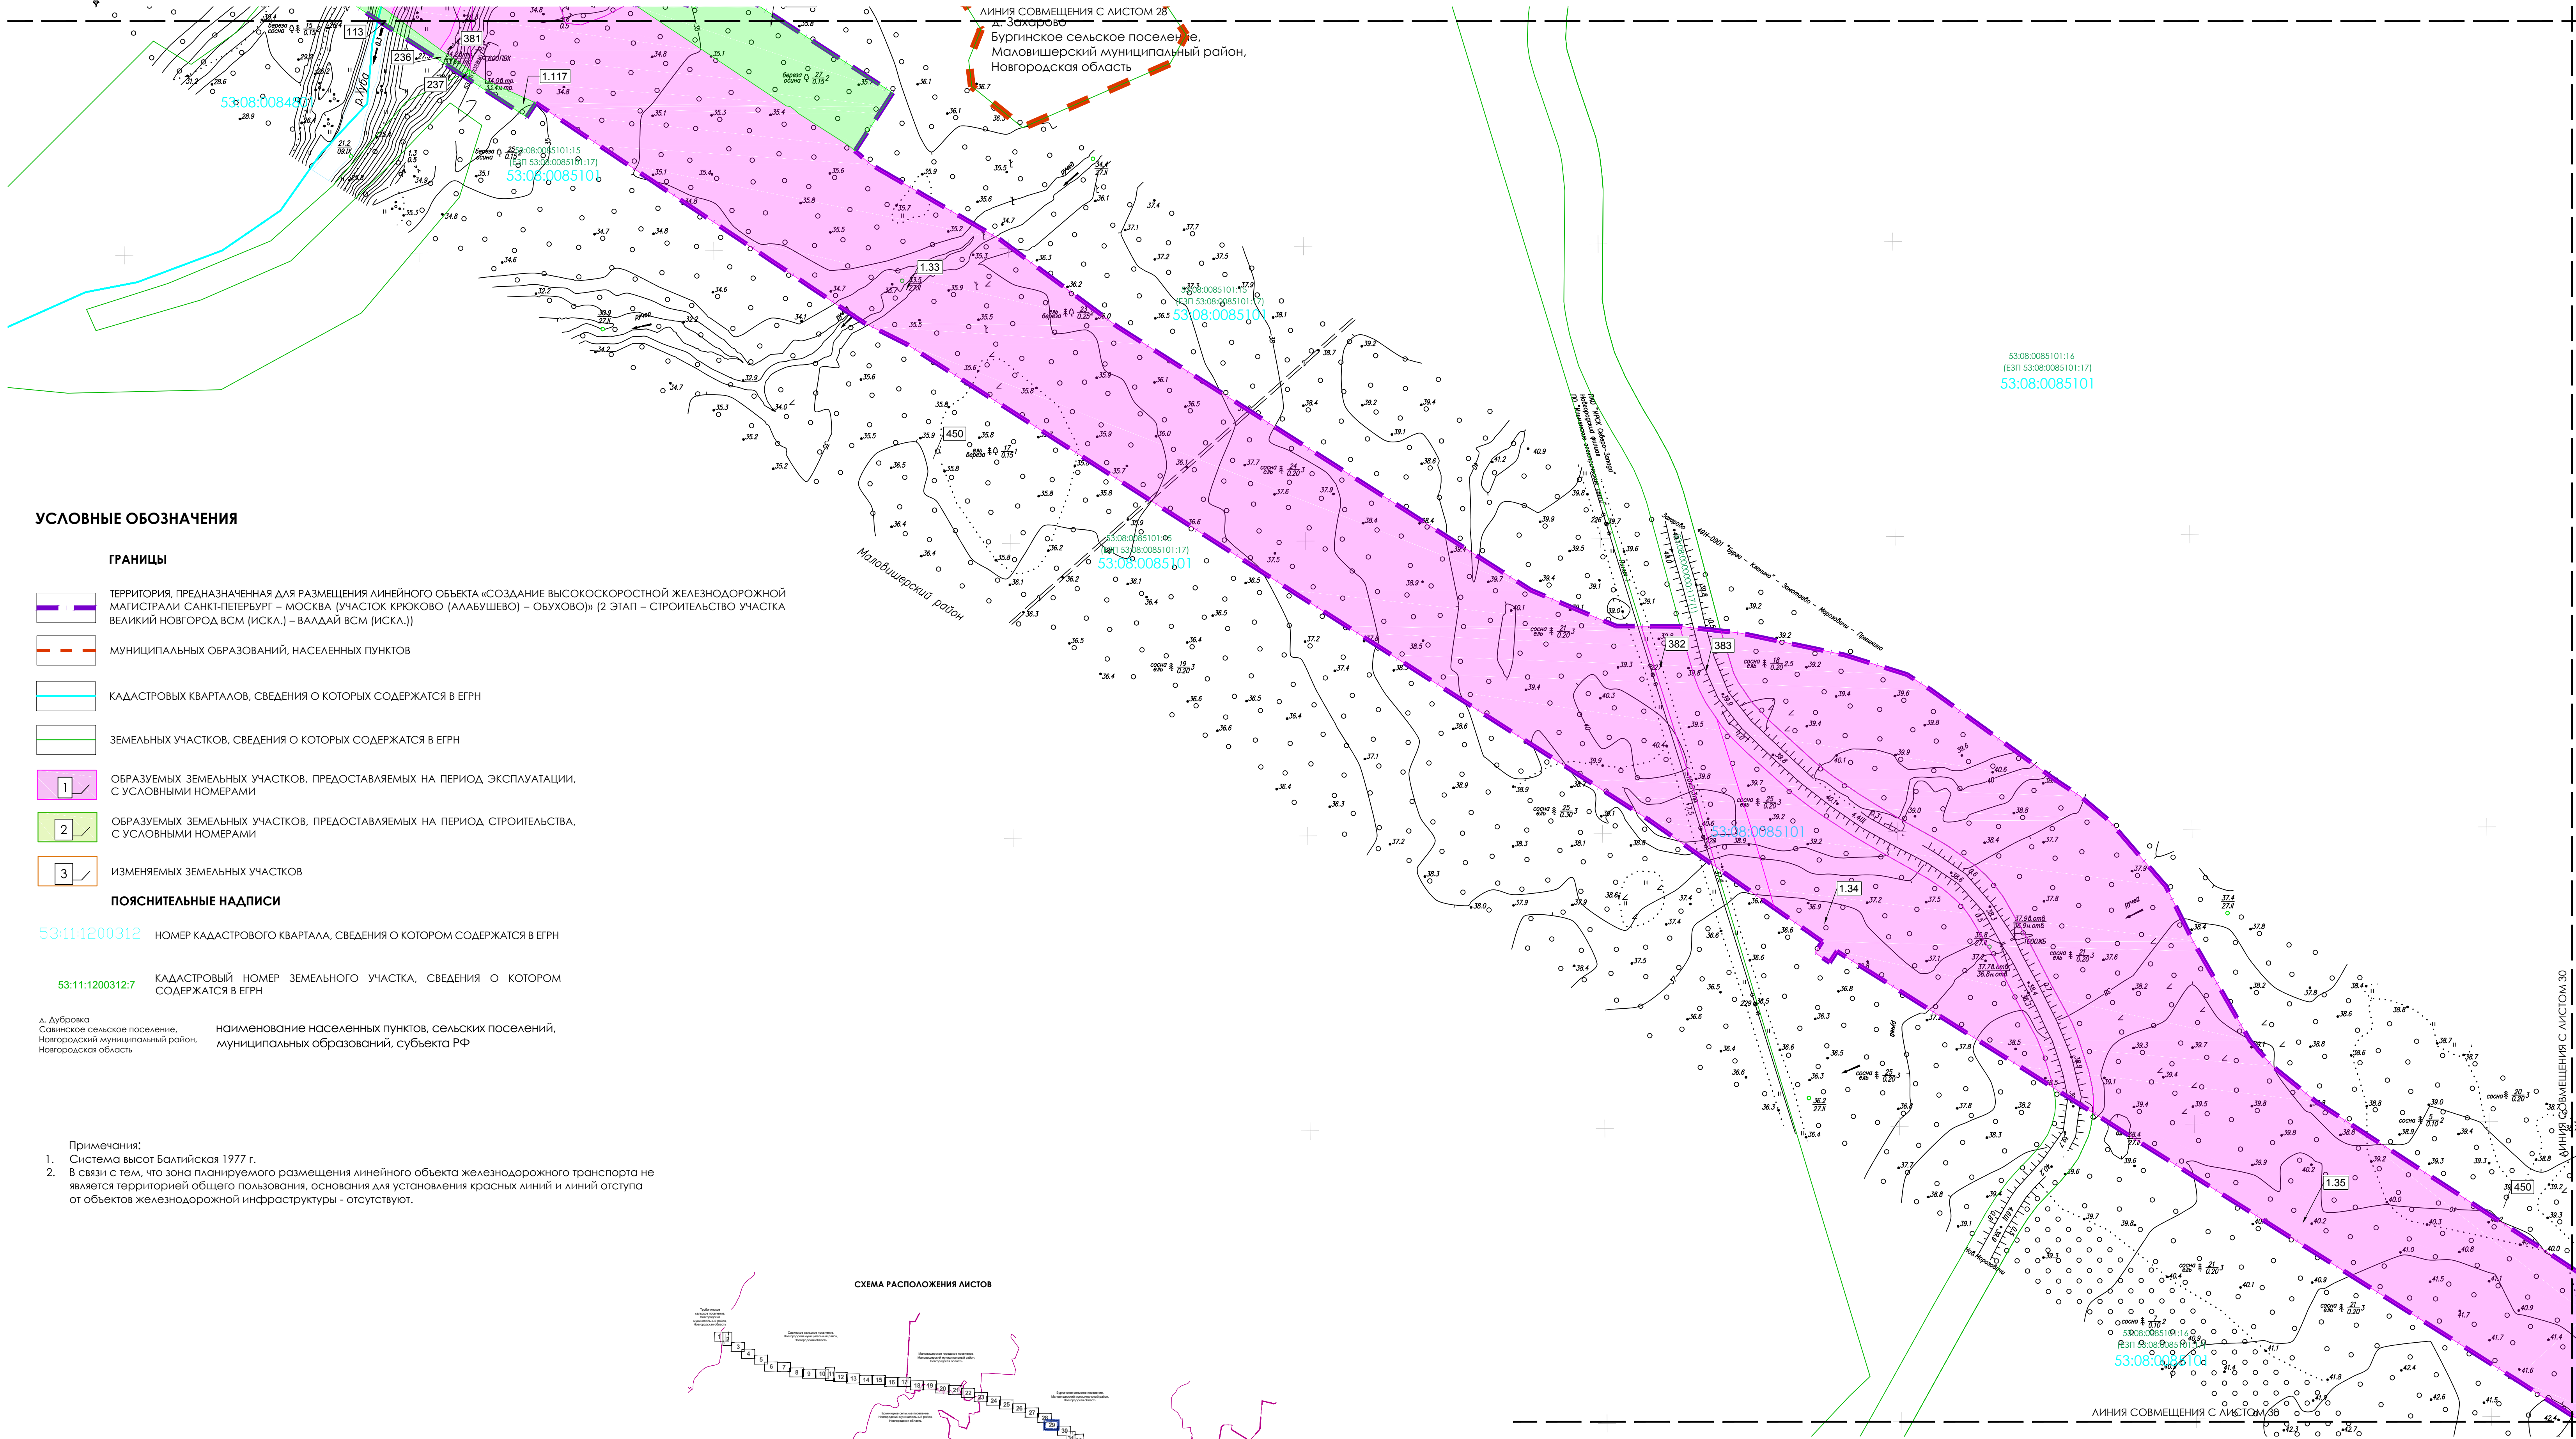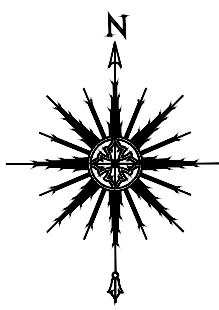

УСЛОВНЫЕ ОБОЗНАЧЕНИЯ

ГРАНИЦЫ

- ТЕРРИТОРИЯ, ПРЕДНАЗНАЧЕННАЯ ДЛЯ РАЗМЕЩЕНИЯ ЛИНЕЙНОГО ОБЪЕКТА «СОЗДАНИЕ ВЫСОКОСКОРОСТНОЙ ЖЕЛЕЗНОДОРОЖНОЙ МАГИСТРАЛИ САНКТ-ПЕТЕРБУРГ – МОСКВА (УЧАСТОК КРЮКОВО (АЛАБУШЕВО) – ОБУХОВО)» (2 ЭТАП – СТРОИТЕЛЬСТВО УЧАСТКА ВЕЛИКИЙ НОВГОРОД ВСМ (ИСКЛ.) – ВАЛДАЙ ВСМ (ИСКЛ.))
- МУНИЦИПАЛЬНЫХ ОБРАЗОВАНИЙ, НАСЕЛЕННЫХ ПУНКТОВ
- КАДАСТРОВЫХ КВАРТАЛОВ, СВЕДЕНИЯ О КОТОРЫХ СОДЕРЖАТСЯ В ЕГРН
- ЗЕМЕЛЬНЫХ УЧАСТКОВ, СВЕДЕНИЯ О КОТОРЫХ СОДЕРЖАТСЯ В ЕГРН
- ОБРАЗУЕМЫХ ЗЕМЕЛЬНЫХ УЧАСТКОВ, ПРЕДОСТАВЛЯЕМЫХ НА ПЕРИОД ЭКСПЛУАТАЦИИ, С УСЛОВНЫМИ НОМЕРАМИ
- ОБРАЗУЕМЫХ ЗЕМЕЛЬНЫХ УЧАСТКОВ, ПРЕДОСТАВЛЯЕМЫХ НА ПЕРИОД СТРОИТЕЛЬСТВА, С УСЛОВНЫМИ НОМЕРАМИ
- ИЗМЕНЯЕМЫХ ЗЕМЕЛЬНЫХ УЧАСТКОВ

ПОЯСНИТЕЛЬНЫЕ НАДПИСИ

- 53:11:1200312 НОМЕР КАДАСТРОВОГО КВАРТАЛА, СВЕДЕНИЯ О КОТОРОМ СОДЕРЖАТСЯ В ЕГРН
- 53:11:1200312.7 КАДАСТРОВЫЙ НОМЕР ЗЕМЕЛЬНОГО УЧАСТКА, СВЕДЕНИЯ О КОТОРОМ СОДЕРЖАТСЯ В ЕГРН


д. Дубровка
Савинское сельское поселение,
Новгородский муниципальный район,
Новгородская область

наименование населенных пунктов, сельских поселений,
муниципальных образований, субъекта РФ

Примечания:


- Система высот Балтийская 1977 г.
- В связи с тем, что зона планируемого размещения линейного объекта железнодорожного транспорта не является территорией общего пользования, основания для установления красных линий и линий отступа от объектов железнодорожной инфраструктуры - отсутствуют.

СХЕМА РАСПОЛОЖЕНИЯ ЛИСТОВ

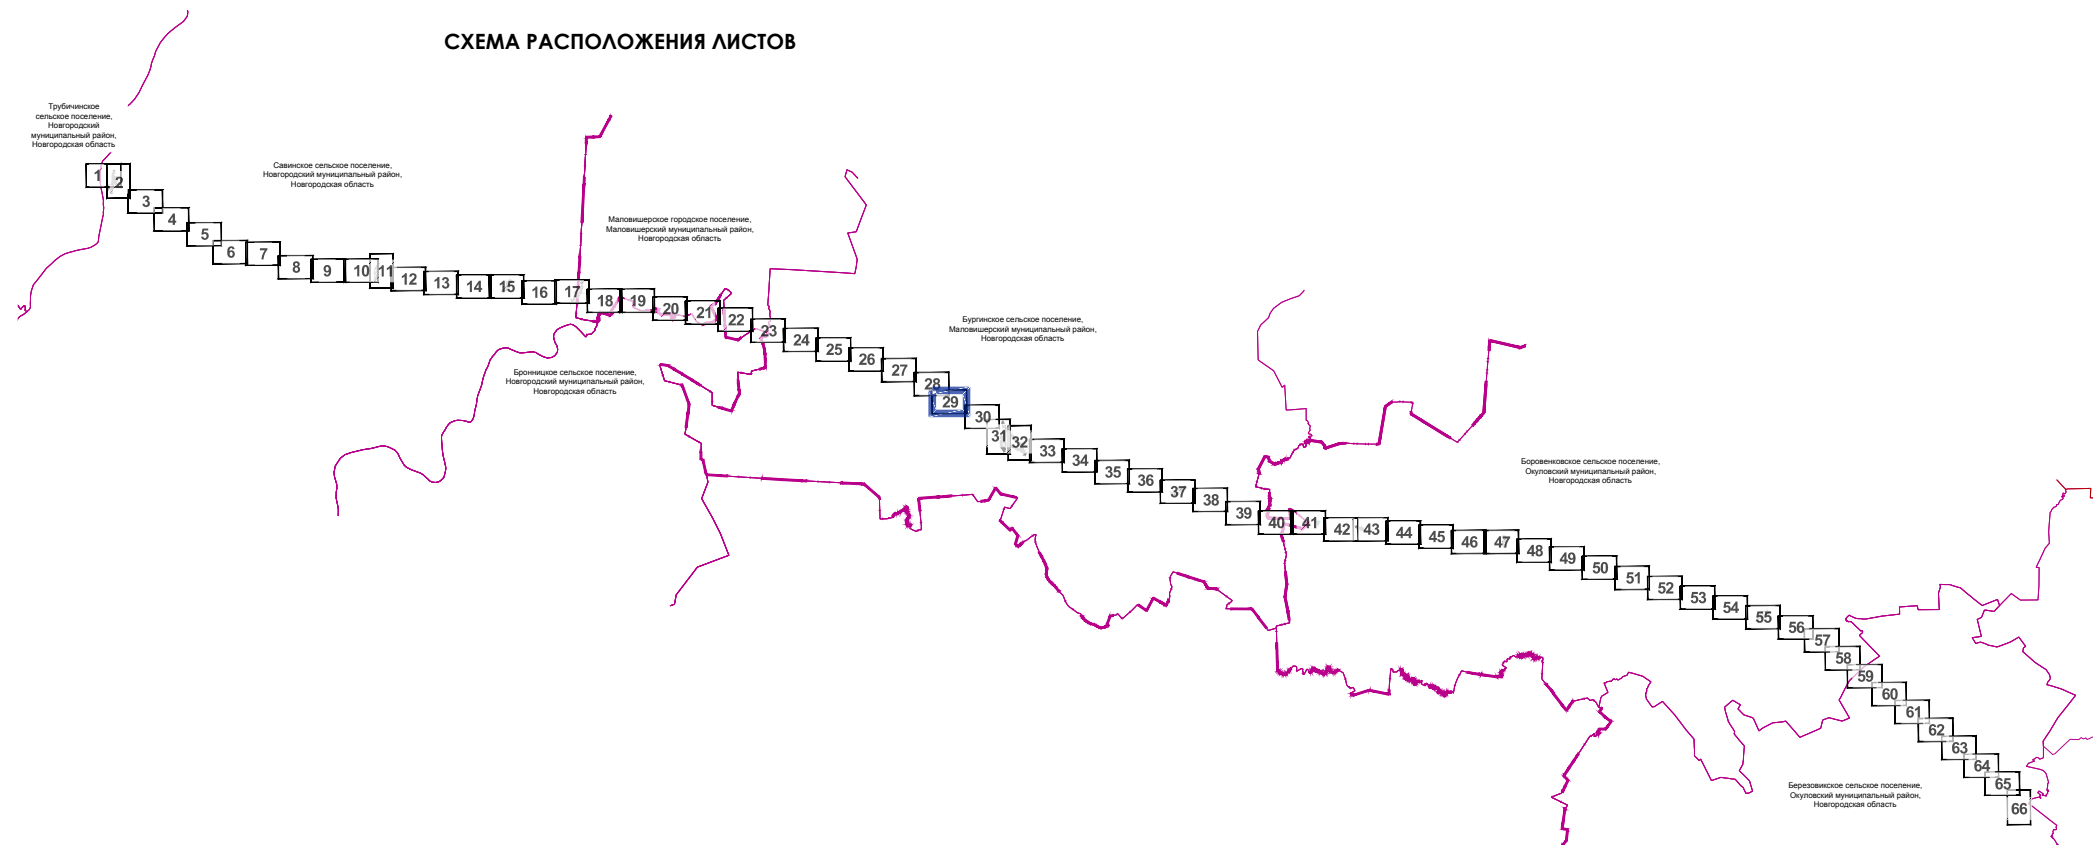

				Новгородская область Новгородский муниципальный район, Савинское сельское поселение, Бургинское сельское поселение, Маловишерский муниципальный район, городское поселение Маловишерское, городское поселение Бургинское, Савинское поселение Боровицкое, Боровицкое сельское поселение		
				Документация по планировке территории (проект планировки территории и проект межевания территории) для размещения объекта: "Создание высокоскоростной железнодорожной магистрали Санкт-Петербург - Москва (участок Крюково (Алабушево) - Обухово)" (2 этап - Строительство участка Великий Новгород ВСМ (искл.) - Валдай ВСМ (искл.))		
Изм.	Кол.уч.	№ докум.	Подпись	Дата	Основная часть проекта межевания территории	Лист 29
Разработал	Давыдов	07.2024			ПМТ	66
Проверил	Варнина	07.2024				
Нач. отдела	Сазанова	07.2024				
				Чертеж межевания территории М 1:2000		
				РОСНЕДПРОЕКТ ЦПЗ		


ДОКУМЕНТАЦИЯ ПО ПЛАНИРОВКЕ ТЕРРИТОРИИ (ПРОЕКТ ПЛАНИРОВКИ ТЕРРИТОРИИ И ПРОЕКТ МЕЖЕВАНИЯ ТЕРРИТОРИИ)
для размещения объекта: "СОЗДАНИЕ ВЫСОКОСКОРОСТНОЙ ЖЕЛЕЗНОДОРОЖНОЙ МАГИСТРАЛИ САНКТ-ПЕТЕРБУРГ - МОСКВА (УЧАСТОК КРЮКОВО (АЛАБУШЕВО) - ОБУХОВО)"
(2 ЭТАП - СТРОИТЕЛЬСТВО УЧАСТКА ВЕЛИКИЙ НОВГОРОД ВСМ (ИСКЛ.) - ВАЛДАЙ ВСМ (ИСКЛ.))
ЧЕРТЕЖ МЕЖЕВАНИЯ ТЕРРИТОРИИ

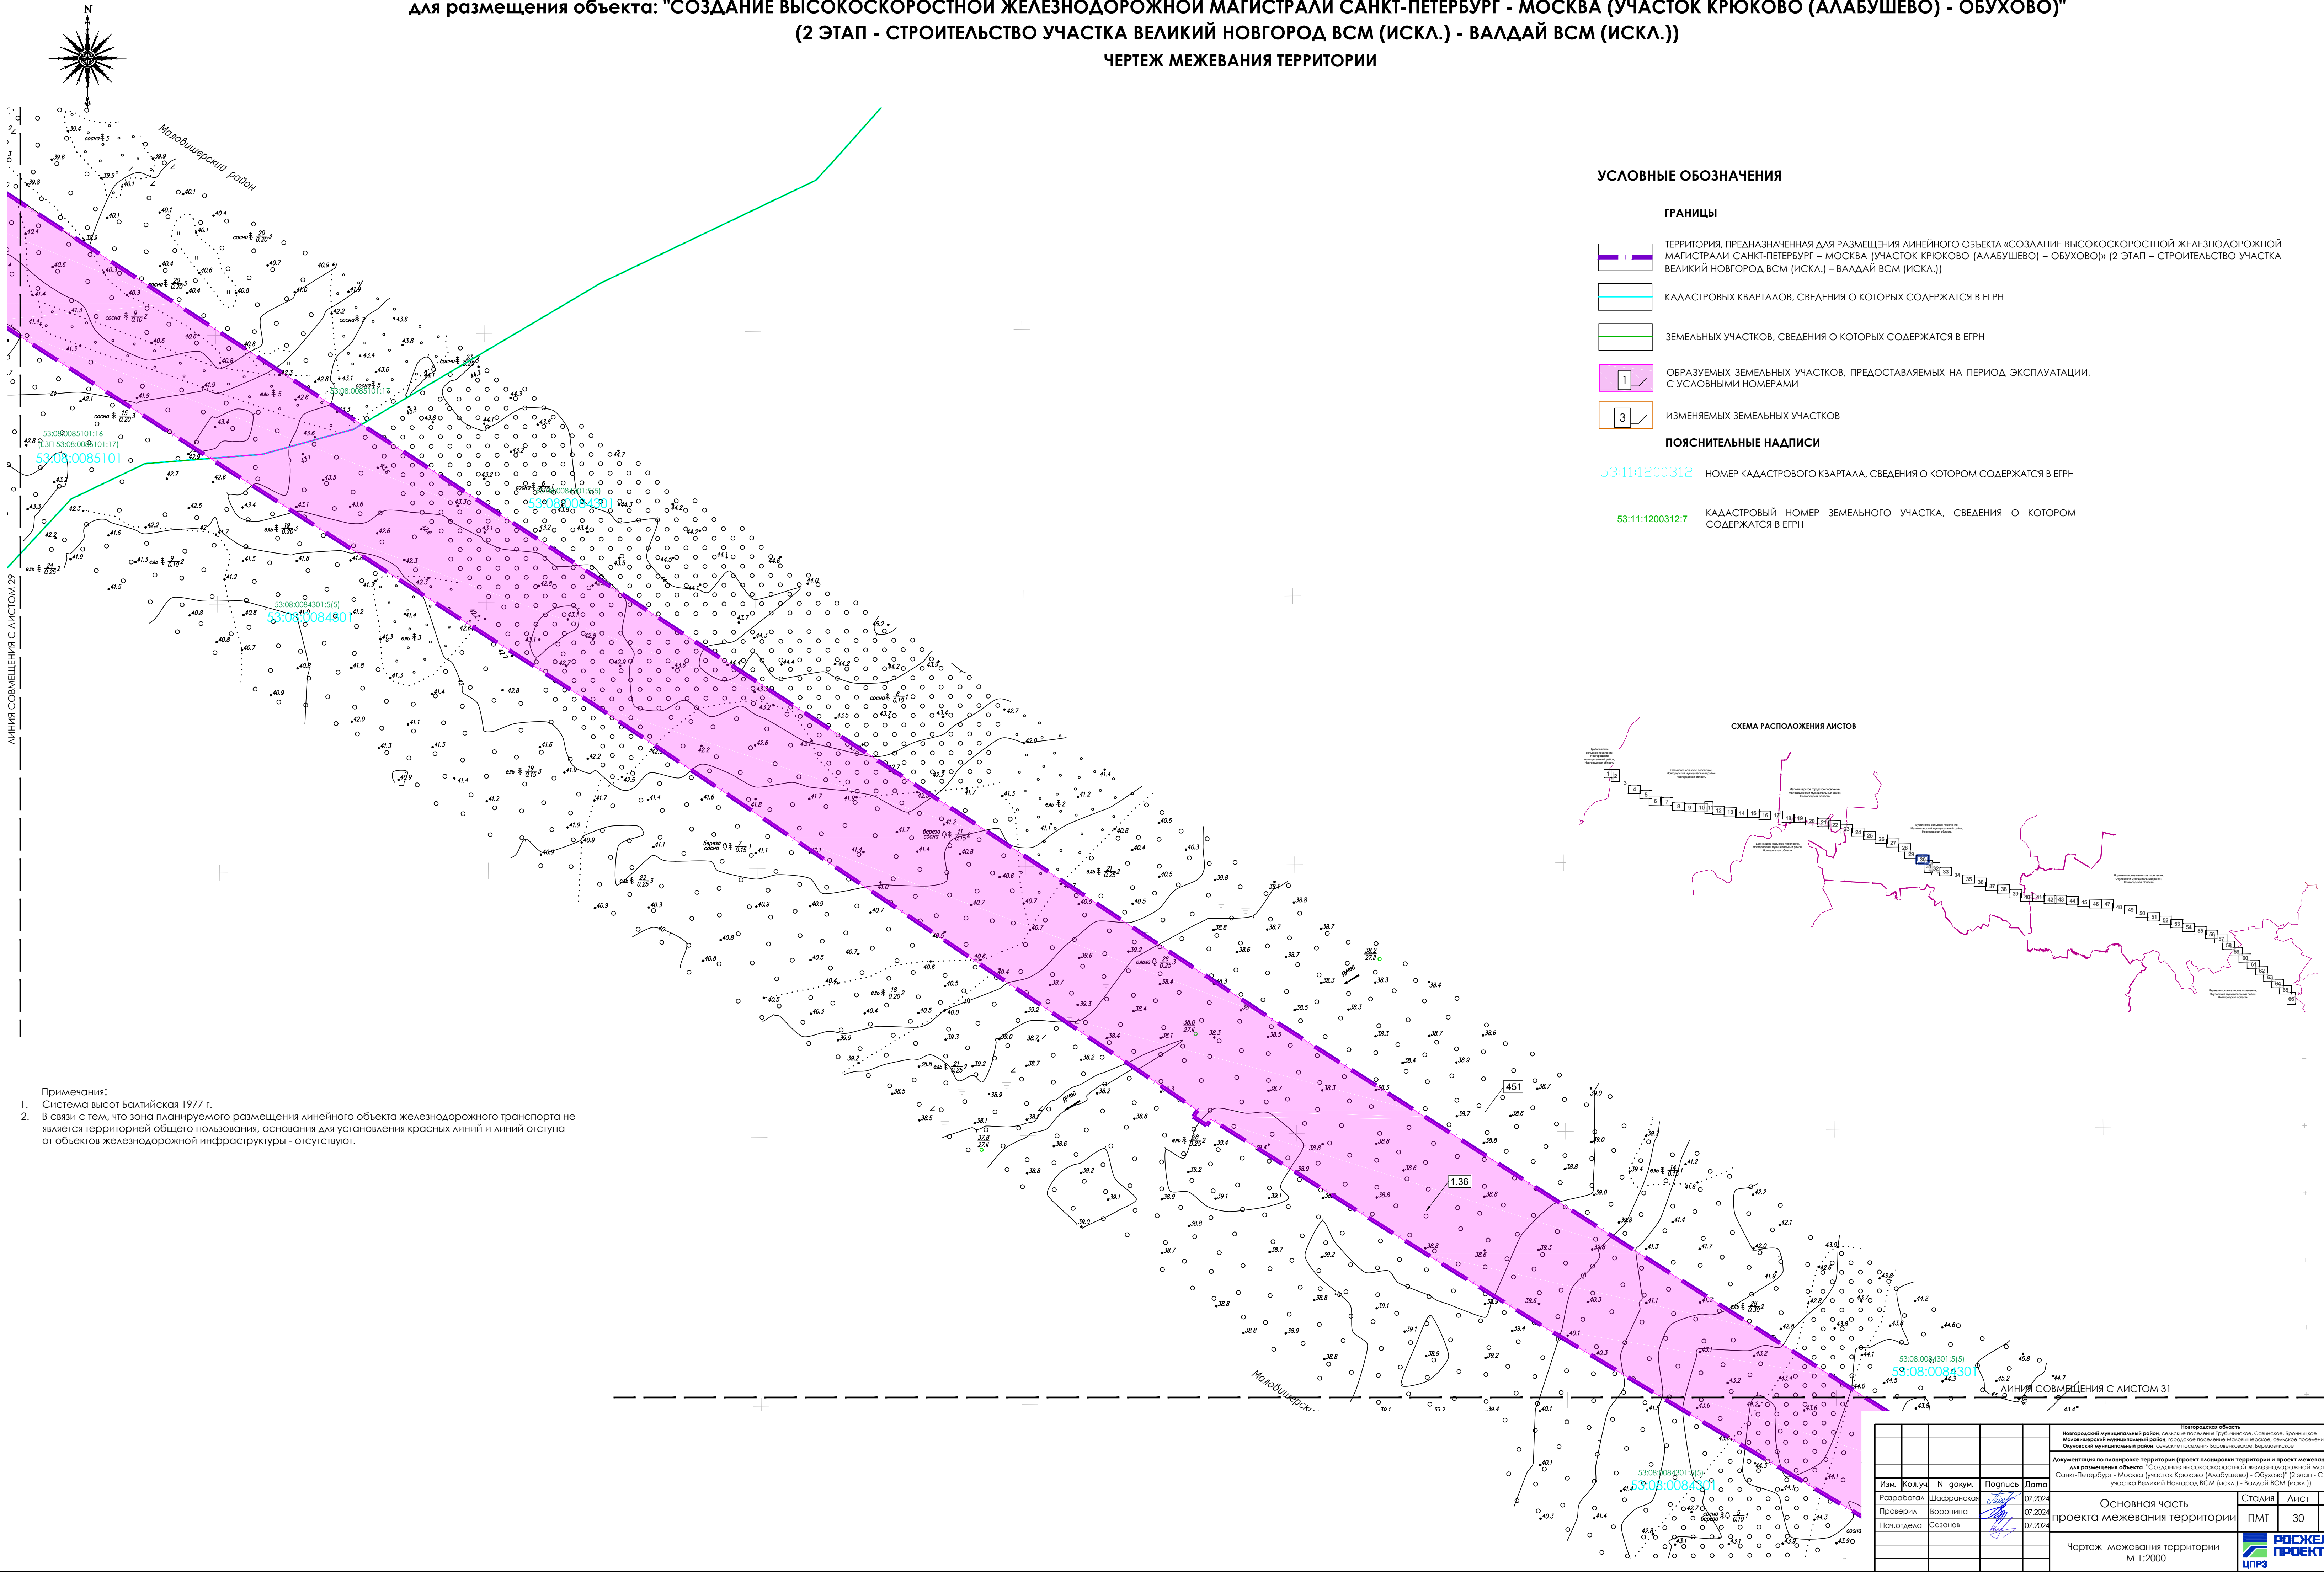

УСЛОВНЫЕ ОБОЗНАЧЕНИЯ

- ГРАНИЦЫ**
- ТЕРРИТОРИЯ, ПРЕДНАЗНАЧЕННАЯ ДЛЯ РАЗМЕЩЕНИЯ ЛИНЕЙНОГО ОБЪЕКТА «СОЗДАНИЕ ВЫСОКОСКОРОСТНОЙ ЖЕЛЕЗНОДОРОЖНОЙ МАГИСТРАЛИ САНКТ-ПЕТЕРБУРГ – МОСКВА (УЧАСТОК КРЮКОВО (АЛАБУШЕВО) – ОБУХОВО)» (2 ЭТАП – СТРОИТЕЛЬСТВО УЧАСТКА ВЕЛИКИЙ НОВГОРОД ВСМ (ИСКЛ.) – ВАЛДАЙ ВСМ (ИСКЛ.))
 - КАДАСТРОВЫХ КВАРТАЛОВ, СВЕДЕНИЯ О КОТОРЫХ СОДЕРЖАТСЯ В ЕГРН
 - ЗЕМЕЛЬНЫХ УЧАСТКОВ, СВЕДЕНИЯ О КОТОРЫХ СОДЕРЖАТСЯ В ЕГРН
 - ОБРАЗУЕМЫХ ЗЕМЕЛЬНЫХ УЧАСТКОВ, ПРЕДОСТАВЛЯЕМЫХ НА ПЕРИОД ЭКСПЛУАТАЦИИ, С УСЛОВНЫМИ НОМЕРАМИ
 - ИЗМЕНЯЕМЫХ ЗЕМЕЛЬНЫХ УЧАСТКОВ
- ПОЯСНИТЕЛЬНЫЕ НАДПИСИ**
- 53:11:1200312:11 НОМЕР КАДАСТРОВОГО КВАРТАЛА, СВЕДЕНИЯ О КОТОРОМ СОДЕРЖАТСЯ В ЕГРН
- 53:11:1200312:7 КАДАСТРОВЫЙ НОМЕР ЗЕМЕЛЬНОГО УЧАСТКА, СВЕДЕНИЯ О КОТОРОМ СОДЕРЖАТСЯ В ЕГРН

СХЕМА РАСПОЛОЖЕНИЯ ЛИСТОВ

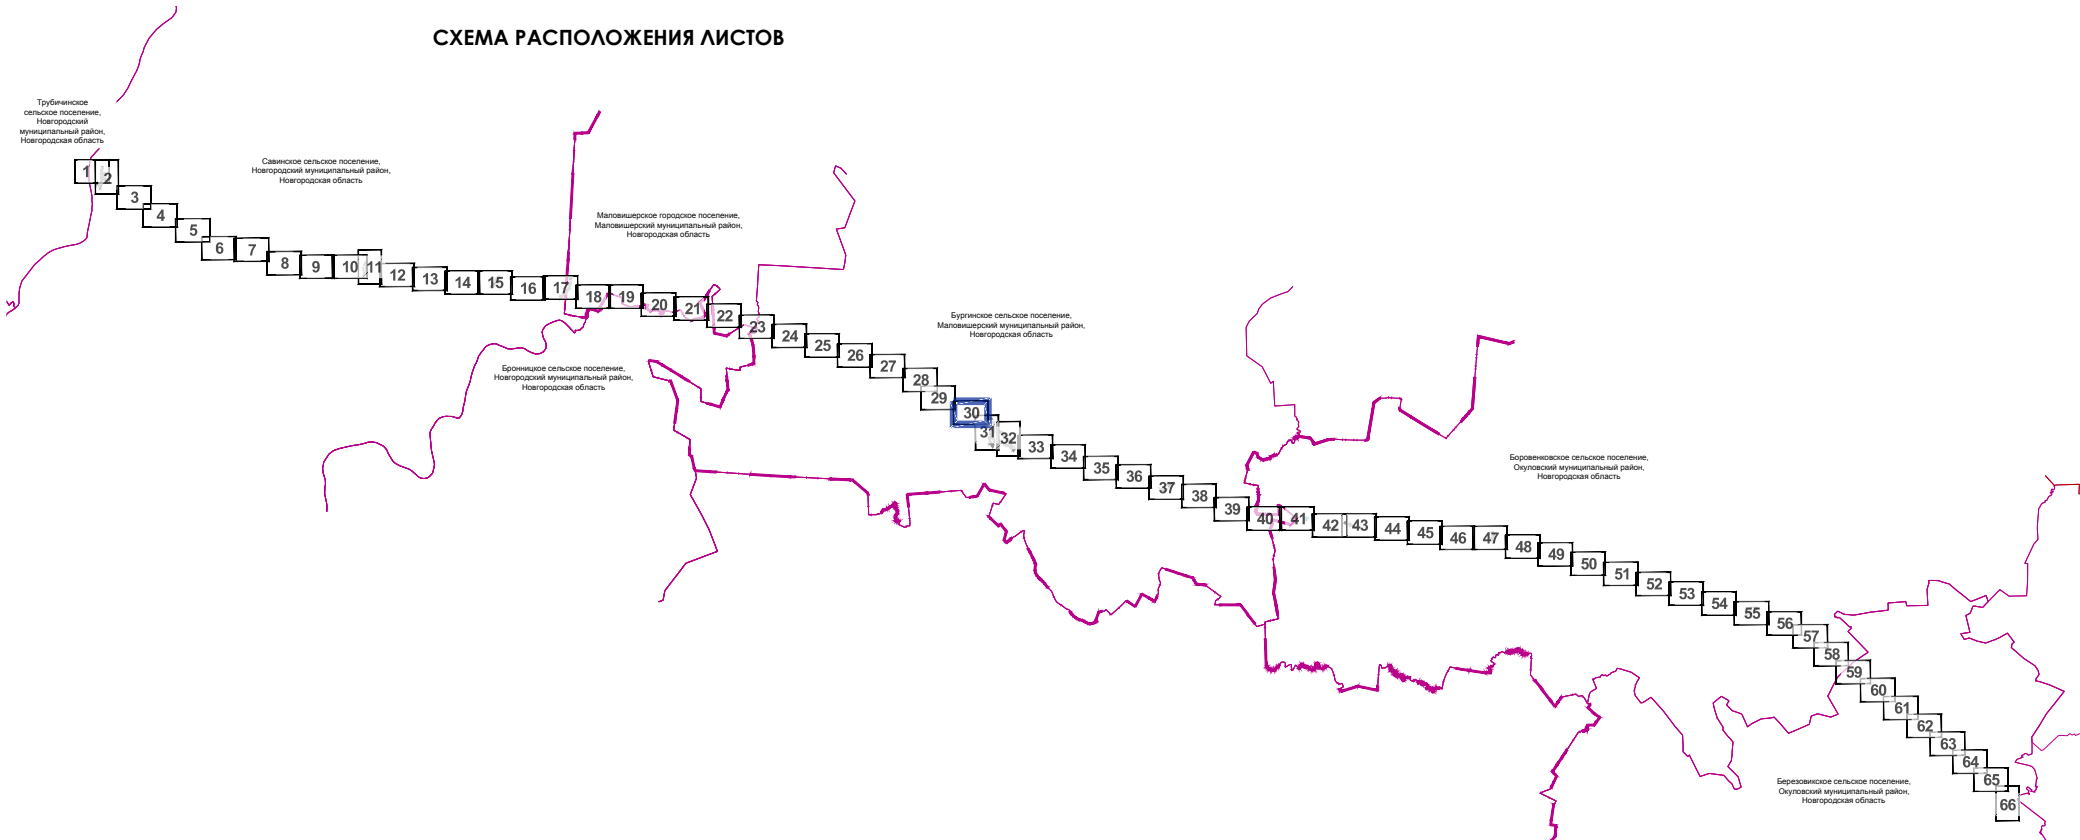


Примечания:
1. Система высот Балтийская 1977 г.
2. В связи с тем, что зона планируемого размещения линейного объекта железнодорожного транспорта не является территорией общего пользования, основания для установления красных линий и линий отступа от объектов железнодорожной инфраструктуры - отсутствуют.

				Новгородская область			
				Новгородский муниципальный район, с/поселение Труфановское, Савинское, Борокское			
				Молодшиноский муниципальный район, городское поселение Молодшиноское, с/поселение Бурликовское			
				Слепцовский муниципальный район, с/поселение Боровенское, Боровенское			
				Документация по планировке территории (проект планировки территории и проект межевания территории)			
				для размещения объекта: "Создание высокоскоростной железнодорожной магистрали Санкт-Петербург - Москва (участок Крюково (Алабушево) - Обухово) (2 этап - строительство участка Великий Новгород ВСМ (искл.) - Валдай ВСМ (искл.))"			
Изм.	Кол.уч.	№ докум.	Подпись	Дата	Основная часть		
Разработана	Давранская	07.2024			проекта межевания территории		
Проверена	Варонина	07.2024			Студия		
Начата	Сазанова	07.2024			Лист		
Чертеж межевания территории					Листов		
М 1:2000					РОСНЕДРОПРОЕКТ ЦПЗ		

ДОКУМЕНТАЦИЯ ПО ПЛАНИРОВКЕ ТЕРРИТОРИИ (ПРОЕКТ ПЛАНИРОВКИ ТЕРРИТОРИИ И ПРОЕКТ МЕЖЕВАНИЯ ТЕРРИТОРИИ)
для размещения объекта: "СОЗДАНИЕ ВЫСОКОСКОРОСТНОЙ ЖЕЛЕЗНОДОРОЖНОЙ МАГИСТРАЛИ САНКТ-ПЕТЕРБУРГ - МОСКВА (УЧАСТОК КРЮКОВО
(АЛАБУШЕВО) - ОБУХОВО)" (2 ЭТАП - СТРОИТЕЛЬСТВО УЧАСТКА ВЕЛИКИЙ НОВГОРОД ВСМ (ИСКЛ.) - ВАЛДАЙ ВСМ (ИСКЛ.))

ЧЕРТЕЖ МЕЖЕВАНИЯ ТЕРРИТОРИИ

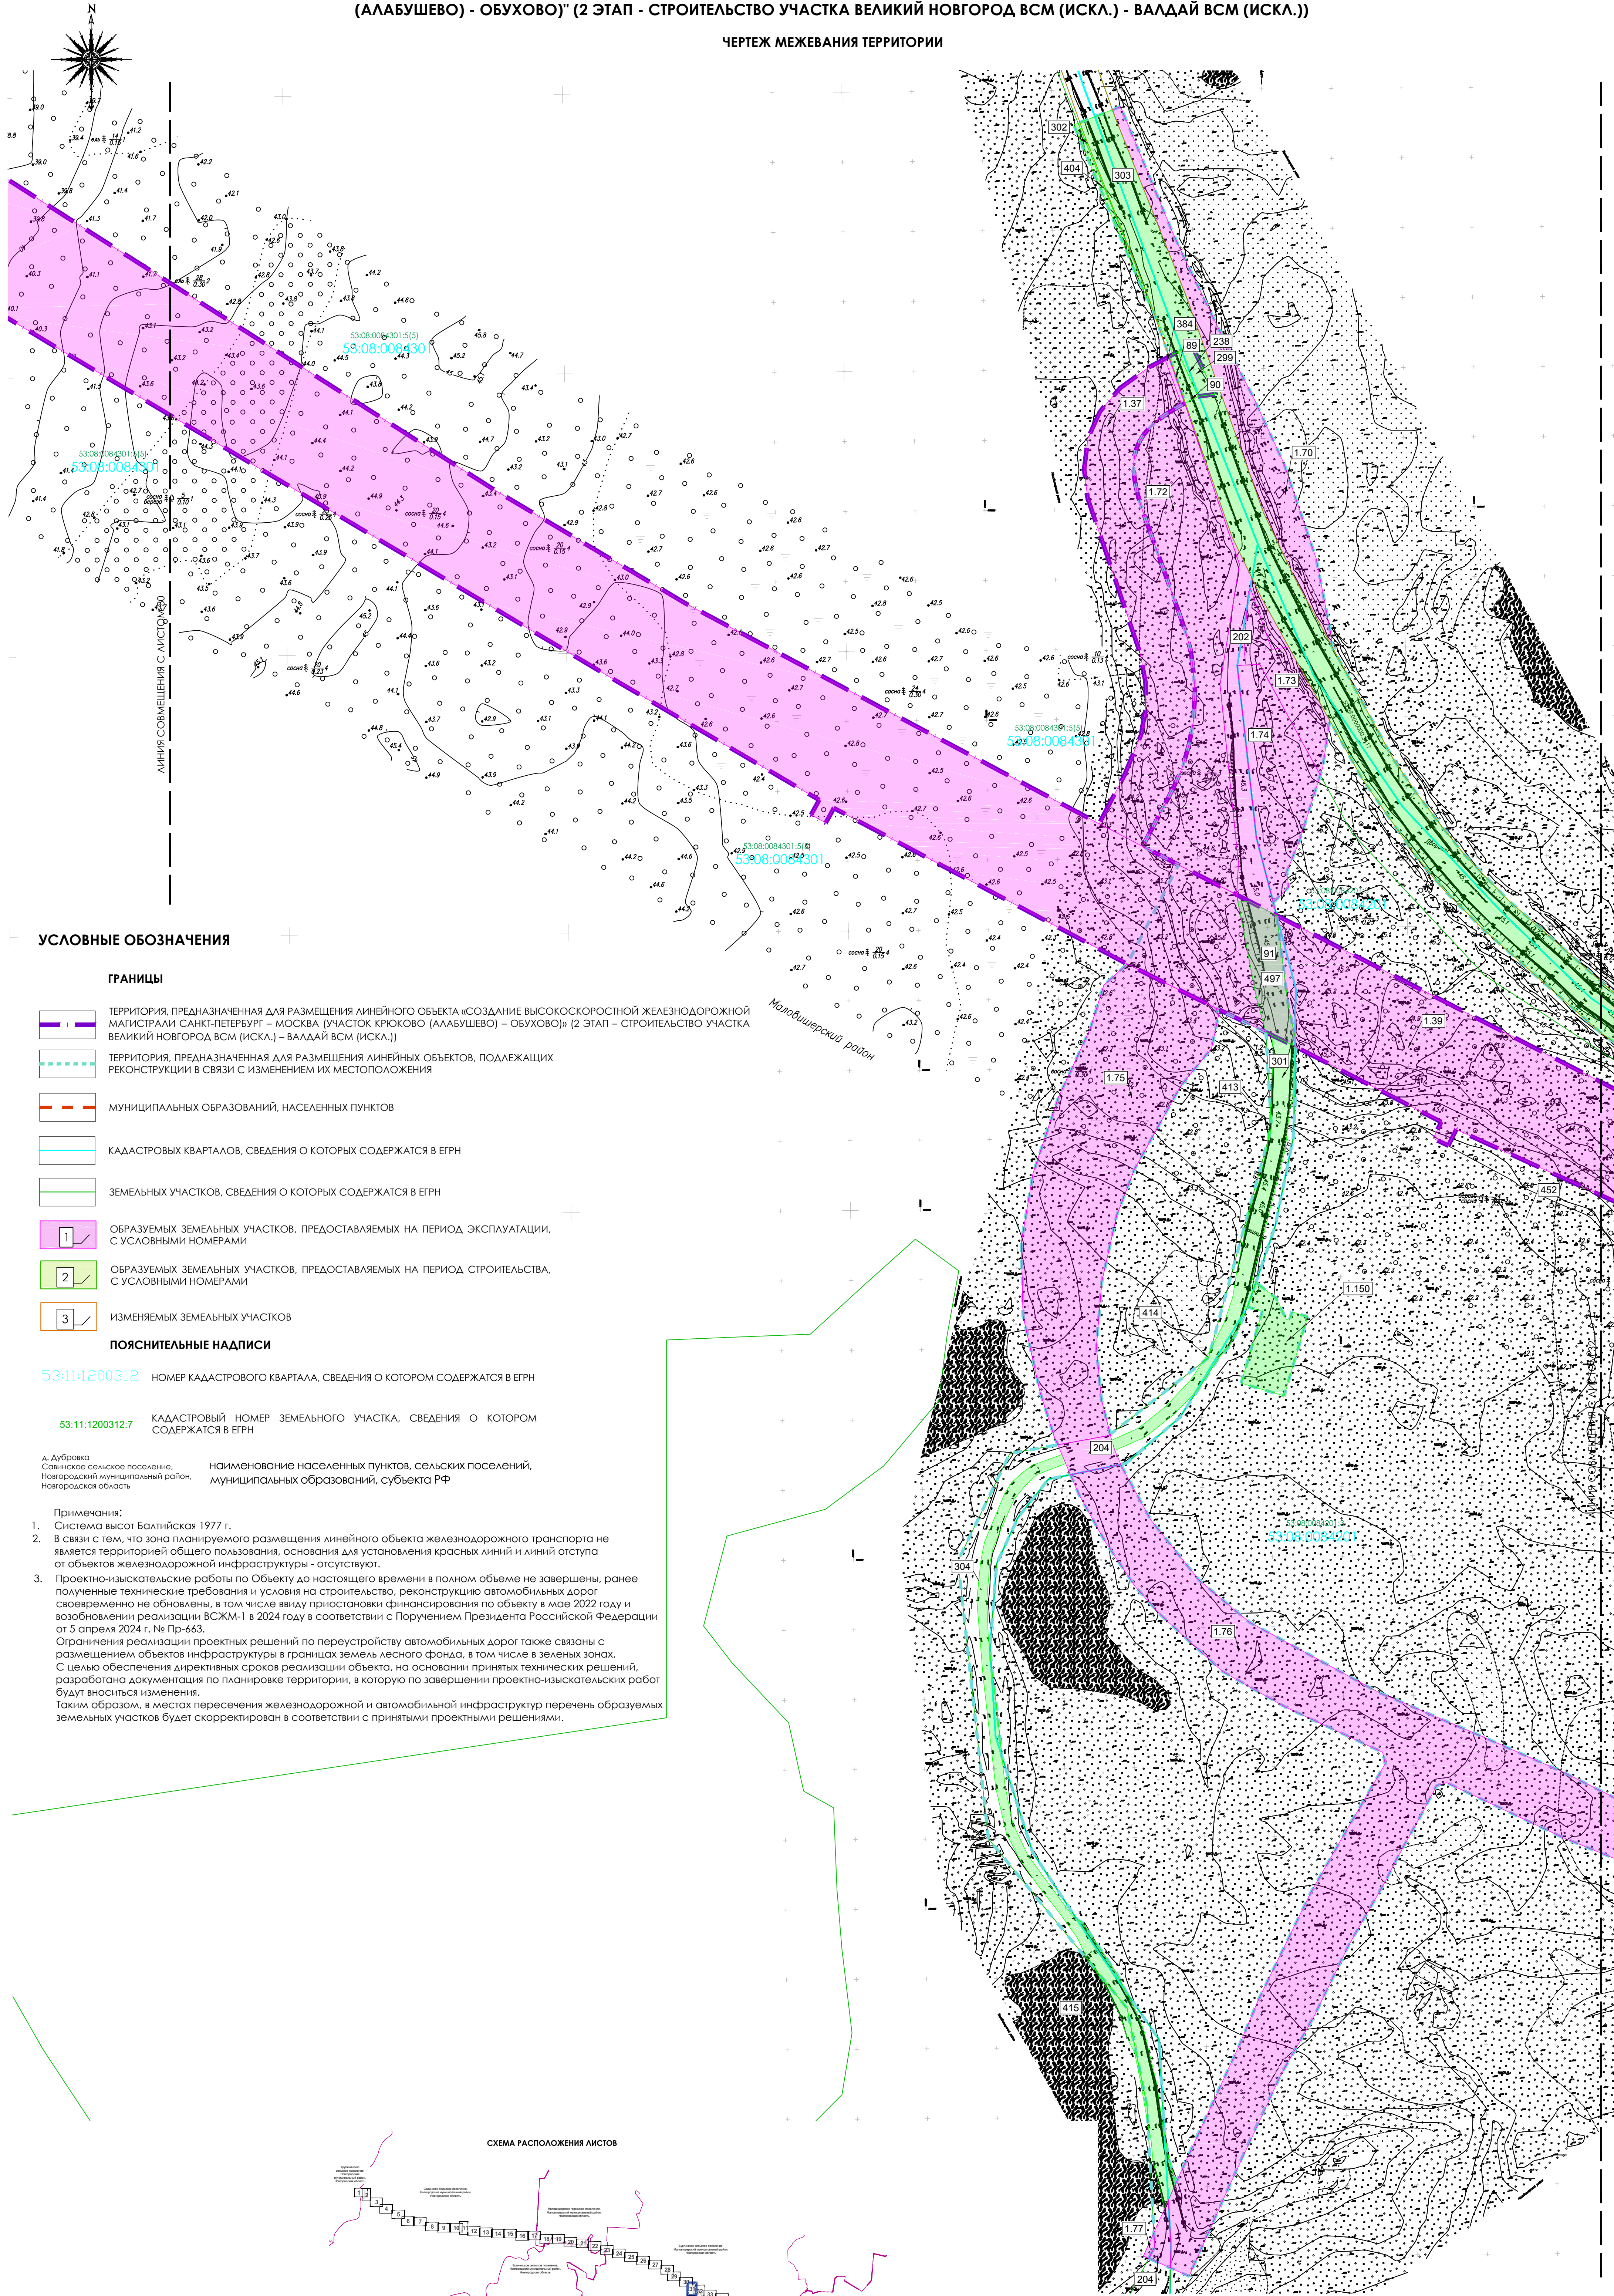

УСЛОВНЫЕ ОБОЗНАЧЕНИЯ

- ГРАНИЦЫ**
- ТЕРРИТОРИЯ, ПРЕДНАЗНАЧЕННАЯ ДЛЯ РАЗМЕЩЕНИЯ ЛИНЕЙНОГО ОБЪЕКТА «СОЗДАНИЕ ВЫСОКОСКОРОСТНОЙ ЖЕЛЕЗНОДОРОЖНОЙ МАГИСТРАЛИ САНКТ-ПЕТЕРБУРГ – МОСКВА (УЧАСТОК КРЮКОВО (АЛАБУШЕВО) – ОБУХОВО)» (2 ЭТАП – СТРОИТЕЛЬСТВО УЧАСТКА ВЕЛИКИЙ НОВГОРОД ВСМ (ИСКЛ.) – ВАЛДАЙ ВСМ (ИСКЛ.))
 - ТЕРРИТОРИЯ, ПРЕДНАЗНАЧЕННАЯ ДЛЯ РАЗМЕЩЕНИЯ ЛИНЕЙНЫХ ОБЪЕКТОВ, ПОДЛЕЖАЩИХ РЕКОНСТРУКЦИИ В СВЯЗИ С ИЗМЕНЕНИЕМ ИХ МЕСТОПОЛОЖЕНИЯ
 - МУНИЦИПАЛЬНЫХ ОБРАЗОВАНИЙ, НАСЕЛЕННЫХ ПУНКТОВ
 - КАДАСТРОВЫХ КВАРТАЛОВ, СВЕДЕНИЯ О КОТОРЫХ СОДЕРЖАТСЯ В ЕГРН
 - ЗЕМЕЛЬНЫХ УЧАСТКОВ, СВЕДЕНИЯ О КОТОРЫХ СОДЕРЖАТСЯ В ЕГРН
 - ОБРАЗУЕМЫХ ЗЕМЕЛЬНЫХ УЧАСТКОВ, ПРЕДОСТАВЛЯЕМЫХ НА ПЕРИОД ЭКСПЛУАТАЦИИ, С УСЛОВНЫМИ НОМЕРАМИ
 - ОБРАЗУЕМЫХ ЗЕМЕЛЬНЫХ УЧАСТКОВ, ПРЕДОСТАВЛЯЕМЫХ НА ПЕРИОД СТРОИТЕЛЬСТВА, С УСЛОВНЫМИ НОМЕРАМИ
 - ИЗМЕНЯЕМЫХ ЗЕМЕЛЬНЫХ УЧАСТКОВ
- ПОЯСНИТЕЛЬНЫЕ НАДПИСИ**
- 53:11:1200312 НОМЕР КАДАСТРОВОГО КВАРТАЛА, СВЕДЕНИЯ О КОТОРОМ СОДЕРЖАТСЯ В ЕГРН
- 53:11:1200312:7 КАДАСТРОВЫЙ НОМЕР ЗЕМЕЛЬНОГО УЧАСТКА, СВЕДЕНИЯ О КОТОРОМ СОДЕРЖАТСЯ В ЕГРН
- Д. Дубровка
Савинское сельское поселение,
Новгородский муниципальный район,
Новгородская область
- наименование населенных пунктов, сельских поселений,
муниципальных образований, субъекта РФ
- Примечания:
1. Система высот Балтийская 1977 г.
2. В связи с тем, что зона планируемого размещения линейного объекта железнодорожного транспорта не является территорией общего пользования, основания для установления красных линий и линий отступа от объектов железнодорожной инфраструктуры - отсутствуют.
3. Проектно-изыскательские работы по Объекту до настоящего времени в полном объеме не завершены, ранее полученные технические требования и условия на строительство, реконструкцию автомобильных дорог своевременно не обновлены, в том числе ввиду приостановки финансирования по объекту в мае 2022 году и возобновления реализации ВСЖМ-1 в 2024 году в соответствии с Поручением Президента Российской Федерации от 5 апреля 2024 г. № Пр-663.
Ограничения реализации проектных решений по переустройству автомобильных дорог также связаны с размещением объектов инфраструктуры в границах земель лесного фонда, в том числе в зеленых зонах. С целью обеспечения директивных сроков реализации объекта, на основании принятых технических решений, разработана документация по планировке территории, в которую по завершении проектно-изыскательских работ будут вноситься изменения.
Таким образом, в местах пересечения железнодорожной и автомобильной инфраструктур перечень образуемых земельных участков будет скорректирован в соответствии с принятыми проектными решениями.

СХЕМА РАСПОЛОЖЕНИЯ ЛИСТОВ

					Новгородская область Новгородский муниципальный район, сельские поселения Трубчинское, Савинское, Бронницкое Молодшицкий муниципальный район, городское поселение Молодшицкое, сельские поселения Буринское Окуловский муниципальный район, сельские поселения Боровицкое, Боровицкое		
					Документация по планировке территории (проект планировки территории и проект межевания территории) для размещения объекта: "Создание высокоскоростной железнодорожной магистрали Санкт-Петербург - Москва (участок Крюково (Алабушево) - Обухово)" (2 этап - Строительство участка Великий Новгород ВСМ (искл.) - Валдай ВСМ (искл.))		
Изм.	Кол.уч.	N докум.	Подпись	Дата	Основная часть проекта межевания территории		
Разработал	Шофранский			07.2024	ПМТ	31	66
Проверил	Воронина			07.2024			
Нач.отдела	Сазанов			07.2024			
Чертеж межевания территории М 1:2000					РОСХЕЛДОР ПРОЕКТ ЦПЗ		

ЧЕРТЕЖ МЕЖЕВАНИЯ ТЕРРИТОРИИ




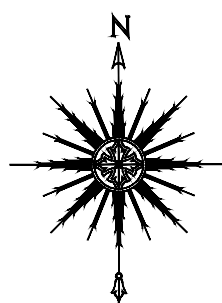


СХЕМА РАСПОЛОЖЕНИЯ ЛИСТОВ

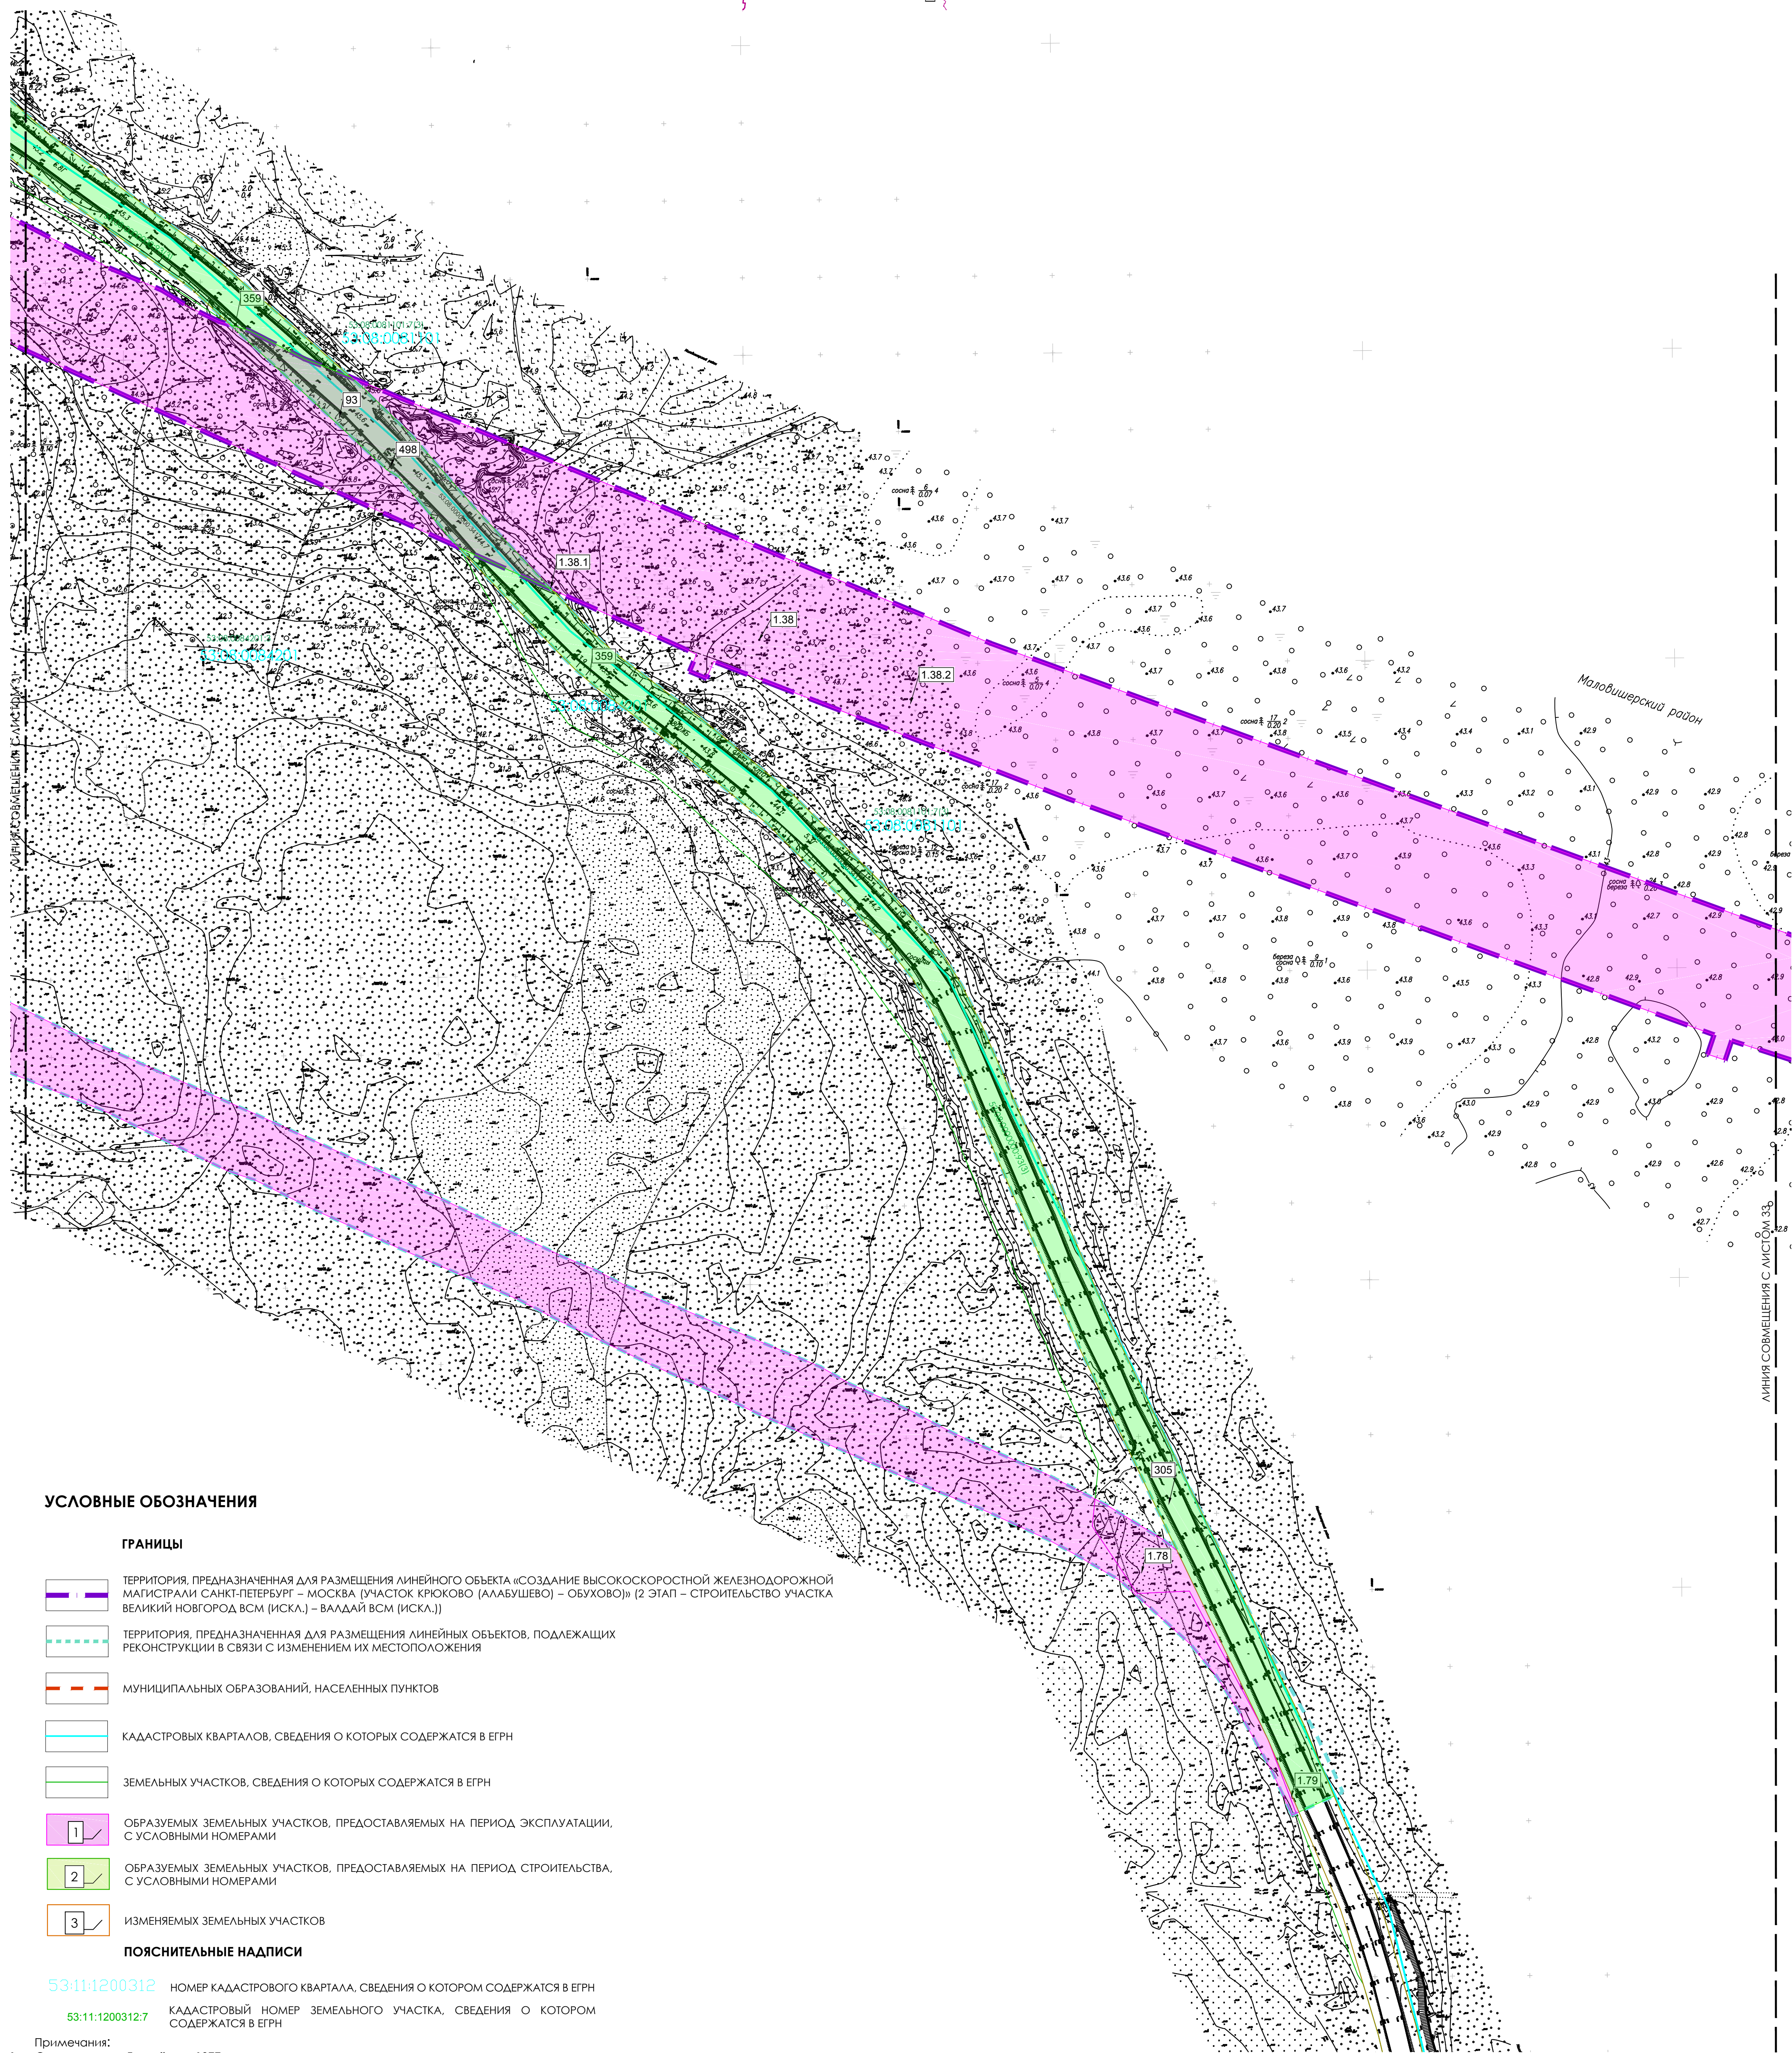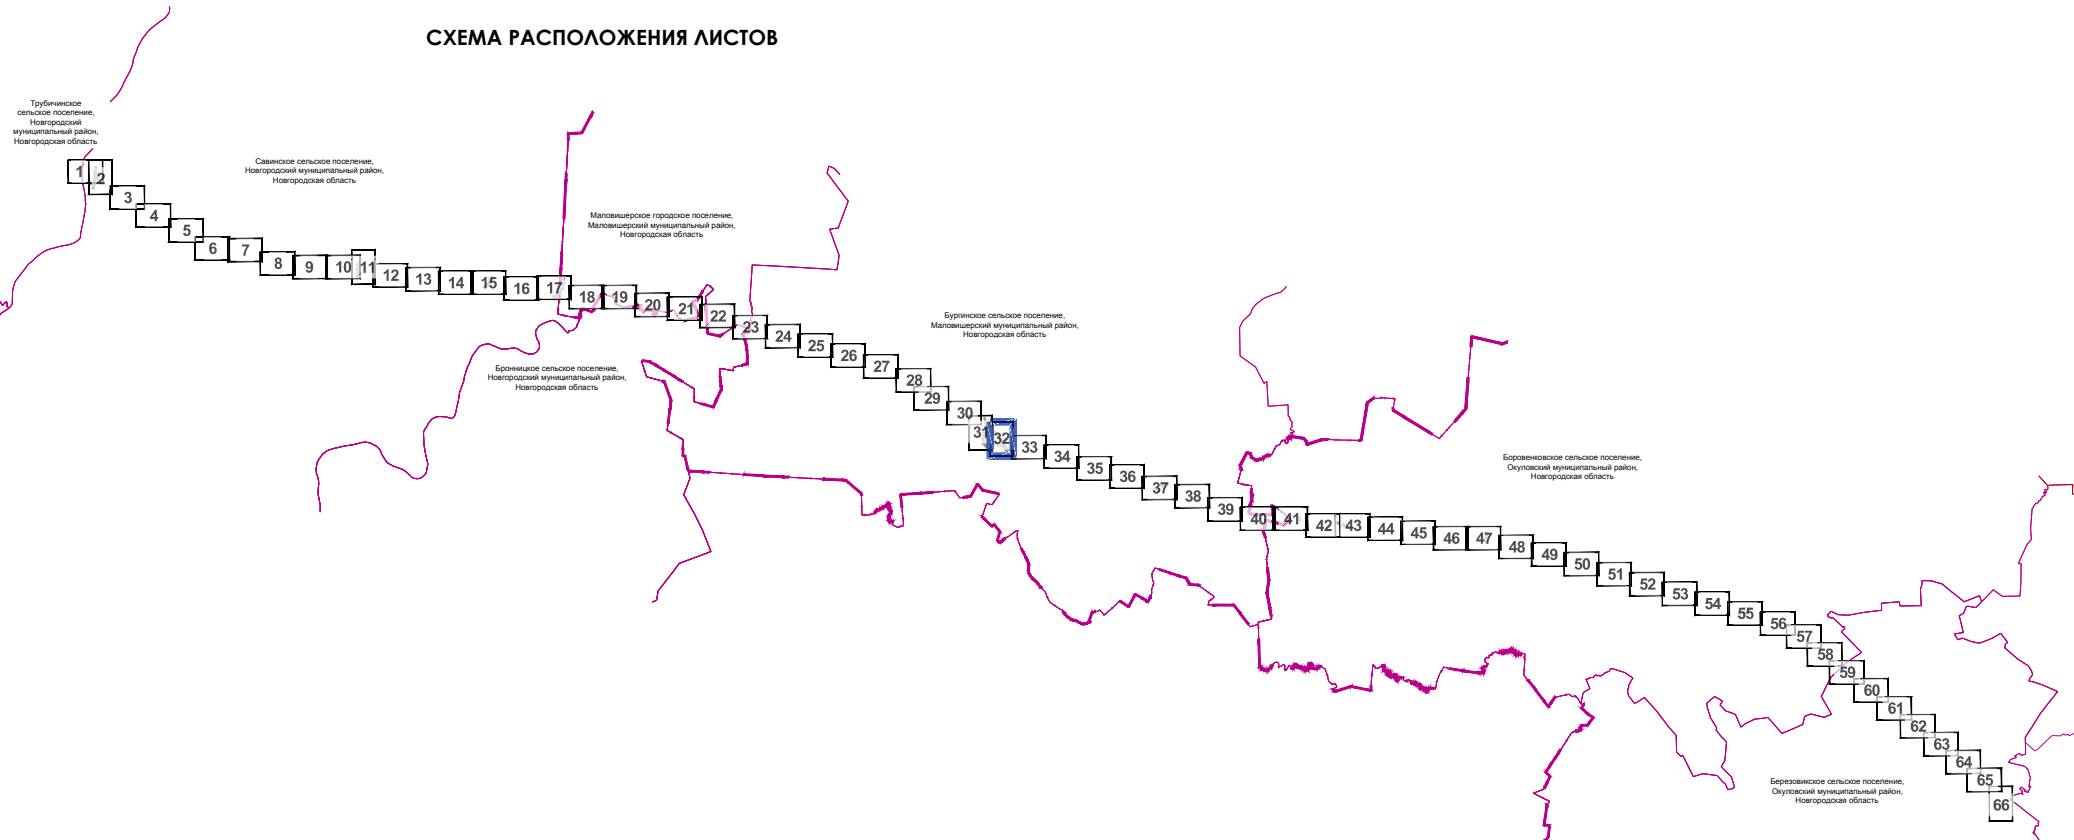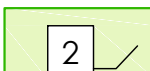

УСЛОВНЫЕ ОБОЗНАЧЕНИЯ

ГРАНИЦЫ

- | | |
|---|--|
|  | ОБРАЗУЕМЫХ ЗЕМЕЛЬНЫХ УЧАСТКОВ, ПРЕДОСТАВЛЯЕМЫХ НА ПЕРИОД ЭКСПЛУАТАЦИИ, С УСЛОВНЫМИ НОМЕРАМИ |
|  | ОБРАЗУЕМЫХ ЗЕМЕЛЬНЫХ УЧАСТКОВ, ПРЕДОСТАВЛЯЕМЫХ НА ПЕРИОД СТРОИТЕЛЬСТВА, С УСЛОВНЫМИ НОМЕРАМИ |
|  | ИЗМЕНЯЕМЫХ ЗЕМЕЛЬНЫХ УЧАСТКОВ |

ПОЯСНИТЕЛЬНЫЕ НАДПИСИ

53:11:1200312 НОМЕР КАДАСТРОВОГО КВАРТАЛА, СВЕДЕНИЯ О КОТОРОМ СОДЕРЖАТСЯ В ЕФРН

53:11:1200312:7 КАДАСТРОВЫЙ НОМЕР ЗЕМЕЛЬНОГО УЧАСТКА, СВЕДЕНИЯ О КОТОРОМ СОДЕРЖАТСЯ В ЕФРН

Примечания:

- Примечания:
1. Система высот Балтийская 1977 г.
 2. В связи с тем, что зона планируемого размещения линейного объекта железнодорожного транспорта не является территорией общего пользования, основания для установления красных линий и линий отступа от объектов железнодорожной инфраструктуры - отсутствуют.
 3. Проектно-изыскательские работы по Объекту до настоящего времени в полном объеме не завершены, ранее полученные технические требования и условия на строительство, реконструкцию автомобильных дорог своевременно не обновлены, в том числе ввиду приостановки финансирования по объекту в мае 2022 году и возобновлении реализации ВСЖМ-1 в 2024 году в соответствии с Поручением Президента Российской Федерации от 5 апреля 2024 г. № Пр-663.
- Ограничения реализации проектных решений по переустройству автомобильных дорог также связаны с размещением объектов инфраструктуры в границах земель лесного фонда, в том числе в зеленых зонах.
- С целью обеспечения директивных сроков реализации объекта, на основании принятых технических решений, разработана документация по планировке территории, в которую по завершении проектно-изыскательских работ будут вноситься изменения.
- Таким образом, в местах пересечения железнодорожной и автомобильной инфраструктур перечень образуемых земельных участков будет скорректирован в соответствии с принятыми проектными решениями.

					Историческая область			
					Исторический музейный район, охватывающий территории: Станислав, Бонч-Бруевича, Милославский музейный район, городское поселение Милославское, сельское поселение Буринское, Сельский музейный район, сельские поселения Барановские, Березовские.			
					Документация по планировке территории (проект планировки территории и проект межевания территории для размещения объекта "Создание высокоскоростной железнодорожной магистрали "Санкт-Петербург – Москва (участок Крюково (Абдулгов) – Обухов") (2 этап – Строительство участка Великий Новгород ВСМ (искл.) – Волгод ВСМ (искл.)"			
Изм.	Кол.уч.	N докум.	Подпись	Дата				
Разработка		Шафаренко		07.07.24	Основная часть проекта межевания территории	Сегодня	Август	Август
Проверка		Воронина		07.07.24				
Нац.отдел		Сазонов		07.07.24				
Чертеж: межевания территории М 1:2000								